PLAN URBANISTIC GENERAL PRELIMINAR
SATUL CASTRANOVA
COMUNA CASTRANOVA

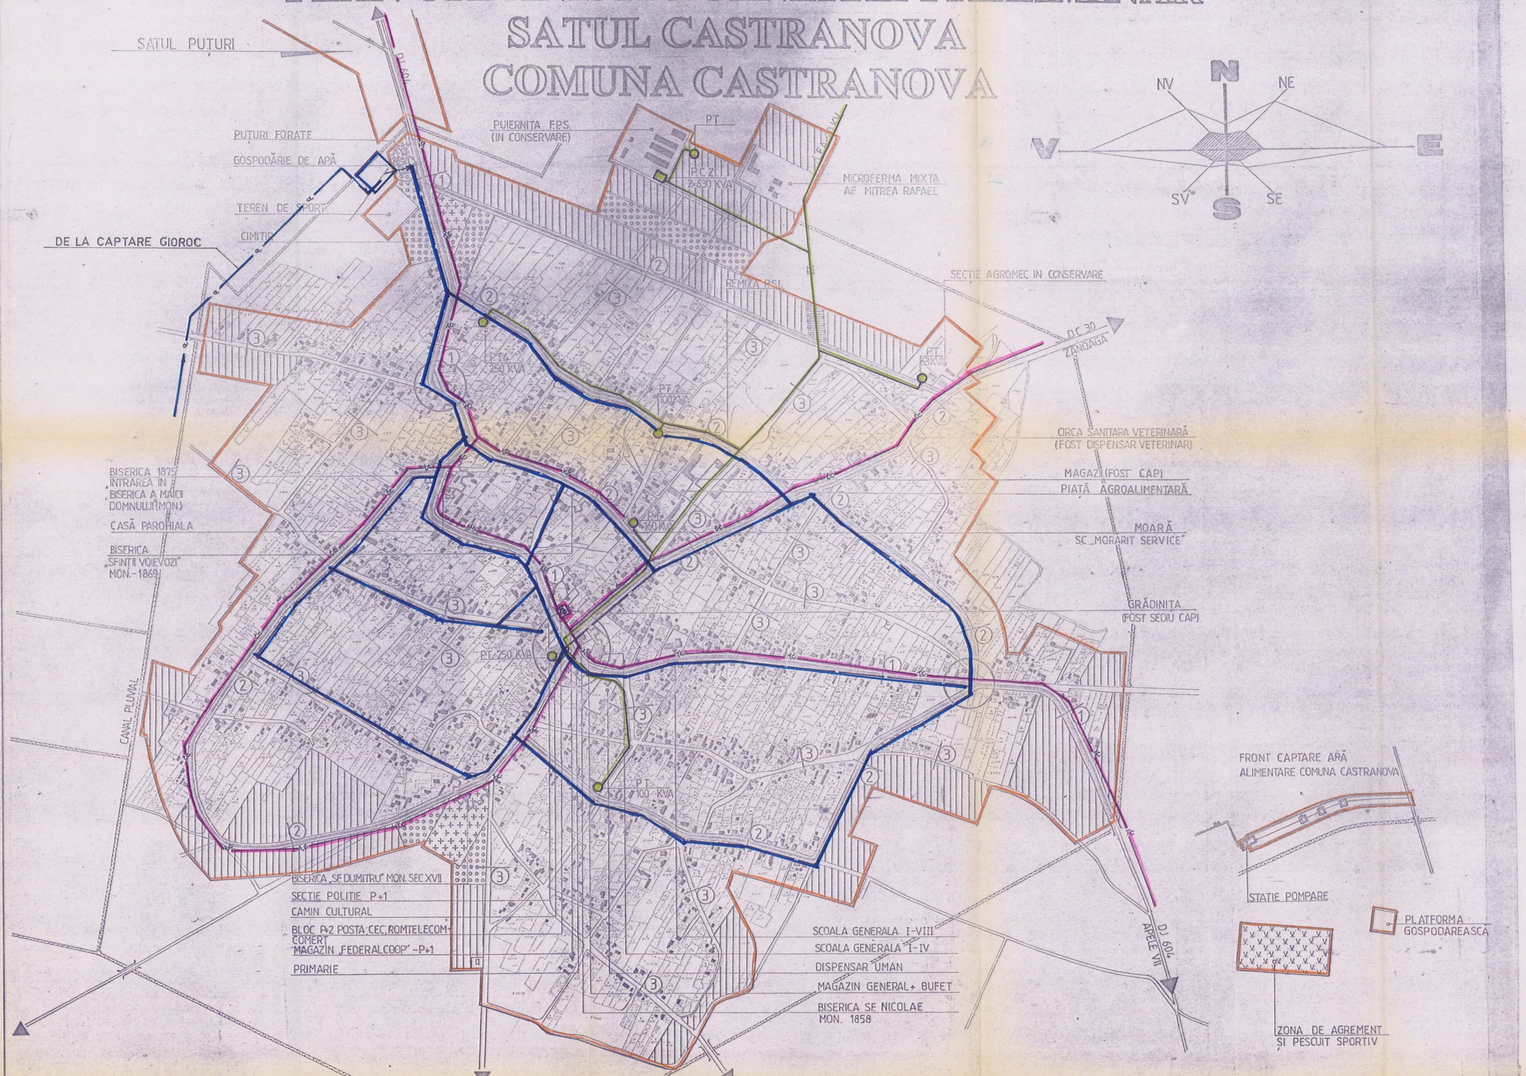

4. REGLEMENTĂRI ECHIPARE EDILITARĂ

LEGENDA

Existent / Propus

• LIMITE

- LIMITA TERITORIULUI INTRAVILAN PROPUS
- SUPRAFEȚE INTRODUSE ÎN INTRAVILAN

• ALIMENTARE CU APĂ

- CAPTĂRI DE APĂ SUBTERANĂ
- CONDUCTĂ DE ADUCȚIUNE
- GOSPODĂRIE DE APĂ
- REȚEA MAJORĂ DE DISTRIBUȚIE

• ALIMENTARE CU ENERGIE ELECTRICĂ

- REȚELE DE TRANSPORT
  - LINIE ELECTRICĂ AERIANĂ 220 kV
- REȚELE DE DISTRIBUȚIE
  - LINIE ELECTRICĂ AERIANĂ 110 kV
  - LINIE ELECTRICĂ AERIANĂ 20 kV
- POSTURI DE TRANSFORMARE (MT, JT)
  - ÎN CABINA DE ZIDĂRIE 20/0,4 kV
  - AERIAN 20/0,4 kV

• TELECOMUNICAȚII

- CENTRALA TELEFONICĂ AUTOMATĂ
- REȚELE DE TELECOMUNICAȚII
- MAGISTRALE CABLURI FIBRĂ OPTICĂ
- CABLU TELEFONIC DE ÎNALTĂ FRECVENȚĂ
- CABLU TELEFONIC DE JOASĂ FRECVENȚĂ

• ALIMENTARE CU GAZE NATURALE

- STAȚIE REGLARE MASURĂ PREDARE (SRMP)
- REȚEA DE GAZE ÎNALTĂ PRESIUNE
- REȚEA DE DISTRIBUȚIE GAZE

ALIMENTARE CU ENERGIE ELECTRICĂ TELEFONIE
ÎNTOCMIT: ING. PRETORIAN ADRIAN
VERIFICAT: ING. BORBEL TEOFIL

ALIMENTARE CU APĂ CANALIZARE
ÎNTOCMIT: TEH. DUMITRIU TUDOR
VERIFICAT: ING. DANEȚ ION

ALIMENTARE CU GAZE NATURALE
ÎNTOCMIT: TEH. FILCULESCU ADRIAN
VERIFICAT: ING. NICOLAE MARIN

DIRECTOR ING. EUGEN POPESCU

ȘEF PROIECT ARH. GEORGETA NICOLAE

PROIECT CRAIOVA S.A.

PLAN URBANISTIC GENERAL
SATUL CASTRANOVA
COMUNA CASTRANOVA

PR. NR. 9738
FAZA P.U.G.

PROIECTAT	T.Arh. Marinache Nicolae	SCARA	1:5000
DESENAT	Teh. Popescu Elvira		
VERIFICAT	Arh. Bogdana Poltzu	DATA	- 2009
CONTR. ȘTAȘ	Arh. Bogdana Poltzu		
ȘEF ATELIER	Arh. Georgeta Nicolae		

4. REGLEMENTĂRI ECHIPARE EDILITARĂ

PL. NR. .4