



PLAN URBANISTIC GENERAL PRELIMINAR
SATUL PUTURI
COMUNA CASTRANOVA

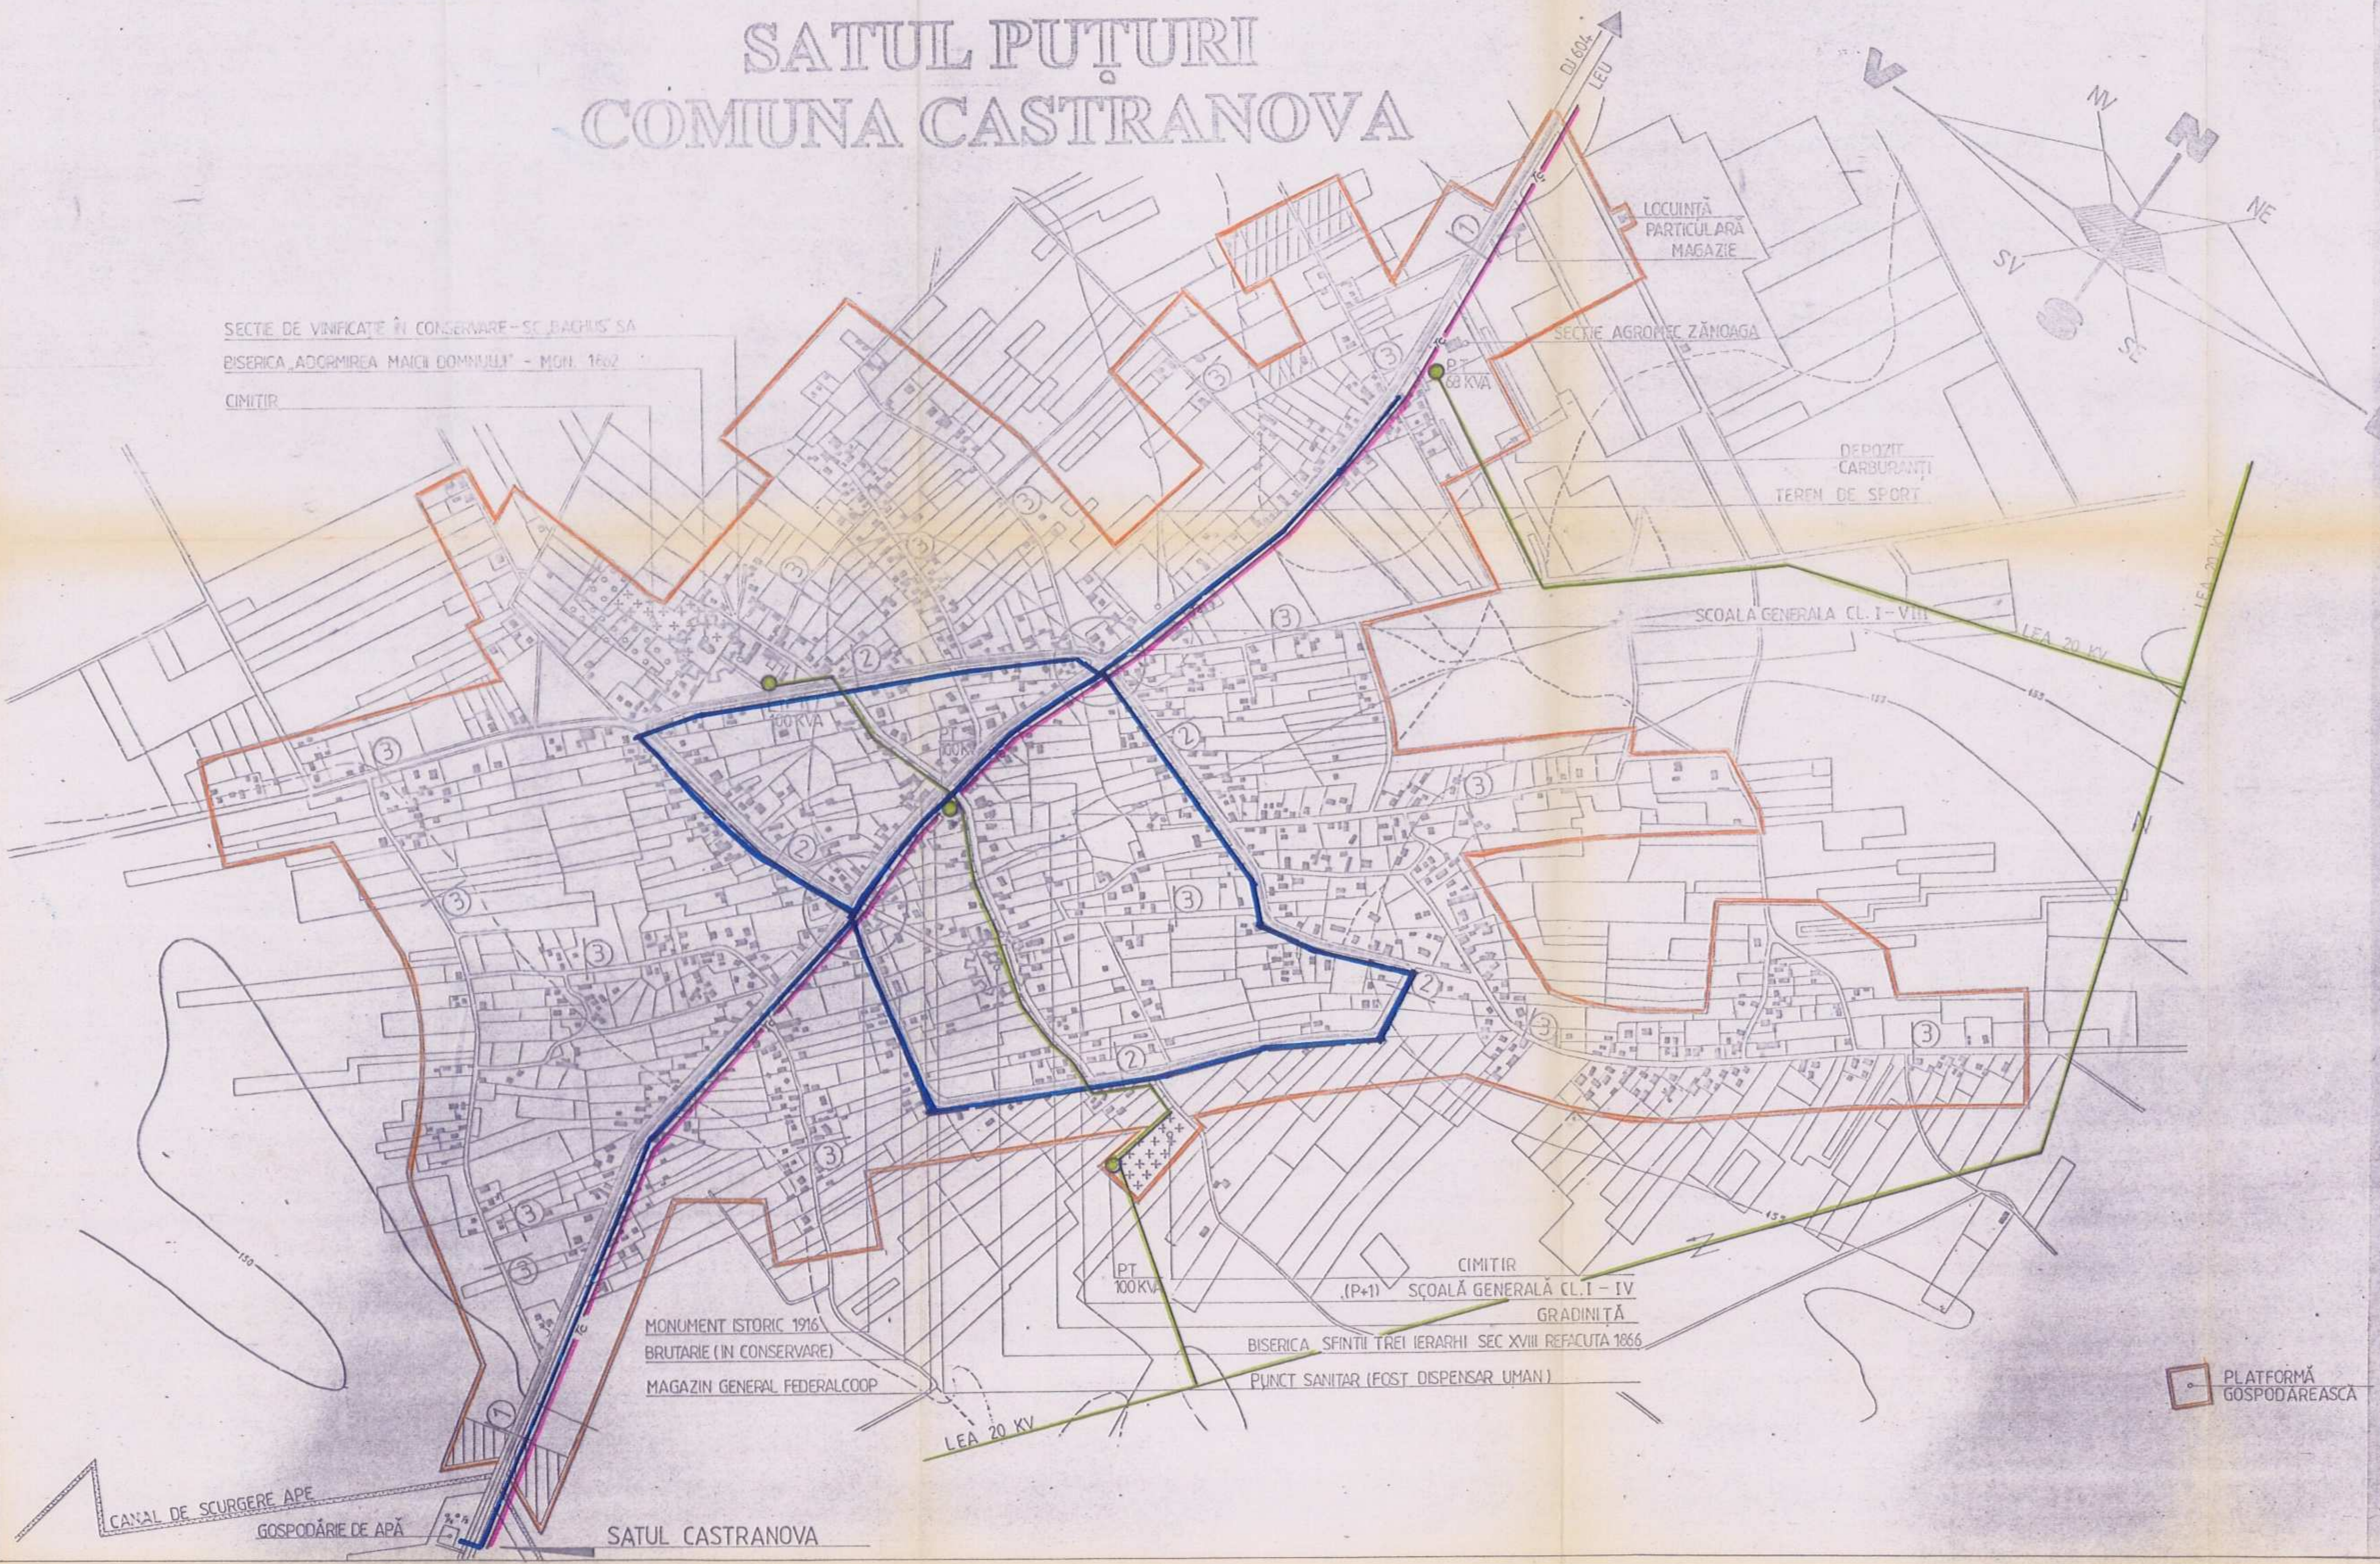

4. REGLEMENTĂRI ECHIPARE EDILITARĂ


LEGENDA

Existent Propus

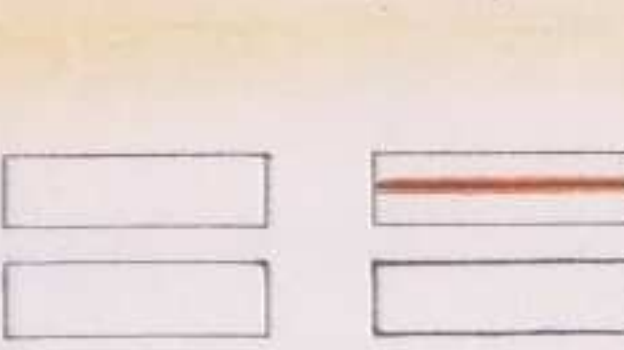


● LIMITE
LIMITA TERITORIULUI INTRAVILAN PROPOS
SUPRAFEȚE INTRODUSE ÎN INTRAVILAN

● ALIMENTARE CU APĂ

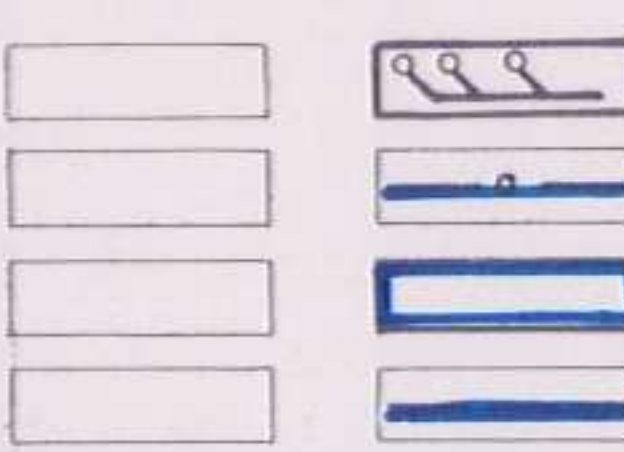


● ALIMENTARE CU ENERGIE ELECTRICĂ

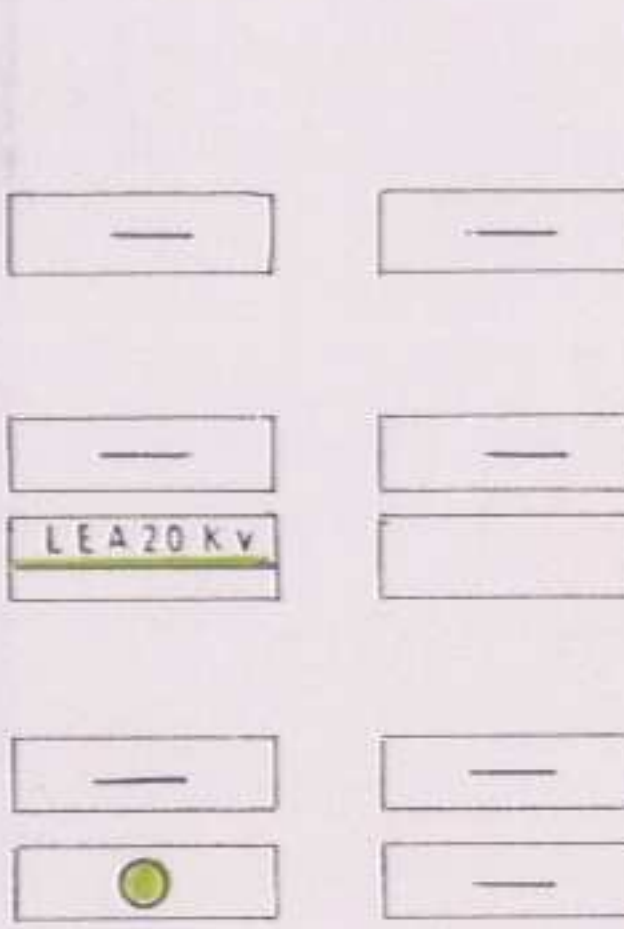

● REȚELE DE TRANSPORT
LINIE ELECTRICĂ AERIANĂ 220 kV
● REȚELE DE DISTRIBUȚIE
LINIE ELECTRICĂ AERIANĂ 110 kV
LINIE ELECTRICĂ AERIANĂ 20 kV
● POSTURI DE TRANSFORMARE (MT, JT)
ÎN CABINA DE ZIDĂRIE 20/0,4 kV
AERIAN 20/0,4 kV

● TELECOMUNICAȚII

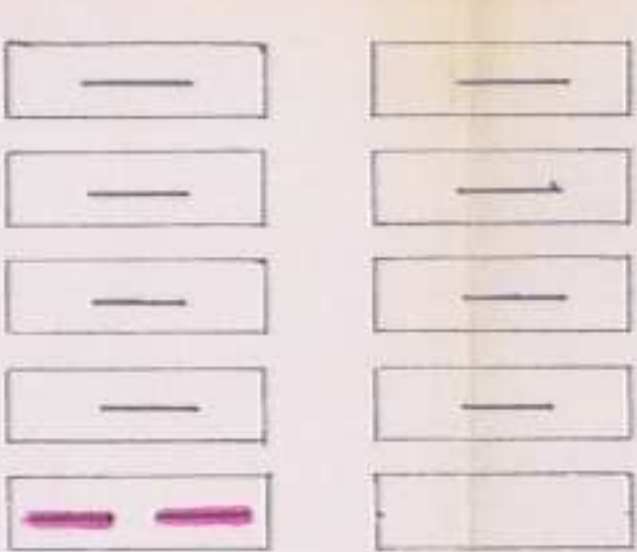

CENTRALA TELEFONICĂ AUTOMATĂ
REȚELE DE TELECOMUNICAȚII
MAGISTRALĂ CABLURI FIBRĂ OPTICĂ
CABLU TELEFONIC DE ÎNALTĂ FRECVENȚĂ
CABLU TELEFONIC DE JOASĂ FRECVENȚĂ

ALIMENTARE CU ENERGIE ELECTRICĂ
TELEFONIE
ÎNTOCMIT: ING. PRETORIAN ADRIAN
VERIFICAT: ING. BORBEL TEOFIL

ALIMENTARE CU APĂ
CANALIZARE
ÎNTOCMIT: TEH. DUMITRIU TUDOR
VERIFICAT: ING. DANEȚ ION

DIRECTOR
ING. EUGEN POPESCU

ȘEF PROIECT
ARH. GEORGETA NICOLAE

PROIECT
CRAIOVA S.A.

PLAN URBANISTIC GENERAL
SATUL PUTURI
COMUNA CASTRANOVA

4. REGLEMENTĂRI
ECHIPARE EDILITARĂ

PR NR.
8738
FAZA
P.U.G.
PL NR.
8

PROIECTAT: Arh. Marinela Nicolae
DESENAT: Teh. Popescu Elvira
VERIFICAT: Arh. Bogdana Polizu
CONTR. STAS: Arh. Bogdana Polizu
ȘEF ATELIER: Arh. Georgeta Nicolae

SCALA: 1:5000
DATA: 2010