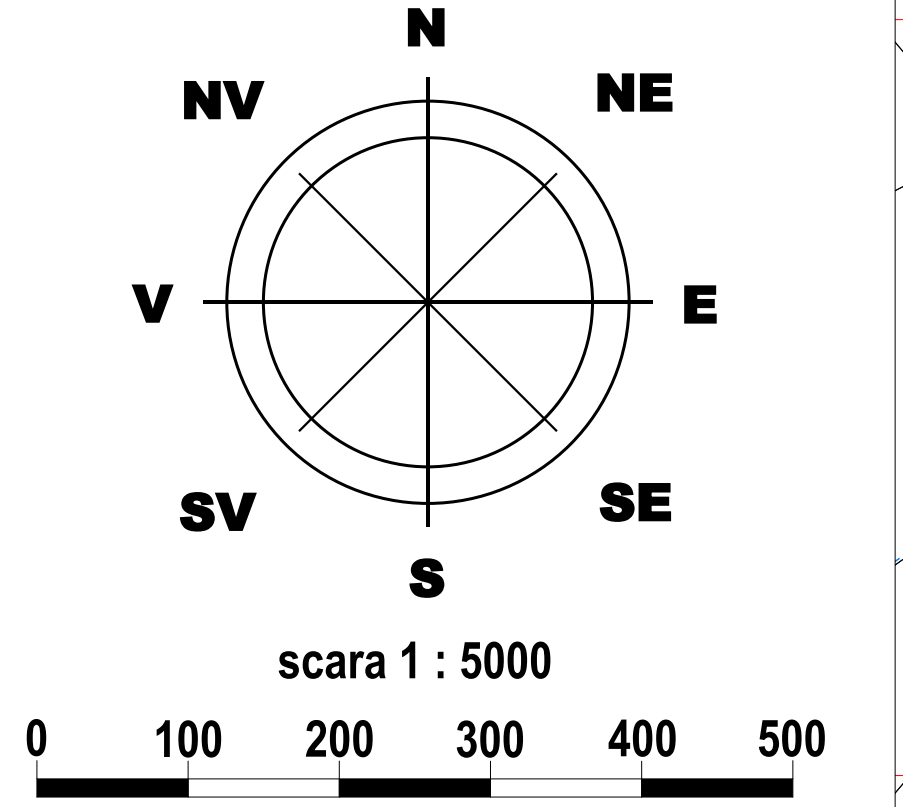


[illegible]

PLAN URBANISTIC GENERAL

COMUNA DANESTI



TIRCULESTI

Echipare tehnico-edilitara

Alimentare cu energie electrica-telefonie

Alimentare cu apa si canalizare

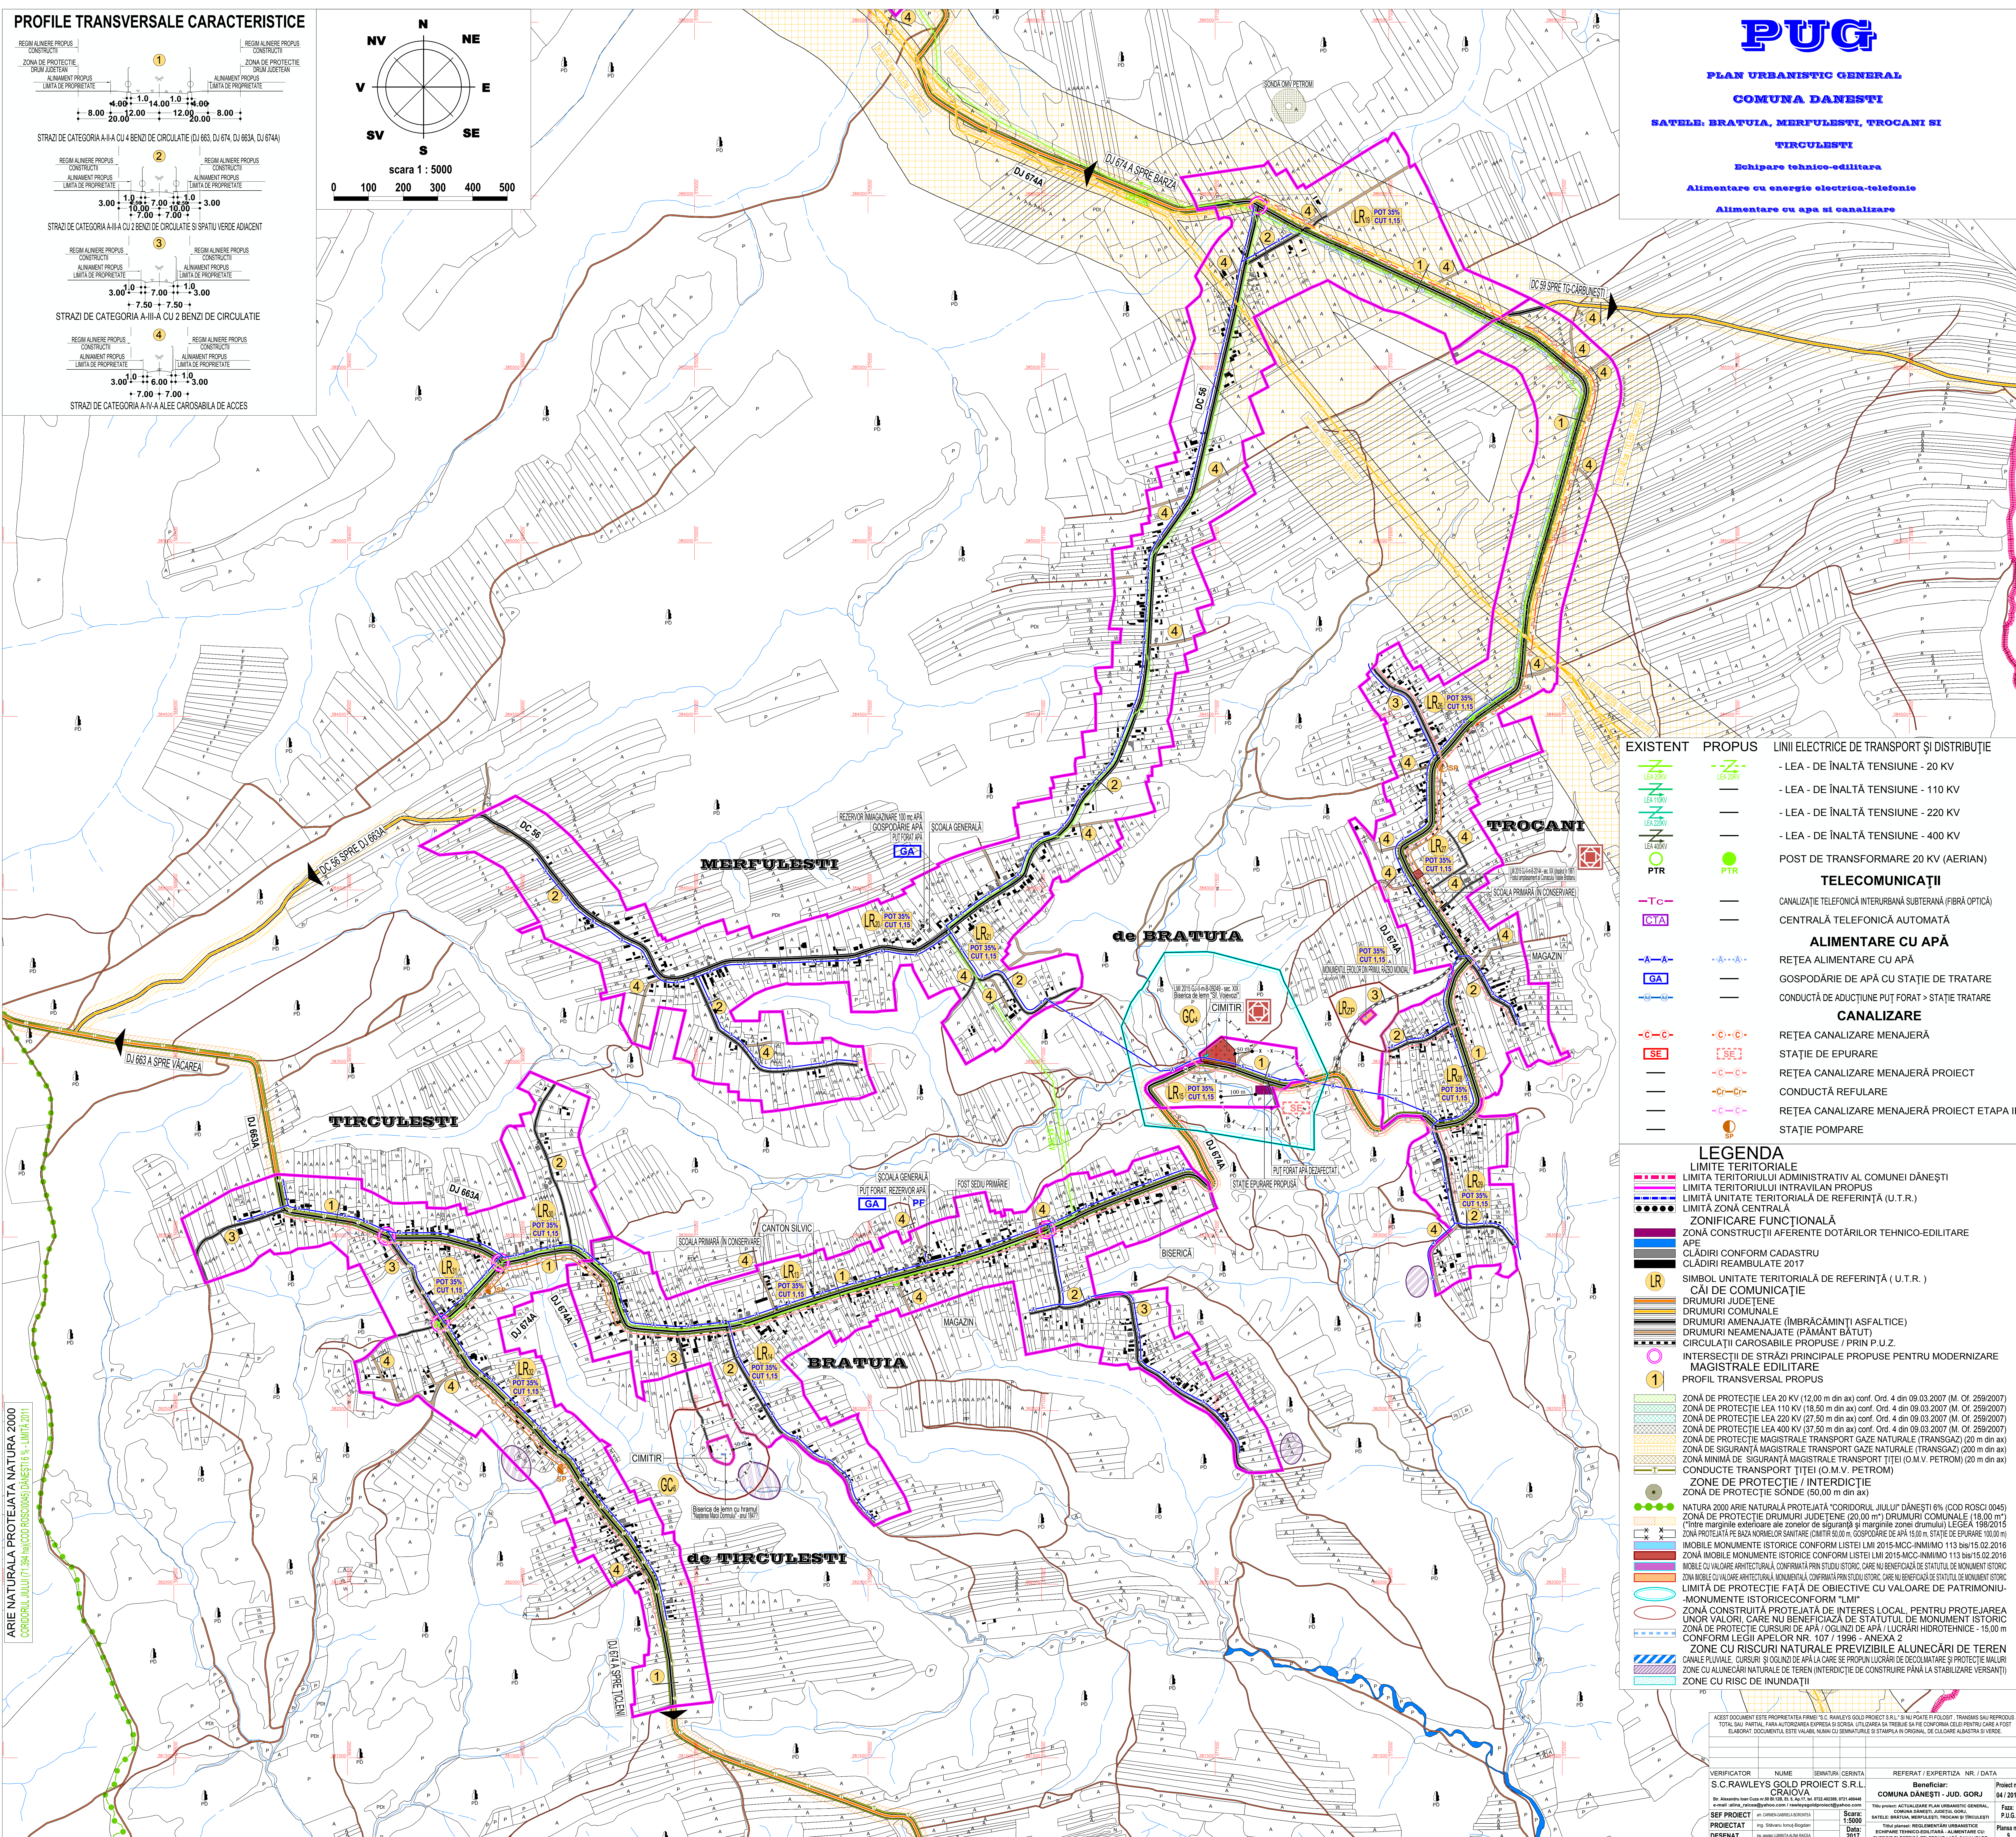

ARIE NATURALA PROTEJATA NATURA 2000
CORIDORUL JUJULUI (71.394 ha)(COD ROSC00045) DĂNEȘTI 6 % - LIMITĂ 2011

ACESTI DOCUMENTE ESTE PROPRIETATE PRIVATA S.C. RAWLEY'S GOLD PROJECT S.R.L. SI NU POTRAN FI TRANSMIS, TRANSFERI, TRANSFARA SA REPRODUCUT TOTAL SAU PARȚIAL FARA AUTORIZAREA EXPRESA DE SCRIS A UTILIZATORA SA TREBUIE SA FIE CONFIRMATA CE CENTRUL CARE SA ELABORAT DOCUMENTUL ESTE VALABIL NUMAI CAU SEMNATURILE SI STAMPILA IN ORIGINAL, DE CULOARE ALBASTRA SI VERDE.				
IDENTIFICATOR	NUME	SEMNTURA	CERTINȚA	REFERAT / EXPERTIZA NR. / DATA
S.C RAWLEY'S GOLD PROJECT S.R.L. CRAIOVA				Beneficiar: COMUNA DANESTI, JUDEȚ GORJ
