


REGLEMENTĂRI - ECHIPARE EDILITARĂ

4.3

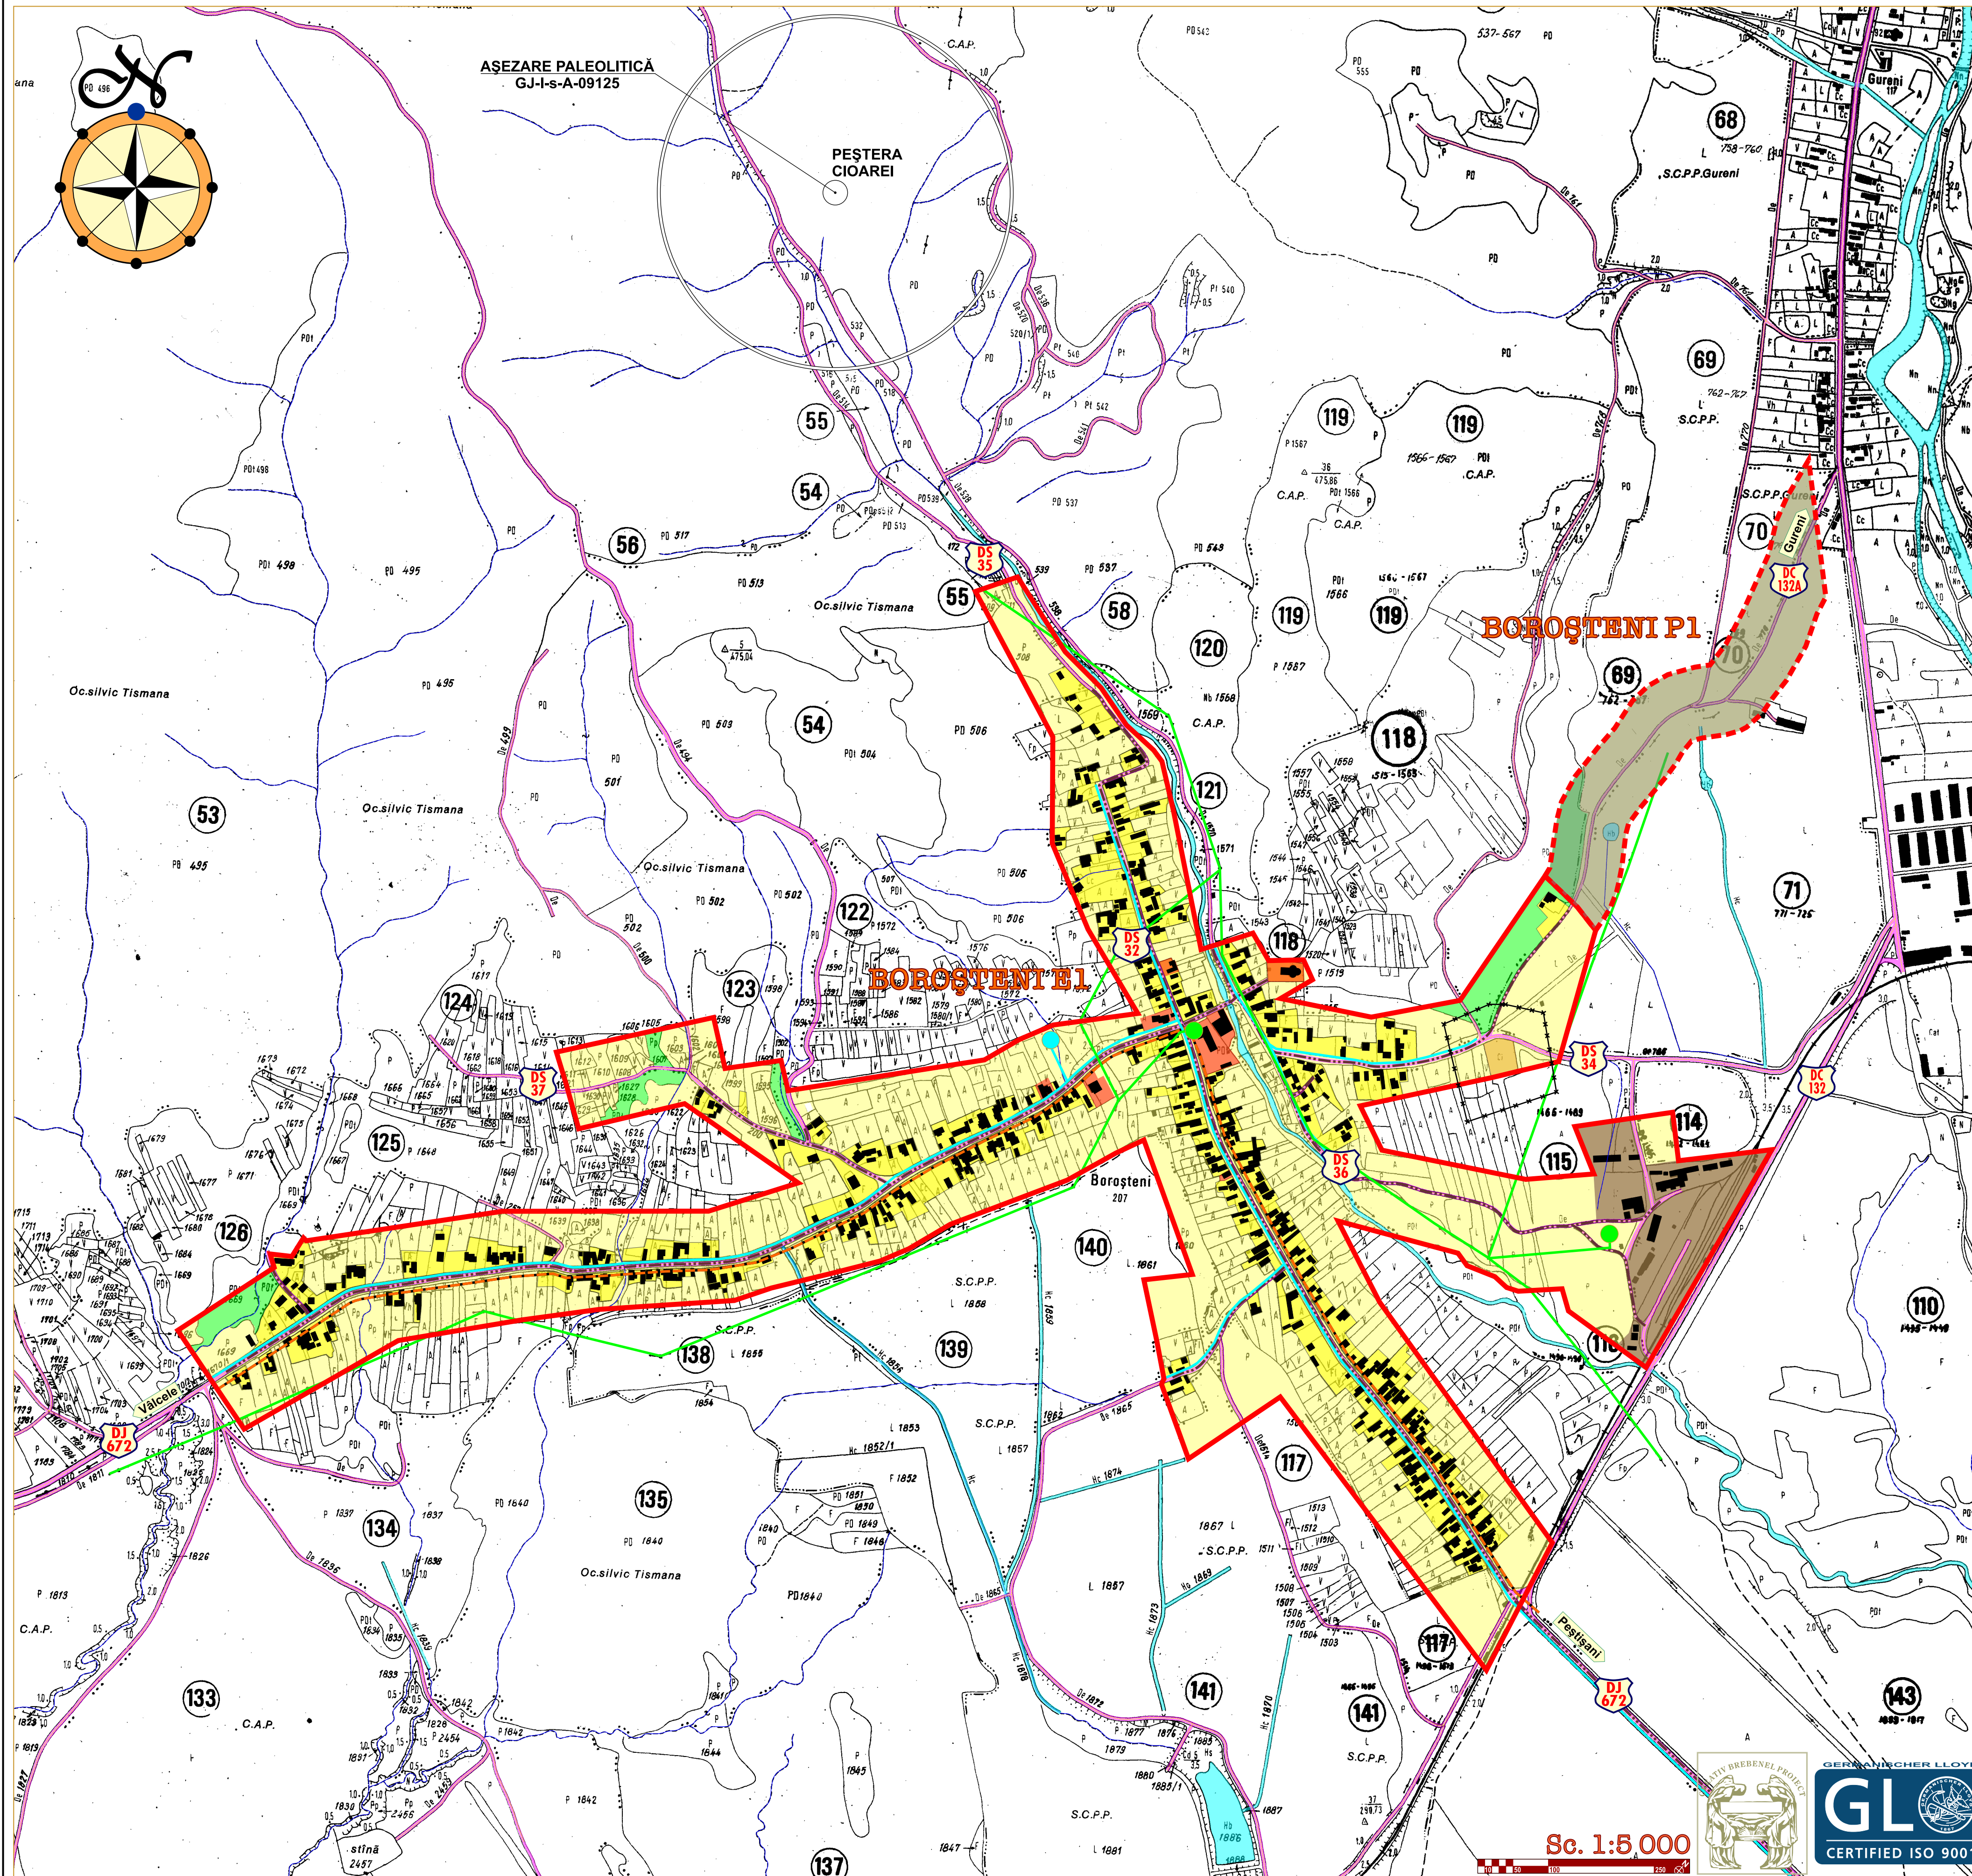

PUG COM. PEȘTIȘANI SAT BOROȘTENI

LEGENDĂ:					
REGLEMENTĂRI ECHIPARE EDILITARĂ			EXISTENT		
EXISTENT			PROPOS		
• ALIMENTARE CU APĂ			• ALIMENTARE CU GAZE		
Capături apă de suprafață sau izvoare			Stație reglare măsură predate (SRMP)		
Capături apă subterană			Stație reglare măsură (SRM)		
Conducție de aducțiune			Rețea de gaze repartitie		
Gospodărie de apă			Rețea de gaze distribuție		
Rezervor de înmagazinare a apei potabile			• ALIMENTARE CU ENERGIE ELECTRICĂ		
Stație de pompare a apei potabile			Linie electrică aeriană transport 400 kV		
Rețea majoră de distribuție a apei potabile			Linie electrică aeriană transport 220 kV		
Rețea majoră distribuție ape industriale			Zonă depozitare reziduuri		
• CANALIZARE			Linie electrică aeriană distribuție 110 kV		
Rețea majoră canalizare ape uzate menajere			Linie electrică subterană distribuție 110 kV		
Rețea majoră canalizare ape pluviale			Linie electrică aeriană distribuție 20 kV		
Rețea majoră canalizare ape uzate sist. unitar			Linie electrică aeriană 20 kV propusă pentru deviere		
Stație de pompare a apei uzate			Linie electrică subterană distribuție 20 kV		
Stație de epurare a apei uzate			Post transformare MT/IT în cabină de zidărie		
• ALIMENTARE CU ENERGIE TERMICĂ			Post transformare MT/IT în cabină metalică		
Centrală electrică de termoficare (CET)			Post transformare MT/IT aerian		
Centrală termică de zonă (CTZ)			• TELECOMUNICAȚII		
Centrală termică de cartier (CT)			Centrală telefonică automată		
Centrală individuală (CI)			Centrală telefonică manuală		
Punct termic			Magistrală cabluri fibră optică		
Rețea termică subterană			Magistrală cabluri coaxiale		
Rețea termică suprațerană			Cabluri coaxiale		
Zonă gospodărie combustibil			Rețea radioemisie și telemisie		
Zonă depozitare reziduuri			Centrală radiofonie fixă		
			Suprafețe introduse în intravilan		

Verificator/Expert	Nume	Semnătură	Cerință	Referat/Expertiză Nr./Data	Proiect Nr.
S.C. Creative Brebenel Proiect S.R.L. Târgu-Jiu Târgu-Jiu, str. Brândușei, bl. 5, sc. 3, ap. 50, jud. Gorj				COMUNA PEȘTIȘANI	172/2010
SPECIFICATIE	NUME	SEMNATURĂ	Scara	Obiectiv:	Faza:
PROIECT	ARH. FLORESCU D.		1:5 000	PLAN URBANISTIC GENERAL	P.U.G.
DESENAT	ING. BREBENEL L.		Data	Amplasament:	
			10/2010	COM. PEȘTIȘANI - SAT BOROȘTENI	
				REGLEMENTĂRI - ECHIPARE EDILITARĂ	

4.3