


# REGLEMENTĂRI - ECHIPARE EDILITARĂ

4.7

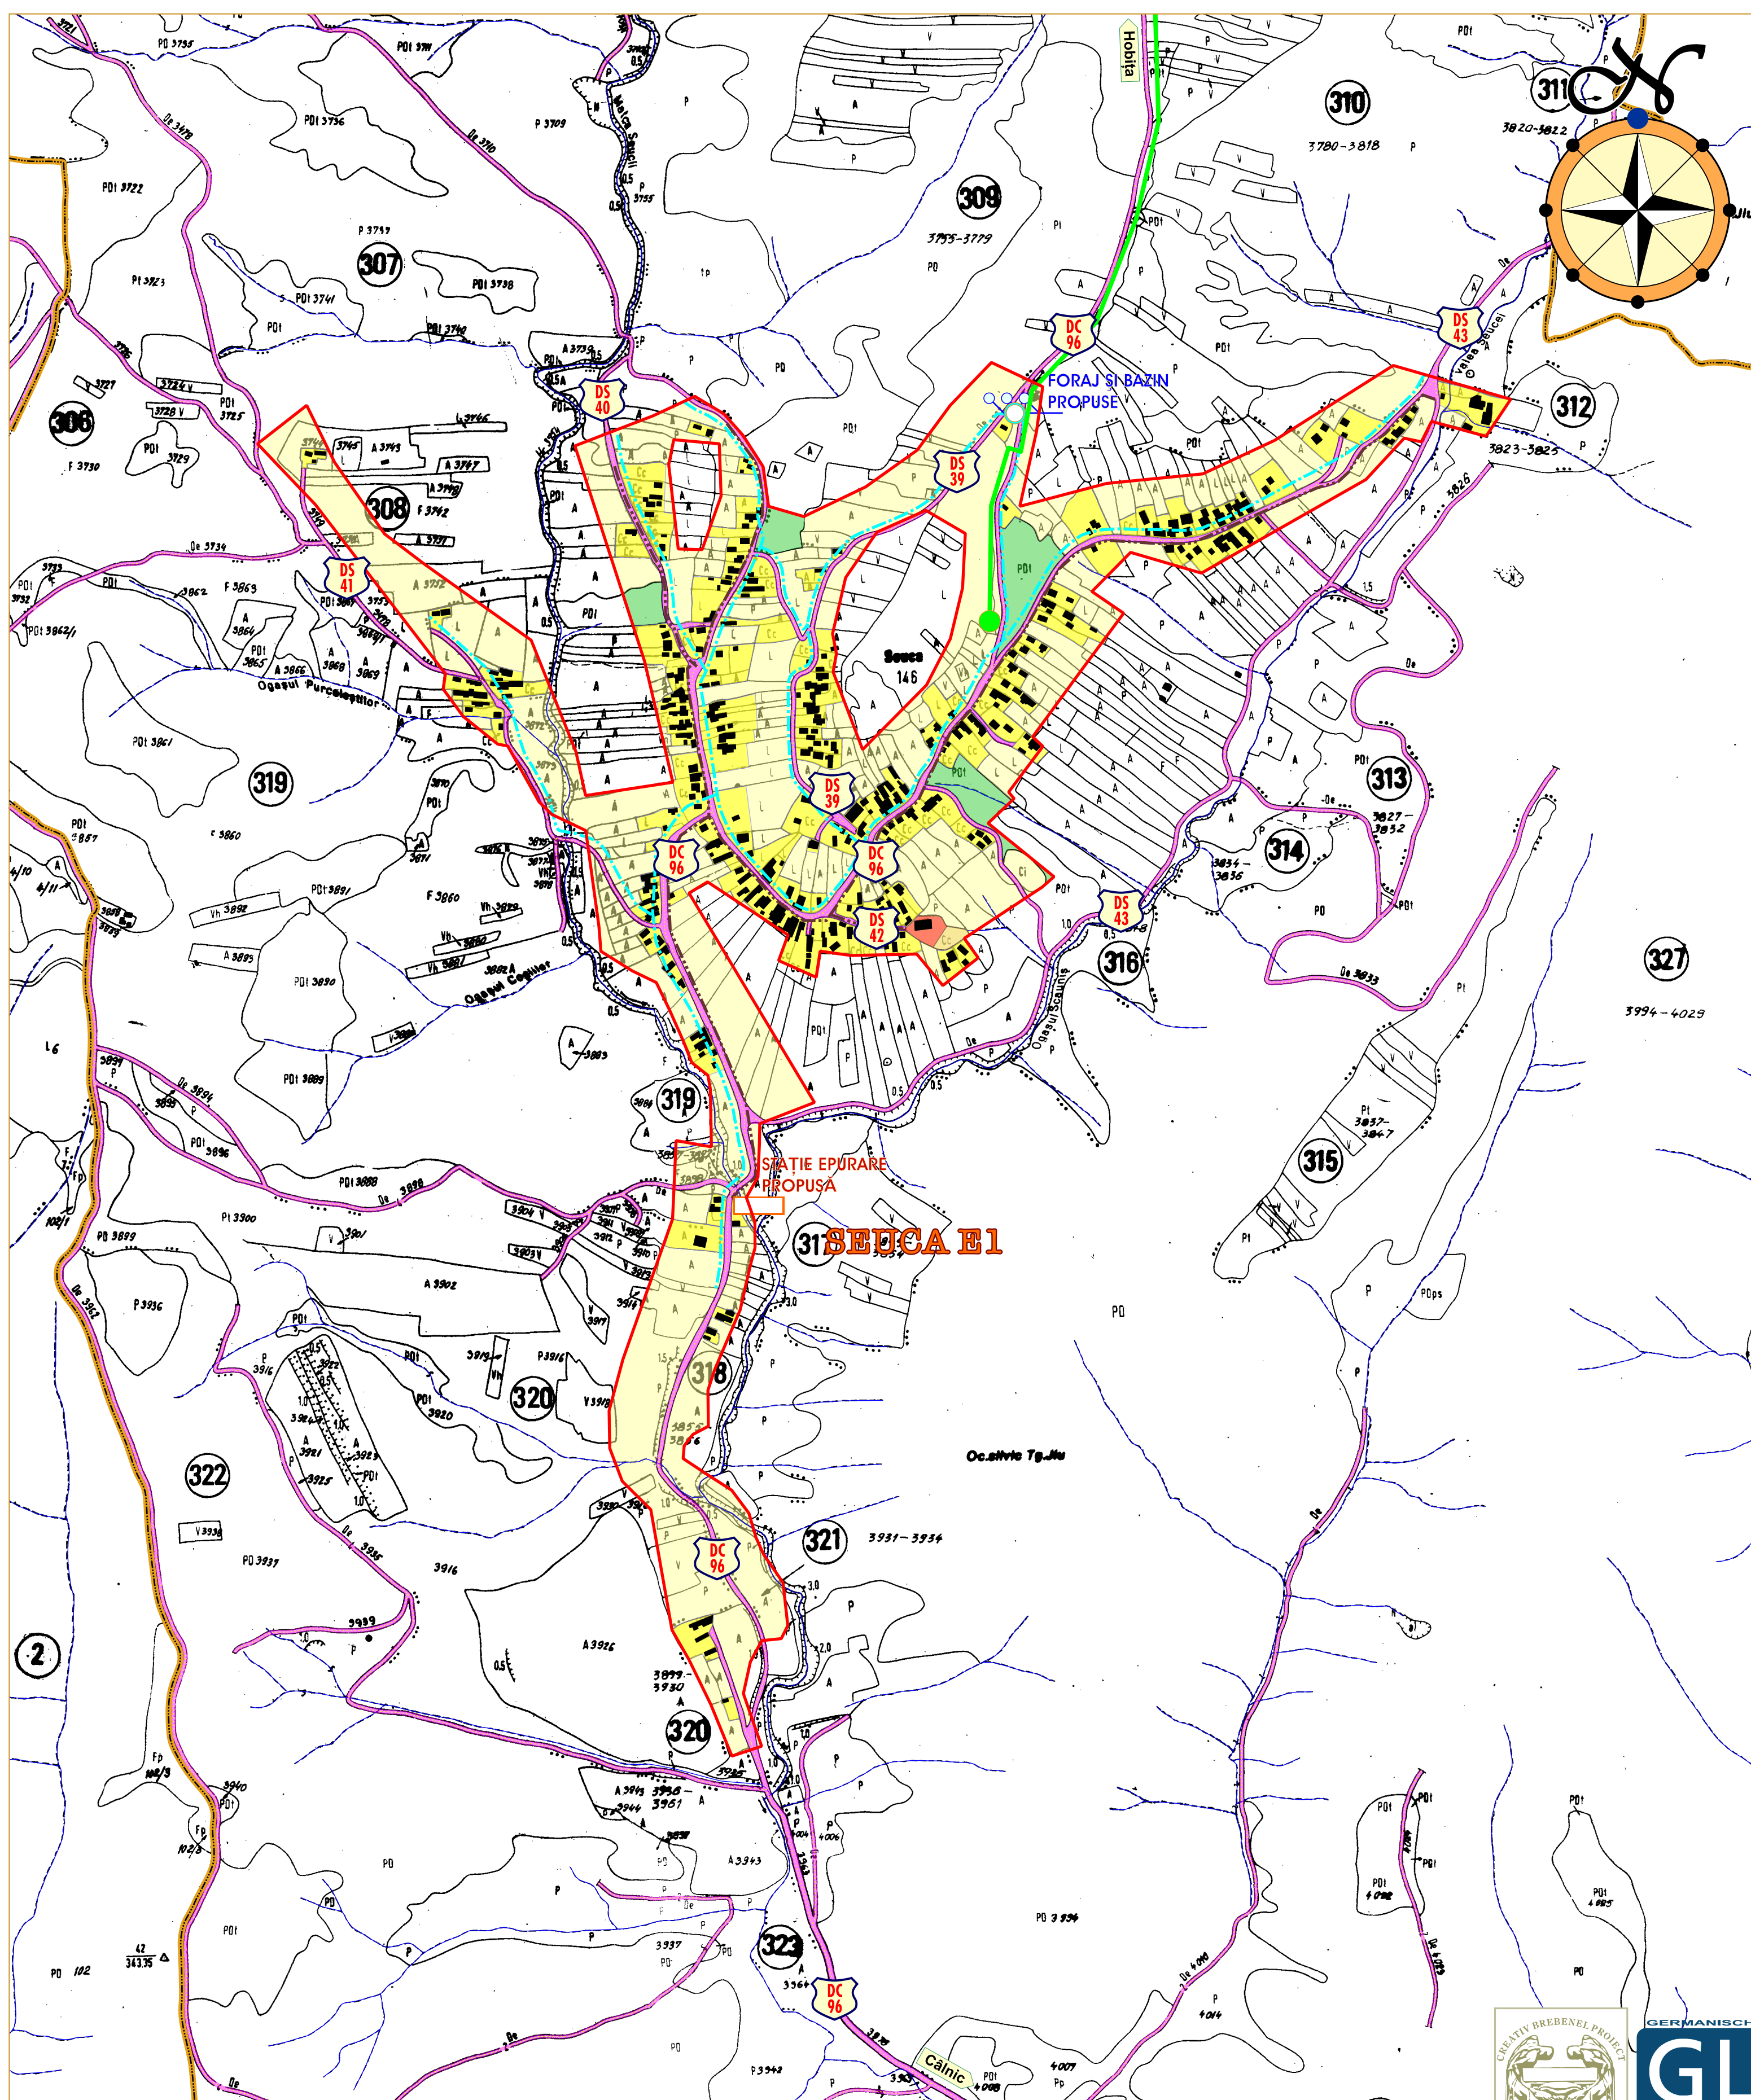

## PUG COM. PEȘTIȘANI SAT SEUCA

LEGENDĂ:					
REGLEMENTĂRI ECHIPARE EDILITARĂ		EXISTENT	PROPUȘ	• ALIMENTARE CU GAZE	
• ALIMENTARE CU APĂ				Stație reglare măsură prețare (SRMP)	
Capături apă de suprafață sau izvoare				Stație reglare măsură (SRM)	
Capături apă subterană				Rețea de gaze repartite	
Conductă de aducțiune				Rețea de gaze distribuție	
Gospodărie de apă				• ALIMENTARE CU ENERGIE ELECTRICĂ	
Rezervor de înmagazinare a apei potabile				Linie electrică aeriană transport 400 kV	
Stație de pompare a apei potabile				Linie electrică aeriană transport 220 kV	
Rețea majoră de distribuție a apei potabile				Zonă depozitare reziduuri	
Rețea majoră distribuție ape industriale				Linie electrică aeriană distribuție 110 kV	
• CANALIZARE				Linie electrică subterană distribuție 110 kV	
Rețea majoră canalizare ape uzate menajere				Linie electrică aeriană distribuție 20 kV	
Rețea majoră canalizare ape pluviale				Linie electrică aeriană 20 kV propusă pentru deviere	
Rețea majoră canalizare ape uzate sist. unitar				Linie electrică subterană distribuție 20 kV	
Stație de pompare a apei uzate				Post transformare MT/IT în cabină de zidărie	
Stație de epurare a apei uzate				Post transformare MT/IT în cabină metalică	
• ALIMENTARE CU ENERGIE TERMICĂ				Post transformare MT/IT aerian	
Centrală electrică de termoficare (CET)				• TELECOMUNICAȚII	
Centrală termică de zonă (CTZ)				Centrală telefonică automată	
Centrală termică de cvartal (CT)				Centrală telefonică manuală	
Centrală individuală (CI)				Magistrală cabluri fibră optică	
Punct termic				Magistrală cabluri coaxiale	
Rețea termică subterană				Cabluri coaxiale	
Rețea termică supratrană				Rețea radioemisie și telemisie	
Zonă gospodărie combustibil				Centrală radiofonia fixă	
Zonă depozitare reziduuri				Suprafețe introduse în intravilan	

Verificator/Expert	Nume	Semnătură	Cerință	Referat/Expertiză Nr./Data	
S.C. Creativ Brebenel Proiect S.R.L. Târgu-Jiu Tel./Fax : 0253-213111, 216008; 0744 573095 Târgu-Jiu, str. Brândușei, bl.5.sc.3, ap.50, jud.Gorj				Beneficiar:	COMUNA PEȘTIȘANI
Specificatie	Nume	Semnatura	Scara	Obiectiv:	PLAN URBANISTIC GENERAL
Proiectat	ARH. FLORESCU D.		1:5 000	Amplasament:	com. Peștișani, sat Seuca, jud. Gorj
Desenat	ING. BREBENEL L.		Data	Titlul planșei:	COM. PEȘTIȘANI • SAT SEUCA REGLEMENTĂRI - ECHIPARE EDILITARĂ
			10/2010		Faza: P.U.G.
					4.7