P. U. G.

PLAN URBANISTIC GENERAL

Comuna IEPURESTI, Judetul GIURGIU

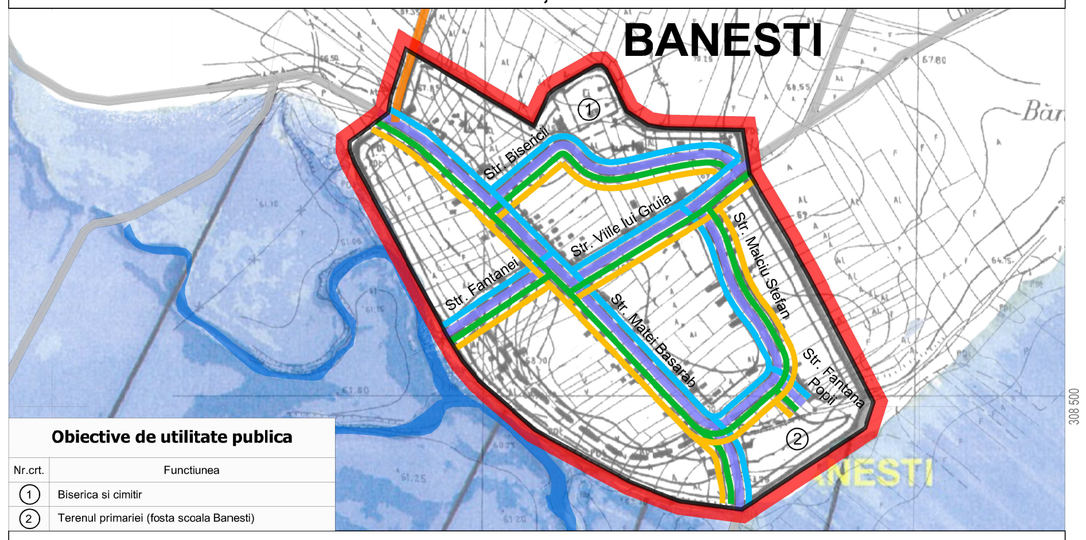

Obiective de utilitate publica

Nr.crt.	Functiunea
1	Biserica si cimitir
2	Terenul primariei (fosta scoala Banesti)

BANESTI

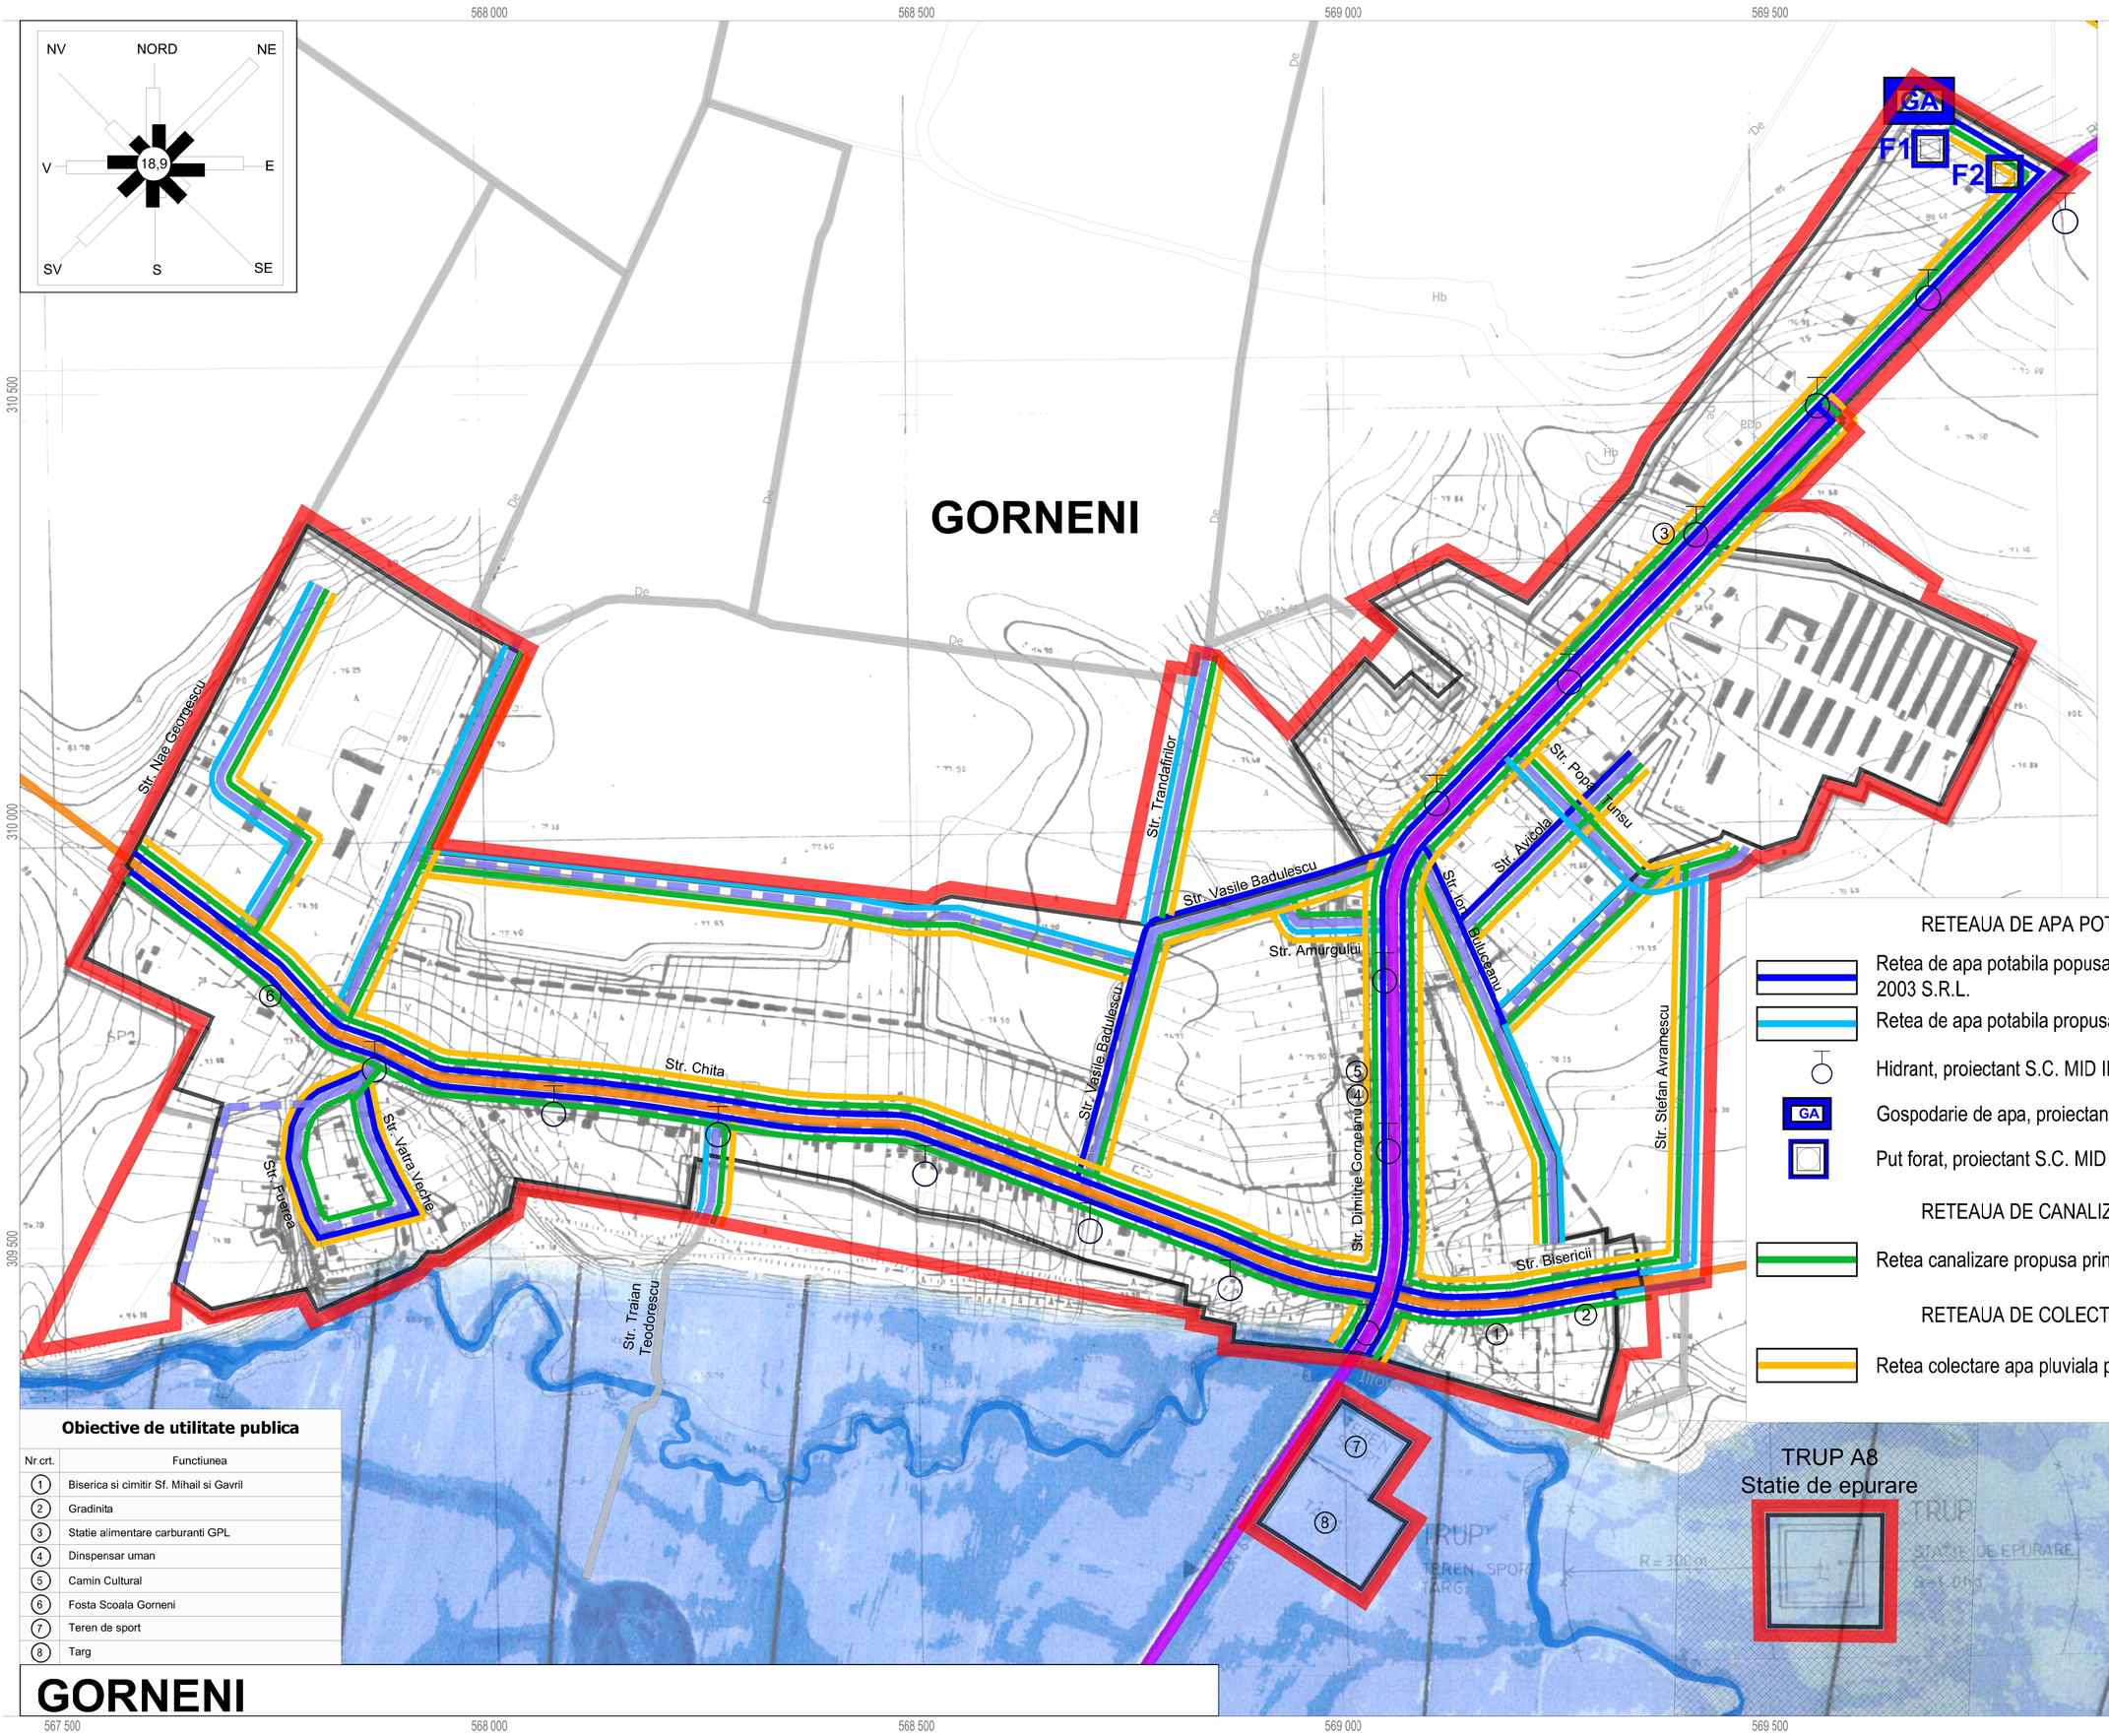

Obiective de utilitate publica

Nr.crt.	Functiunea
1	Biserica si cimitir Sf. Mihail si Gavril
2	Gradinita
3	Statie alimentare carburanti GPL
4	Dinspensar uman
5	Camin Cultural
6	Fosta Scoala Gorneni
7	Teren de sport
8	Targ

GORNENI

RETEAUA DE APA POTABILA

- Retea de apa potabila popusa, proiectant S.C. MID INSTALL 2003 S.R.L.
- Retea de apa potabila propusa prin P.U.G.
- Hidrant, proiectant S.C. MID INSTALL 2003 S.R.L.
- GA — Gospodarie de apa, proiectant S.C. MID INSTALL 2003 S.R.L.
- Put forat, proiectant S.C. MID INSTALL 2003 S.R.L.

RETEAUA DE CANALIZARE

- Retea canalizare propusa prin P.U.G.

RETEAUA DE COLECTARE APE PLUVIALE

- Retea colectare apa pluviala propusa prin P.U.G.

LEGENDA

- Limita teritoriu administrativ
- Limita teritoriu intravilan existent aprobat prin P.U.G. 2001
- Drum national
- Drum comunal
- Strazi, ulite
- Drumuri de exploatare
- Cai rutiere propuse
- Zona acoperita de apa
- Zona de protectie pentru statie de epurare - latime 100 m

Zone cu risc de inundabilitate conform SGA Giurgiu

- Adancime Q1% 0 - 0.3
- Adancime Q1% 0.3 - 0.6
- Adancime Q1% 0.6 - 1
- Adancime Q1% 1 - 1.5
- Adancime Q1% > 1.5

Coordonator proiect: Arh. Berbenita Martian

S.C. GEOID S.R.L.
BUCURESTI, B-dul. Liviu Rebreanu, nr.15, sector 3
C.U.I. RO6709940
Mobil: 0723.394.504 E-mail:client@geoidsrl.com

BENEFICIAR: C.L. IEPURESTI

	NUMELE	SEMNATURA	DATA 2014		
Sef proiect	Arh. Daniel Derjy			**REALIZARE PLAN URBANISTIC GENERAL** SI REGULAMENTUL LOCAL DE URBANISM AL COMUNEI IEPURESTI, JUDETUL GIURGIU	Faza P.U.G.
Proiectat	Arh. Daniel Derjy		SCARA 1:5 000	**Reglementari** Echipare tehnico edilitara- Reteaua de apa potabila, apa pluviala si canalizare **Sat Gorneni, sat Banesti**	PI. 09.3
Desenat	Ing. D. Ungureanu				