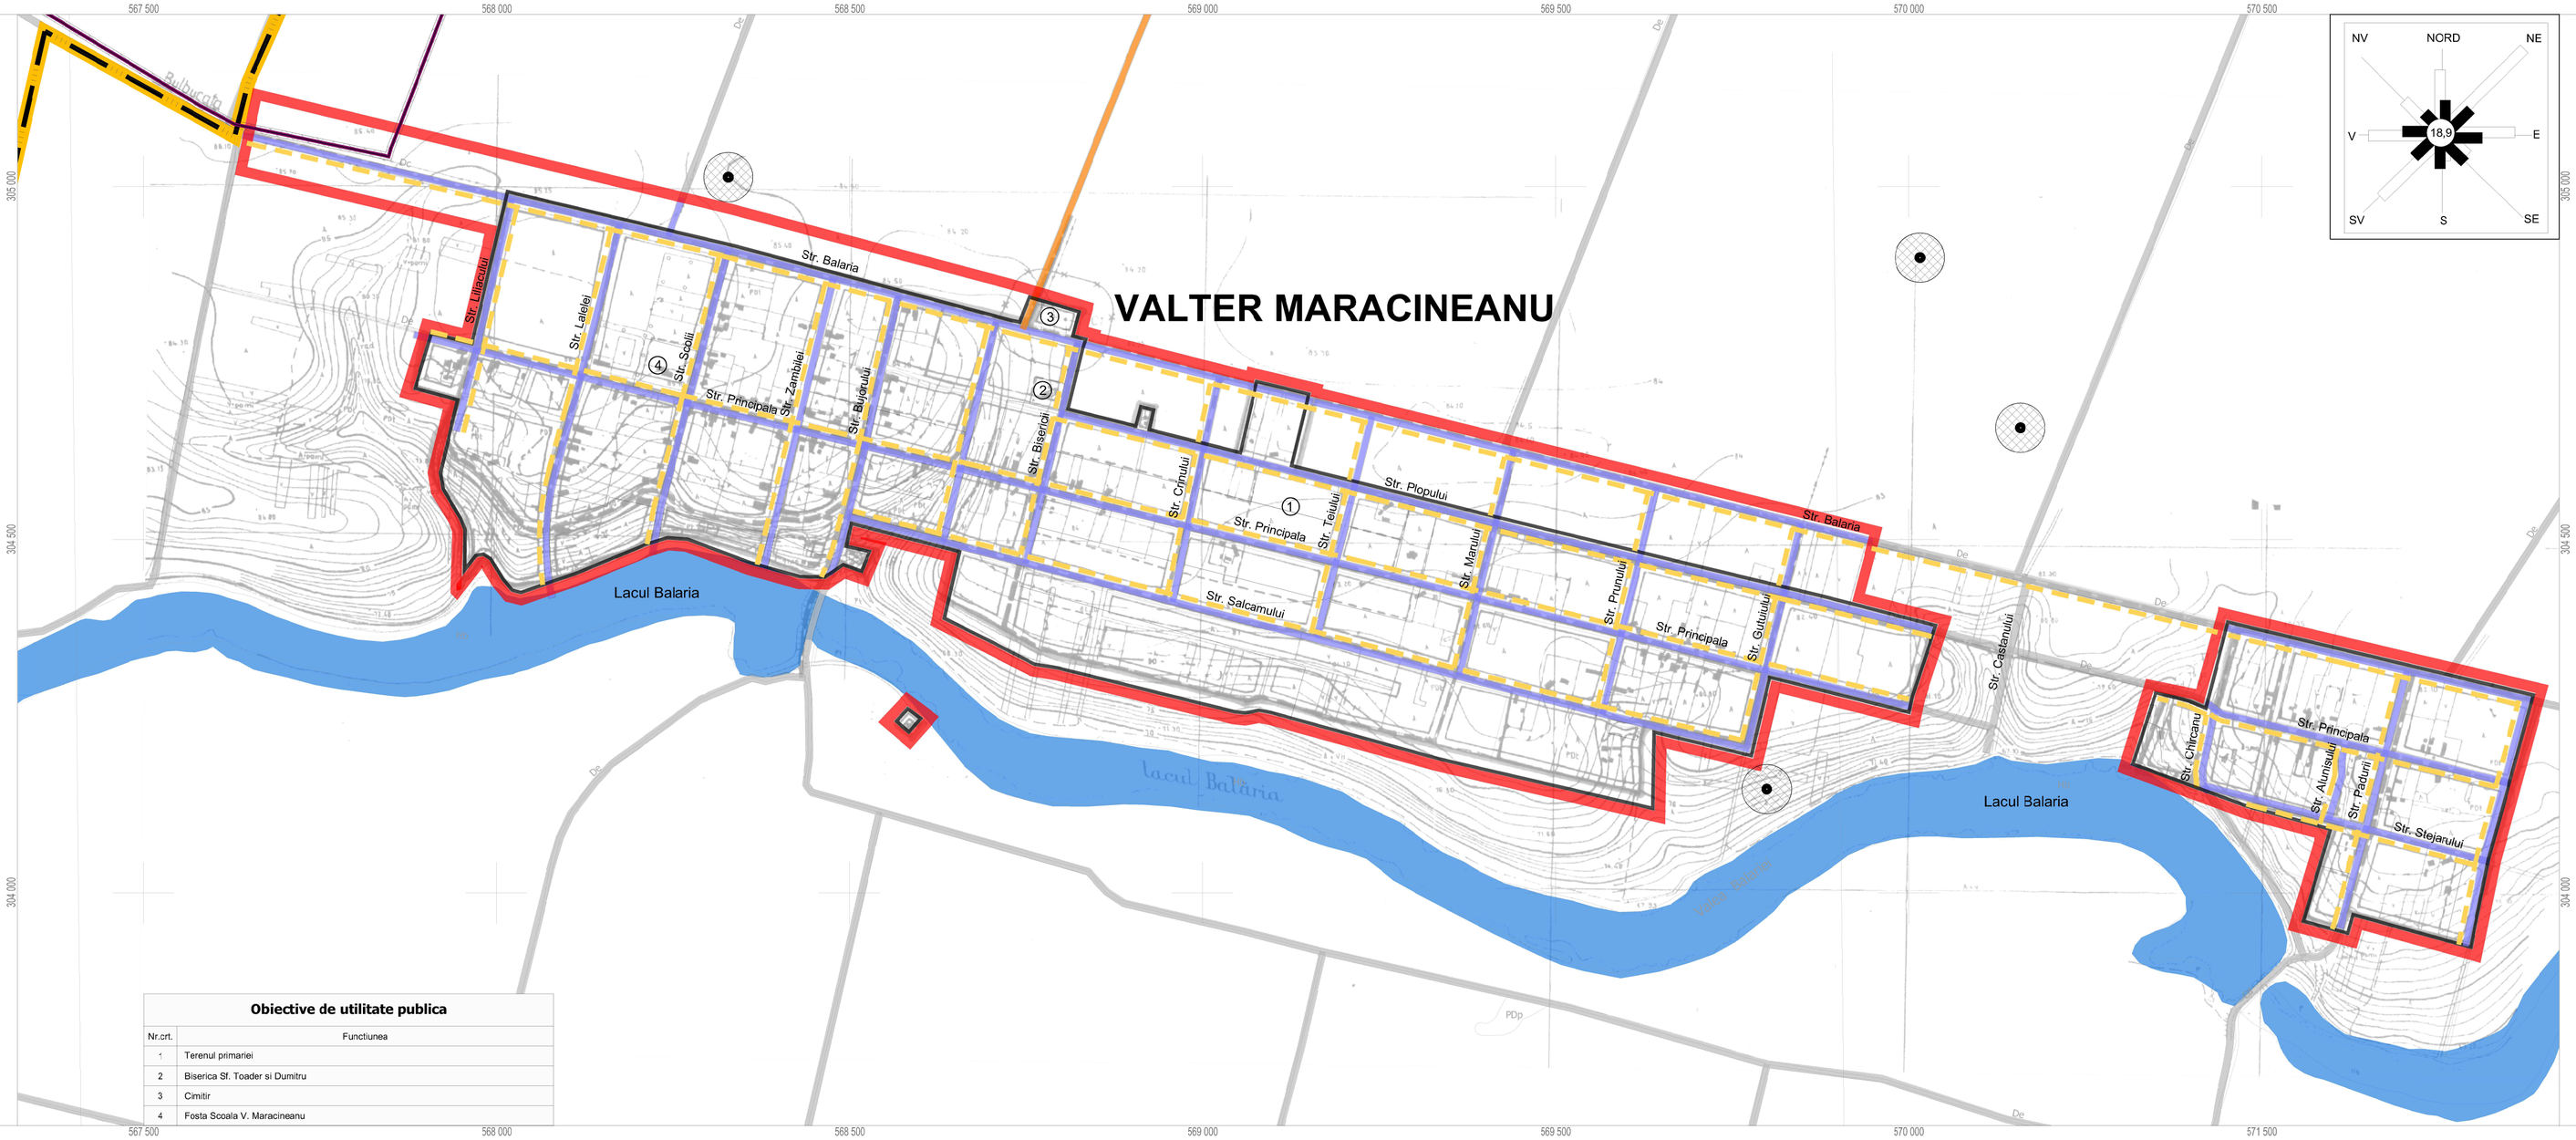

Obiective de utilitate publica

Nr.crt.	Functiunea
1	Terenul primariei
2	Biserica Sf. Toader si Dumitru
3	Cimitir
4	Fosta Scoala V. Maracineanu

P. U. G.

PLAN URBANISTIC GENERAL
Comuna IEPURESTI, Judetul GIURGIU

LEGENDA

- Limita teritoriu administrativ
- Limita teritoriu intravilan existent aprobat prin P.U.G. 2001
- Drum comunal
- Strazi, ulite
- Drumuri de exploatare
- Zona acoperita de apa
- Conducta de gaze de redusa presiune propusa (zona de protectie 2m stanga-dreapta din axul conductei)
- Conducte pentru transport produse petroliere -OMV Petrom - cu zona de protectie 5m stanga-dreapta
- Sonda in administrarea OMV Petrom (in conservare)

Coordonator proiect: Arh. Berbenita Martian

S.C. GEOID S.R.L.
BUCURESTI, B-dul. Liviu Rebreanu, nr.15, sector 3
C.U.I. RO6709640
Mobil: 0723.394.504 E-mail:cilian@geocidsrl.com

BENEFICIAR: C.L. IEPURESTI

	NUMELE	SEMNATURA	DATA 2014	REALIZARE PLAN URBANISTIC GENERAL SI REGULAMENTUL LOCAL DE URBANISM AL COMUNEI IEPURESTI, JUDETUL GIURGIU	Faza P.U.G.
Sef proiect	Arh. Daniel Derjy				
Proiectat	Arh. Daniel Derjy		SCARA 1:5 000	**Reglementari** Retele gaze si produse petroliere **Sat Valter Maracineanu**	Pl. 11.1
Desenat	Ing. D. Ungureanu				