P. U. G.

PLAN URBANISTIC GENERAL

Comuna IEPURESTI, Judetul GIURGIU

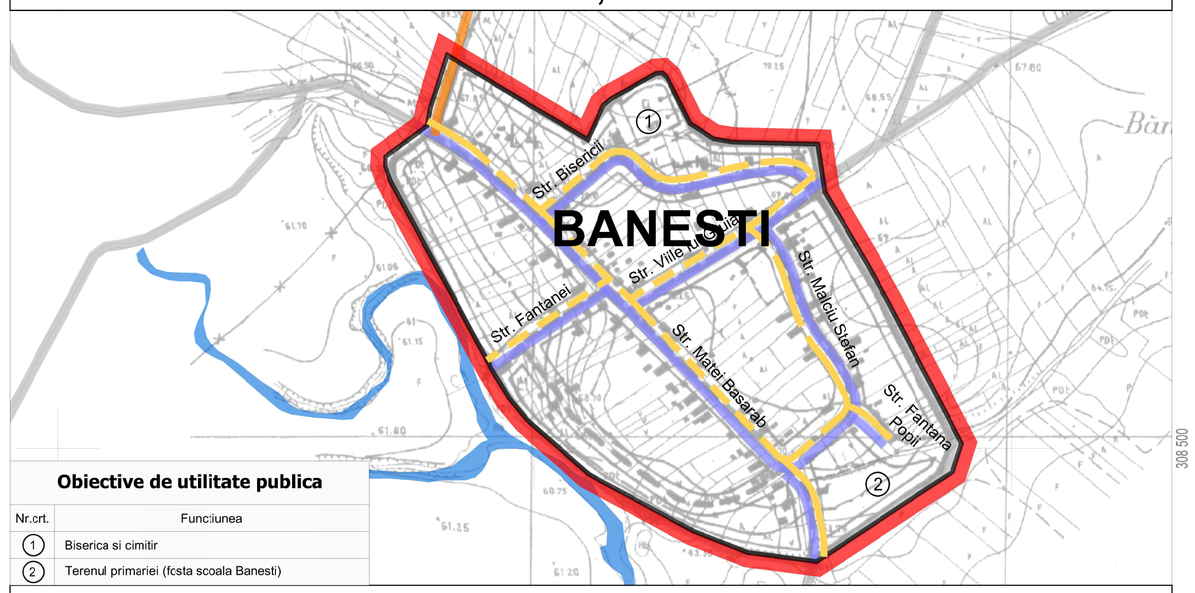

Obiective de utilitate publica

Nr.crt.	Functiunea
1	Biserica si cimitir
2	Terenul primariei (fcsta scoala Banesti)

BANESTI

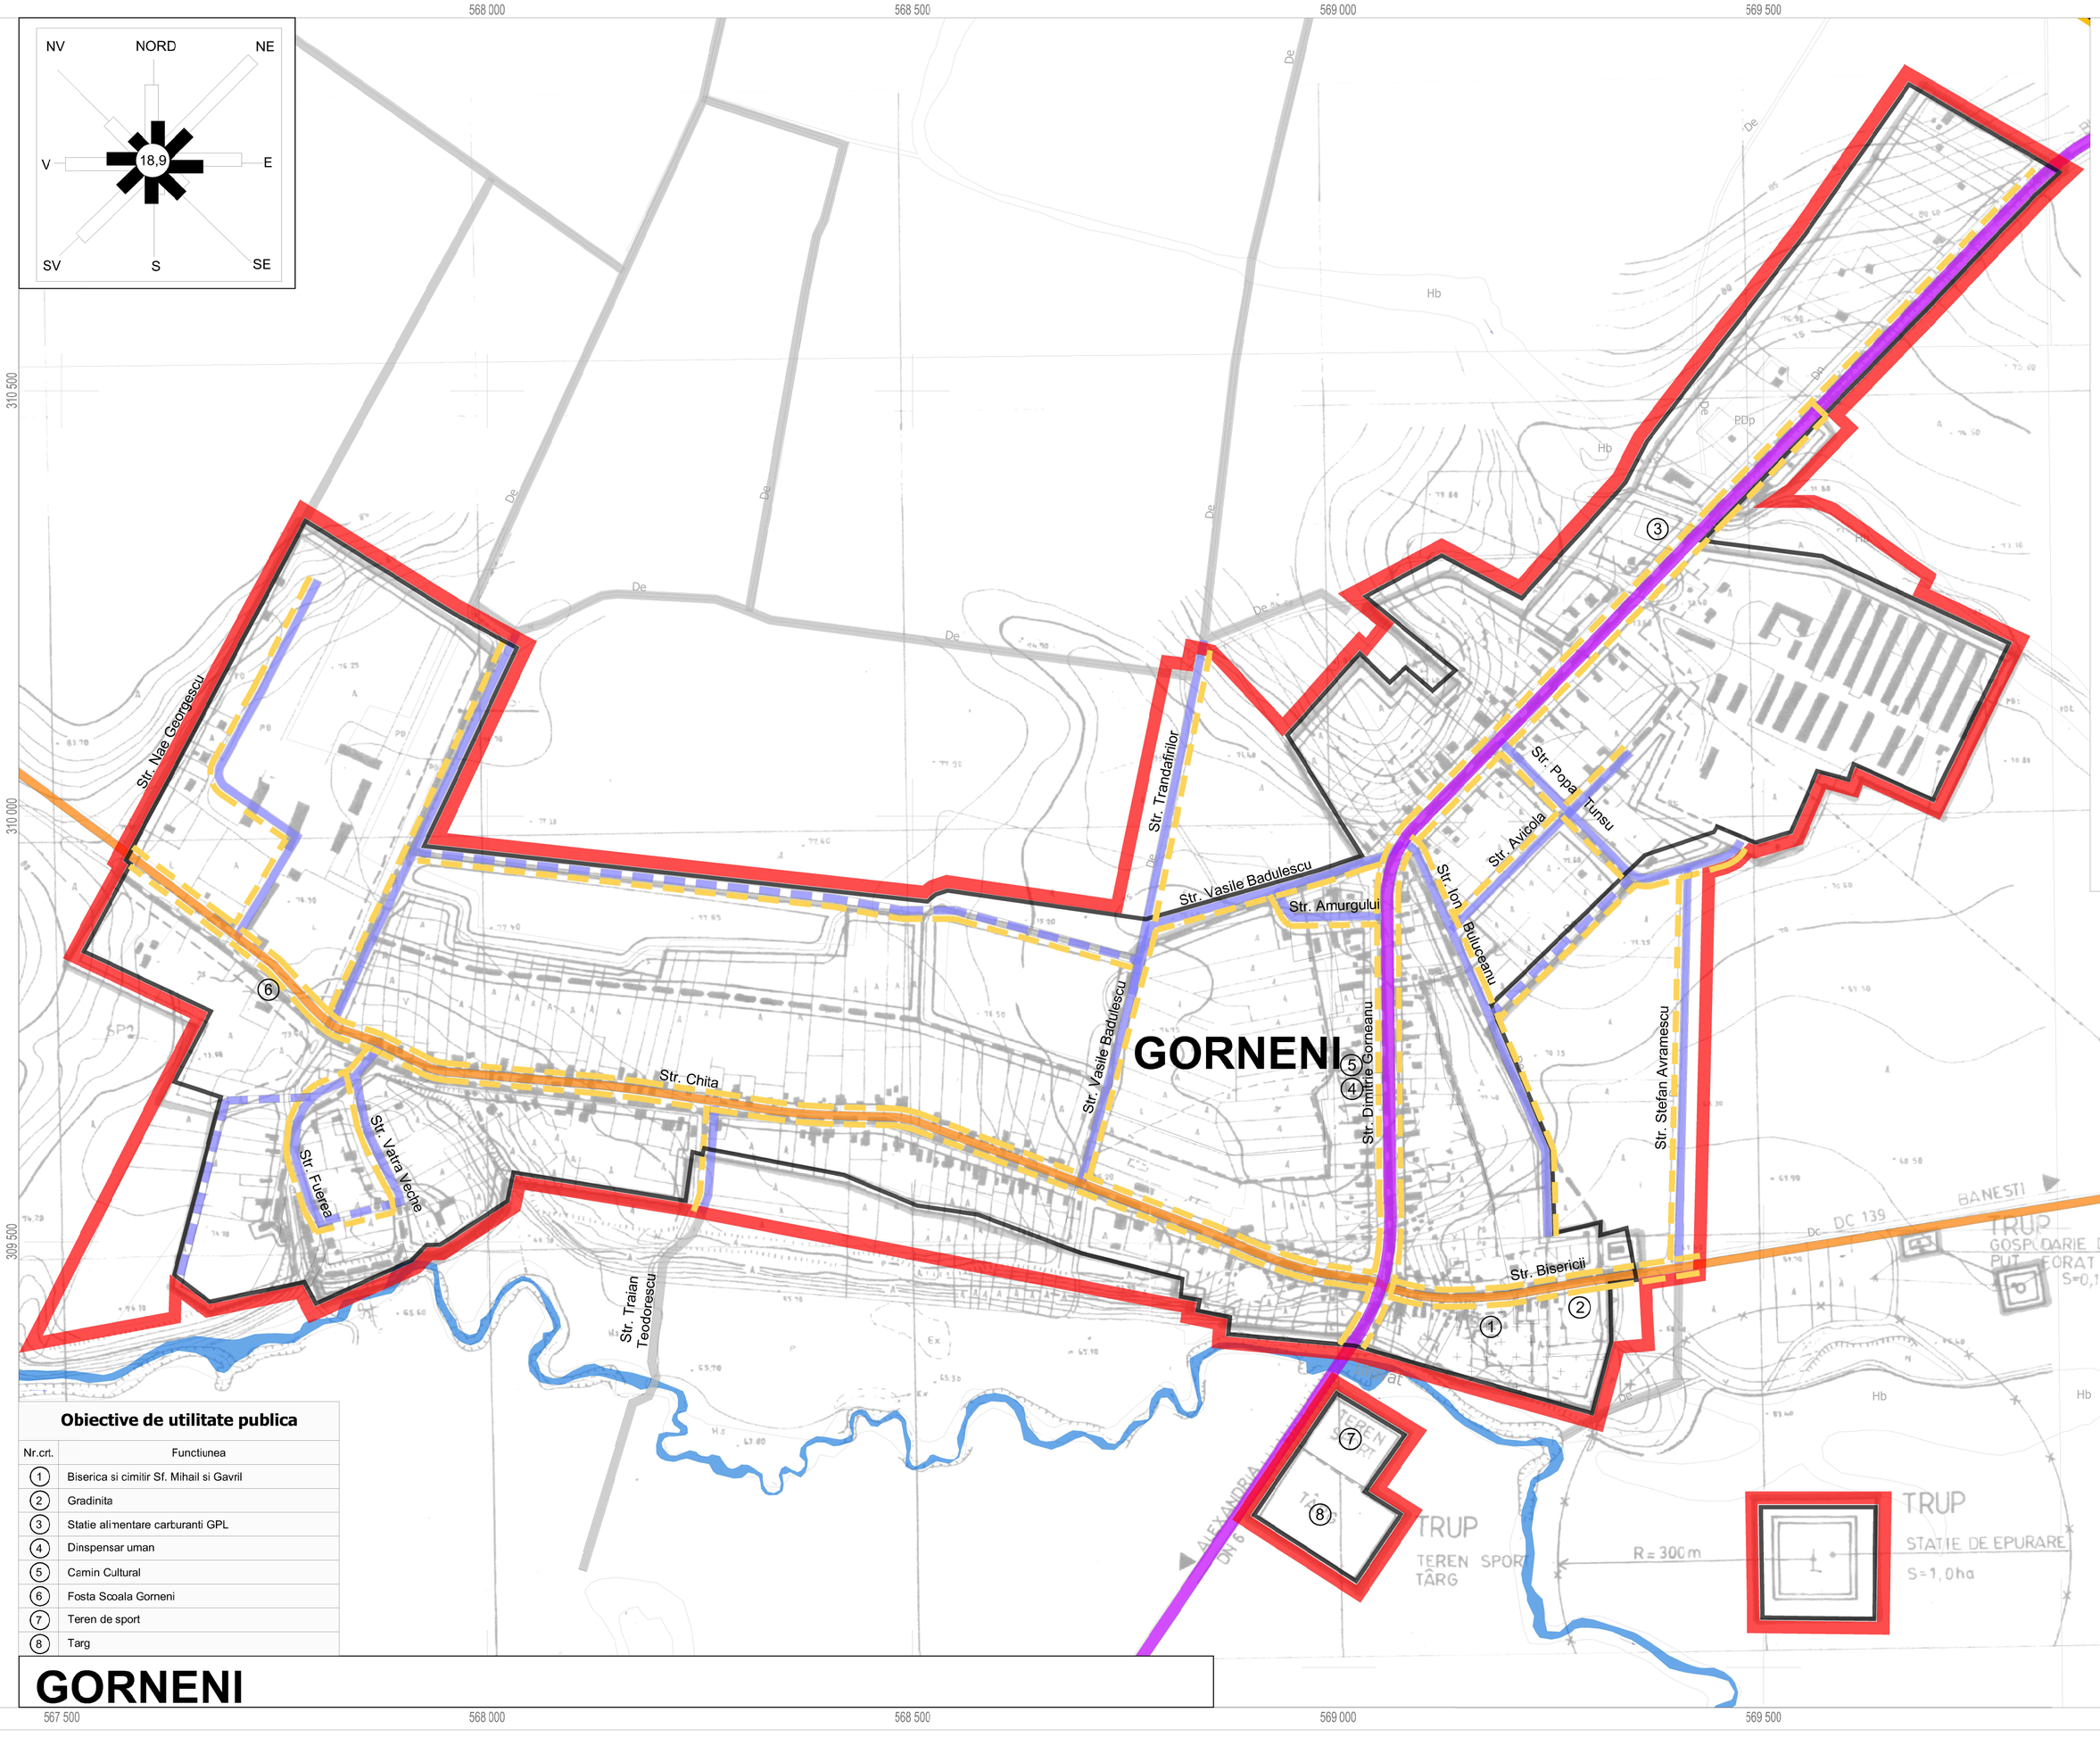

Obiective de utilitate publica

Nr.crt.	Functiunea
1	Biserica si cimitir Sf. Mihail si Gavril
2	Gradinita
3	Statie alimentare carburanti GPL
4	Dinspensar uman
5	Camin Cultural
6	Fosta Scoala Gorneni
7	Teren de sport
8	Targ

GORNENI

LEGENDA

- Limita teritoriu administrativ
- Limita teritoriu intravilan existent aprobat prin P.U.G. 2001
- Drum national
- Drum comunal
- Strazi, ulite
- Drumuri de exploatare
- Cai rutiere propuse
- Zona acoperita de apa
- Conducta de gaze de redusa presiune propusa (zona de protectie 2m stanga-dreapta din axul conductei)

Coordonator proiect: Arh. Berbenita Martian

S.C. GEOID S.R.L.
BUCURESTI, B-dul. Liviu Rebreanu, nr.15, sector 3
C.U.I. RO6709940
Mobil: 0723.394.504 E-mail:client@geoidsrl.com

BENEFICIAR: C.L. IEPURESTI

	NUMELE	SEMNATURA	DATA 2014	REALIZARE PLAN URBANISTIC GENERAL SI REGULAMENTUL LOCAL DE URBANISM AL COMUNEI IEPURESTI, JUDETUL GIURGIU	Faza P.U.G.
Sef proiect	Arh. Daniel Derjy				
Proiectat	Arh. Daniel Derjy		SCARA 1:5 000	**Reglementari** Retele gaze si produse petroliere	Pl. 11.3
Desenat	Ing. D. Ungureanu			**Sat Gorneni, sat Banesti**	