P. U. G.

PLAN URBANISTIC GENERAL

Comuna IEPURESTI, Judetul GIURGIU

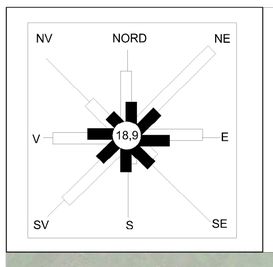

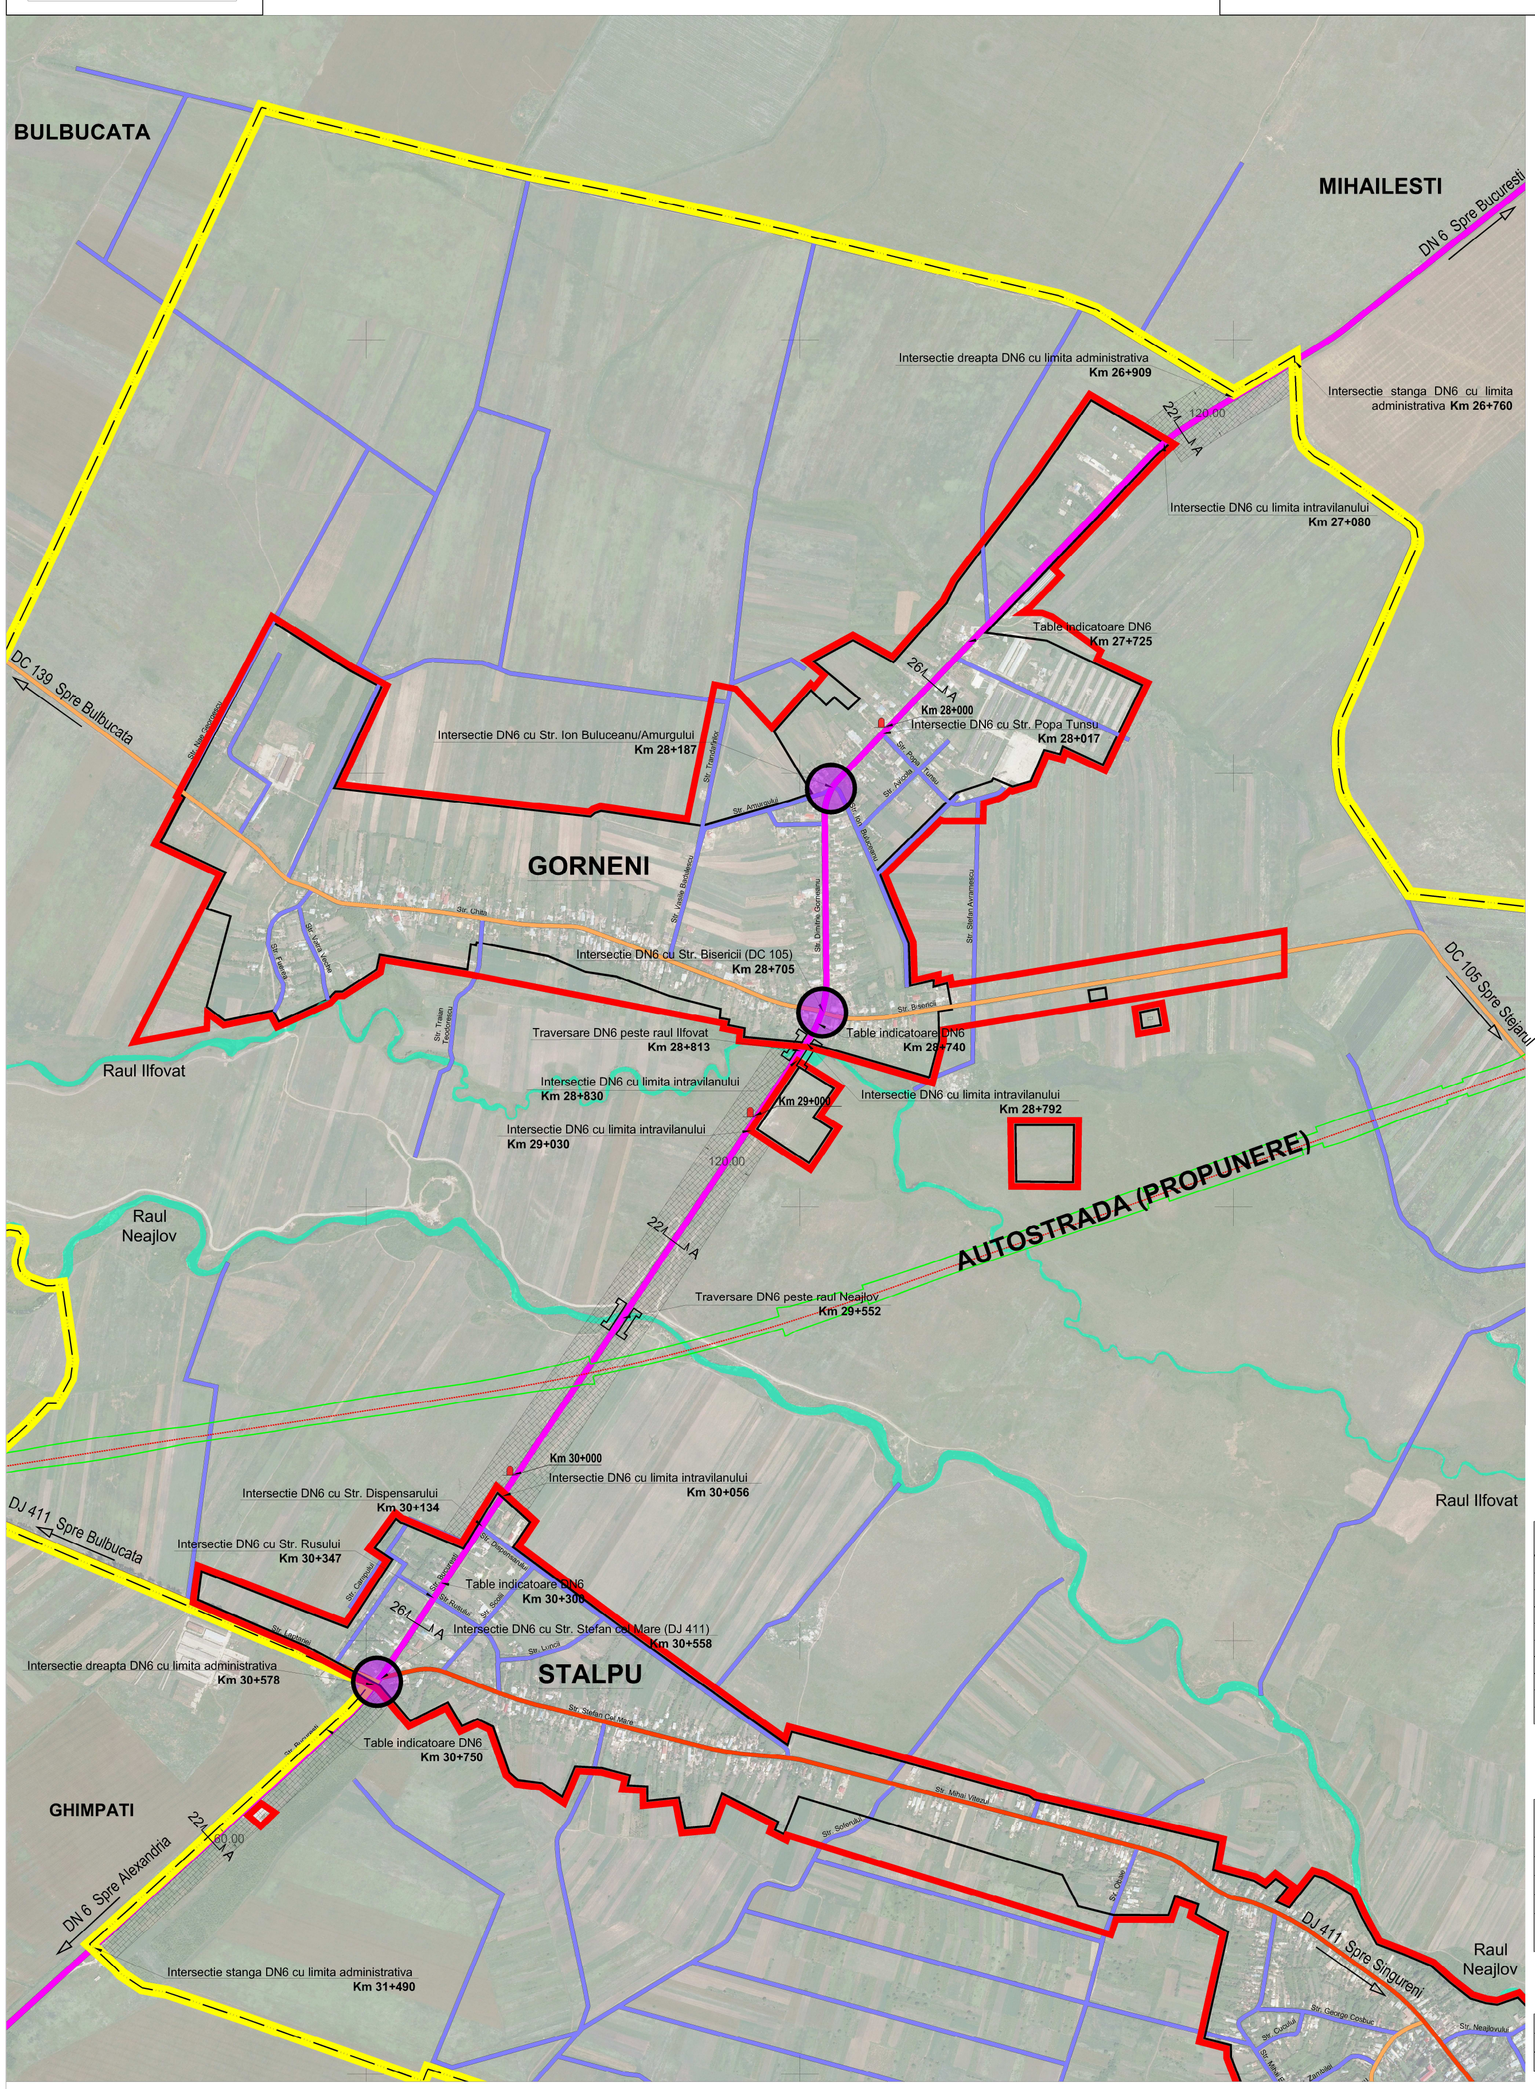

Limita teritoriu administrativ

Limita teritoriu intravilan existent aprobat prin P.U.G. 2001

Limita teritoriu intravilan propus prin P.U.G. 2014

Drum national

Drum judetean

Drum comunal

Strazi, ulite, De

Pod

Intersectii DN6 cu puncte caracteristice

Intersectie propusa pentru sistematizare

Zona cu interdictie de construire

Borna kilometrica

TABEL CU POZITIILE KILOMETRICE DE INTRARE SI IESIRE IN SI DIN LIMITA ADMINISTRATIVA(EXTRAVILAN) SI A INTRAVILANELOR

Nr. crt.	Extravilan		Intravilan		Partea drumului	
	Intrare[km]	Iesire[km]	Intrare[km]	Iesire[km]		
1	26+760				stanga	
2	26+909					dreapta
3			27+080		stanga	dreapta
4				28+792	stanga	dreapta
5			28+835		stanga	dreapta
6				29+030	stanga	dreapta
7			30+056		stanga	dreapta
8				30+578	stanga	dreapta
9		30+578				dreapta
10		31+459			stanga	

TABEL CU POZITIILE KILOMETRICE ALE INTERSECTIILOR STRAZILOR CU Dn 6(Bucuresti-Alexandria)

Nr. crt.	Intersectia Dn 6 cu str.	Pozitie kilometrica	Satul	Partea drumului
1	Popa Tunsu	28+017	Gorneni	stanga
2	Ion Buluceanu	28+187	Gorneni	stanga-dreapta
3	Bisericii(Dc 105)	28+705	Gorneni	stanga-dreapta
4	Rusului	30+347	Stalpu	stanga-dreapta
5	Stefan cel Mare(Dj 411)	30+558	Stalpu	stanga-dreapta

TABEL CU POZITIILE KILOMETRICE ALE PODURILOR DE PE DN 6

Nr. Crt.	Pozitia kilometrica	Peste raul	Materialul
1	28+813	Ilfovat	metalic
2	29+552	Neajlov	metalic

Sc. 1: 100

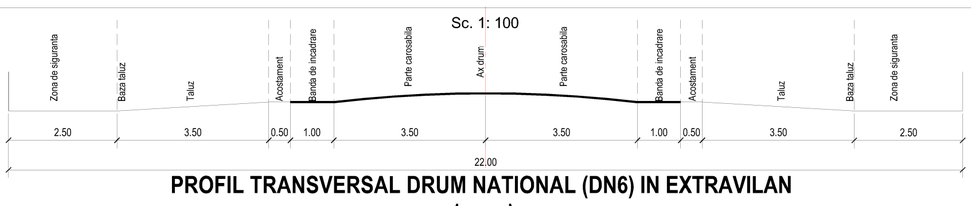

PROFIL TRANSVERSAL DRUM NATIONAL (DN6) IN EXTRAVILAN

22 A

Sc. 1: 100

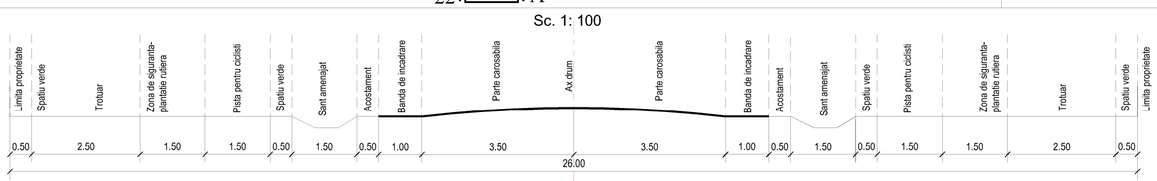

PROFIL TRANSVERSAL DRUM NATIONAL (DN6) IN INTRAVILAN

26 A

Coordonator proiect: Arh. Berbenita Martian

S.C. GEOID S.R.L.
BUCURESTI, B-dul. Liviu Rebreanu, nr.15, sector 3
C.U.I. 6709940, Tel/Fax 021.340.39.94 ;
Mobil: 0723.394.504, E-mail:client@geoidsrl.com

BENEFICIAR: C.L. IEPURESTI

	NUMELE	SEMNATURA	DATA 2014	REALIZARE PLAN URBANISTIC GENERAL SI REGULAMENTUL LOCAL DE URBANISM AL COMUNEI IEPURESTI, JUDETUL GIURGIU	Faza P.U.G.
Sef proiect	Arh. Daniel Derjy		SCARA 1:10 000	REGLEMENTARI DN6	PI. 08.4
Proiectat	Arh. Daniel Derjy				
Desenat	Ing. D. Ungureanu				