
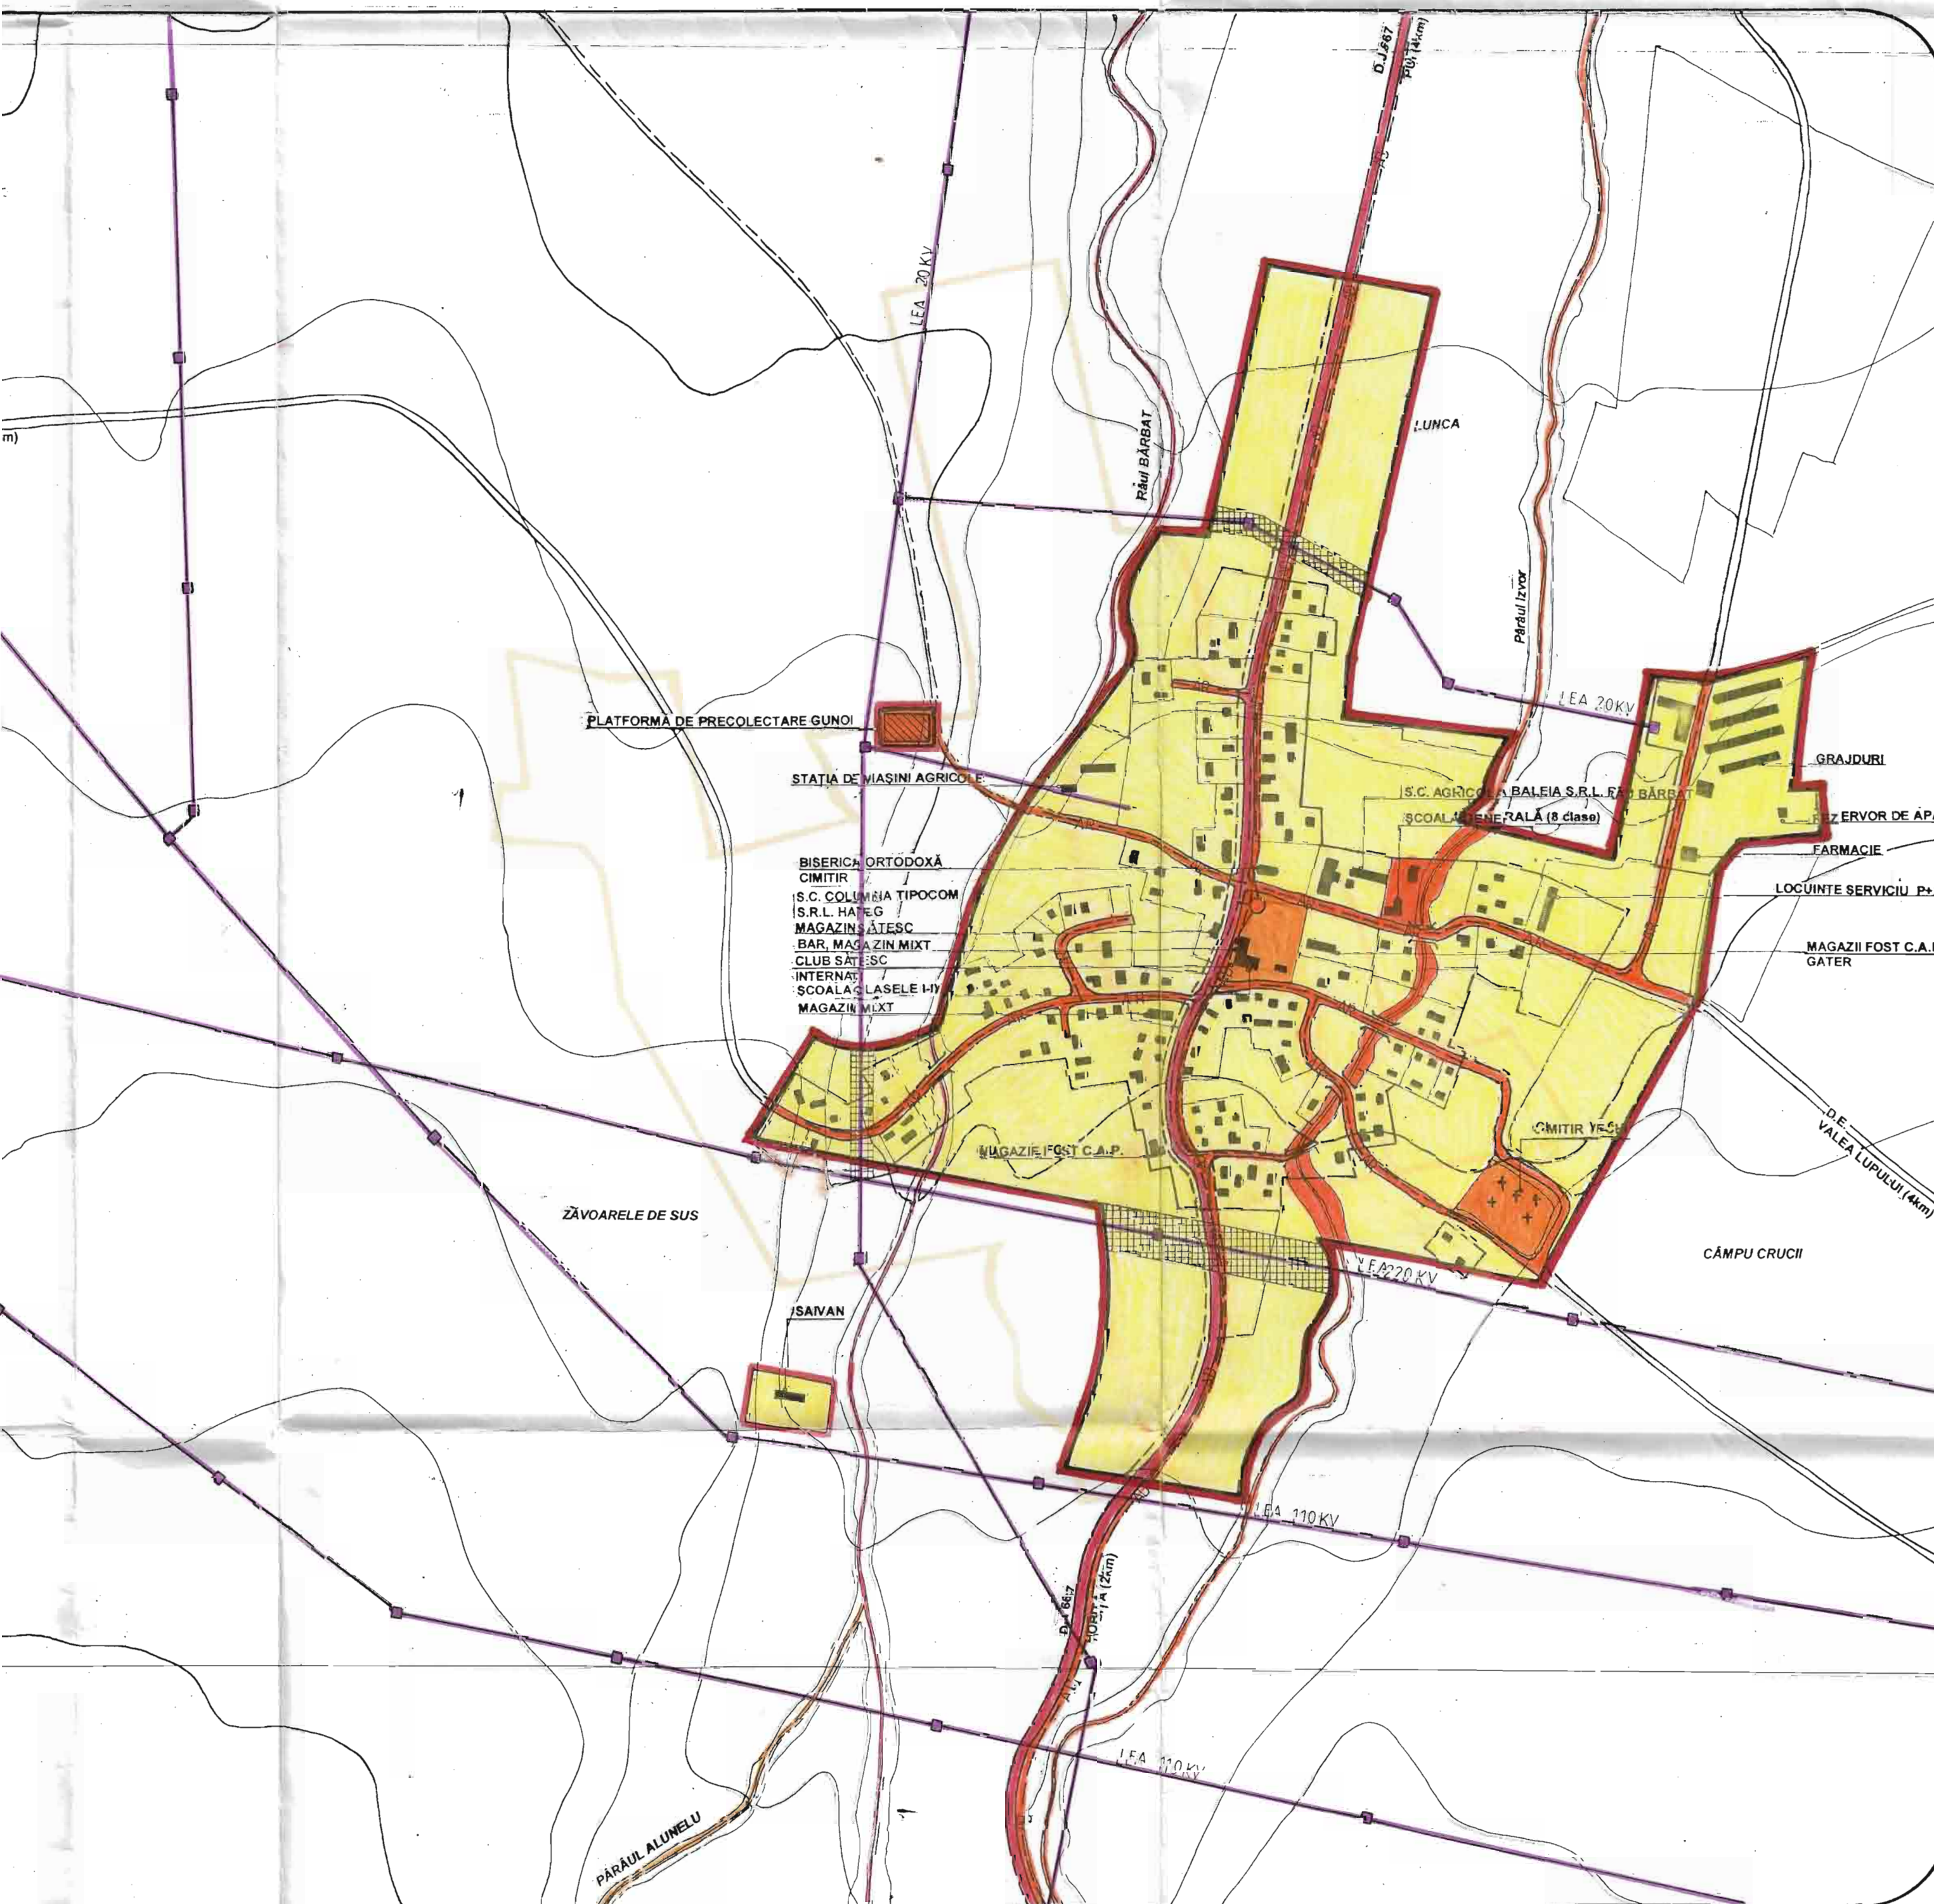


PLAN URBANISTIC GENERAL

COMUNA PUI SAT RÂU BĂRBAT

OBIECTIVE DE UTILITATE PUBLICA

Scara 1:5.000

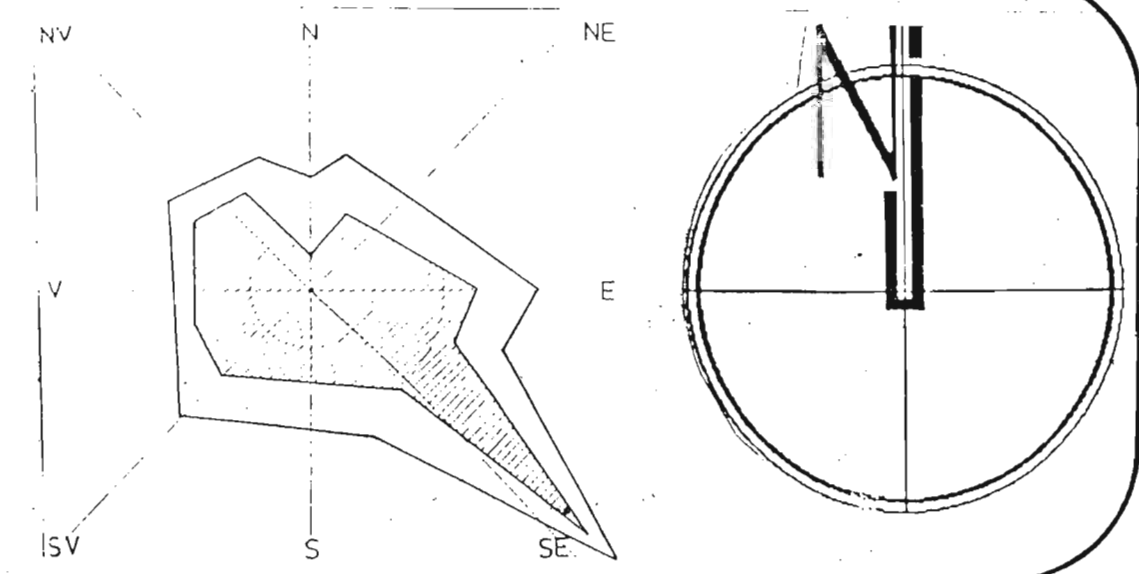

LEGENDA

— LIMITA TERITORIULUI INTRAVILAN EXISTENT
— LIMITA TERITORIULUI INTRAVILAN PROPUȘ

TIPURI DE PROPRIETATE ASUPRA TERENURILOR DIN INTRAVILAN

A-PROPRIETATE PUBLICĂ

TERENURI PROPRIETATE PUBLICĂ DE INTERES NAȚIONAL
TERENURI PROPRIETATE PUBLICĂ DE INTERES JUDEȚEAN
TERENURI PROPRIETATE PUBLICĂ DE INTERES LOCAL

B - PROPRIETATE PRIVATĂ

TERENURI PROPRIETATE PRIVATĂ DE INTERES NAȚIONAL
TERENURI PROPRIETATE PRIVATĂ DE INTERES JUDEȚEAN
TERENURI PROPRIETATE PRIVATĂ DE INTERES LOCAL
TERENURI PROPRIETATE PRIVATĂ A PERSOANELOR FIZICE SAU JURIDICE

C - TERENURI ÎN LITIGIU


CIRCULAȚIA TERENURILOR

TERENURI CE SE INTENȚIONEAZĂ A FI TRECUTE ÎN DOMENIUL PUBLIC
TERENURI CE SE INTENȚIONEAZĂ A FI TRECUTE ÎN DOMENIUL PRIVAT AL UNITĂȚILOR ADMINISTRATIV-TERITORIALE
TERENURI AFLATE ÎN DOMENIUL PRIVAT DESTINATE SCHIMBULUI


PROPRIETATEA PUBLICA ASUPRA RETELOR EDILITARE (ART.29, H.G.R. 525/96)

- (1) Rețelele de apă, de canalizare, de drumuri publice și alte utilități aflate în serviciul public sunt proprietate publică a comunei, orașului sau județului, dacă legea nu dispune altfel.
- (2) Rețelele de alimentare cu gaze, cu energie electrică și de telecomunicații sunt proprietate publică a statului, dacă legea nu dispune altfel.
- (3) Lucrările prevăzute la alin. (1) și (2), indiferent de modul de finanțare, intra în proprietatea publică.

AMPLASAREA RETELOR EDILITARE FATA DE CAILE DE COMUNICATIE

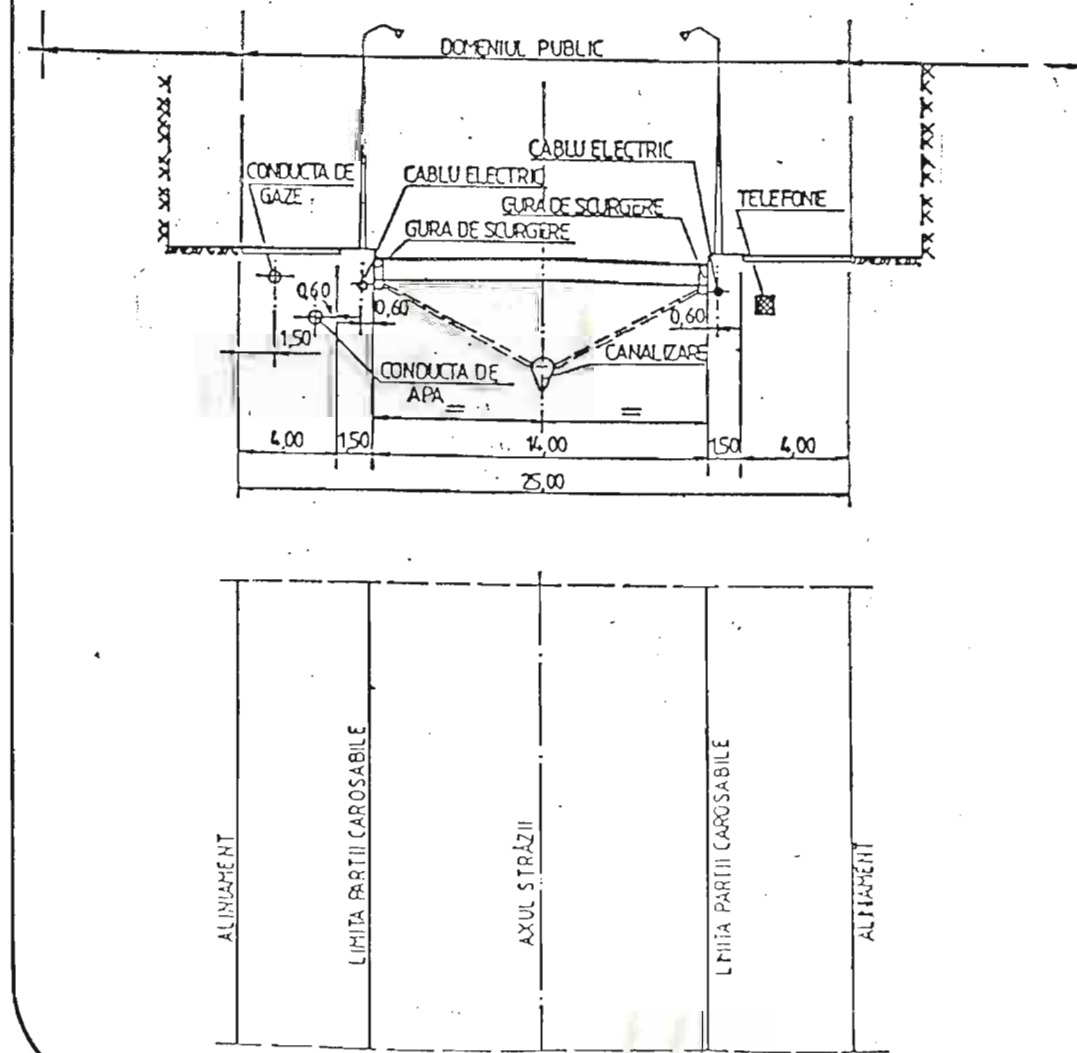

CAI DE COMUNICATIE RUTIERE IN LOCALITATI RURALE - PROFILE CARACTERISTICE

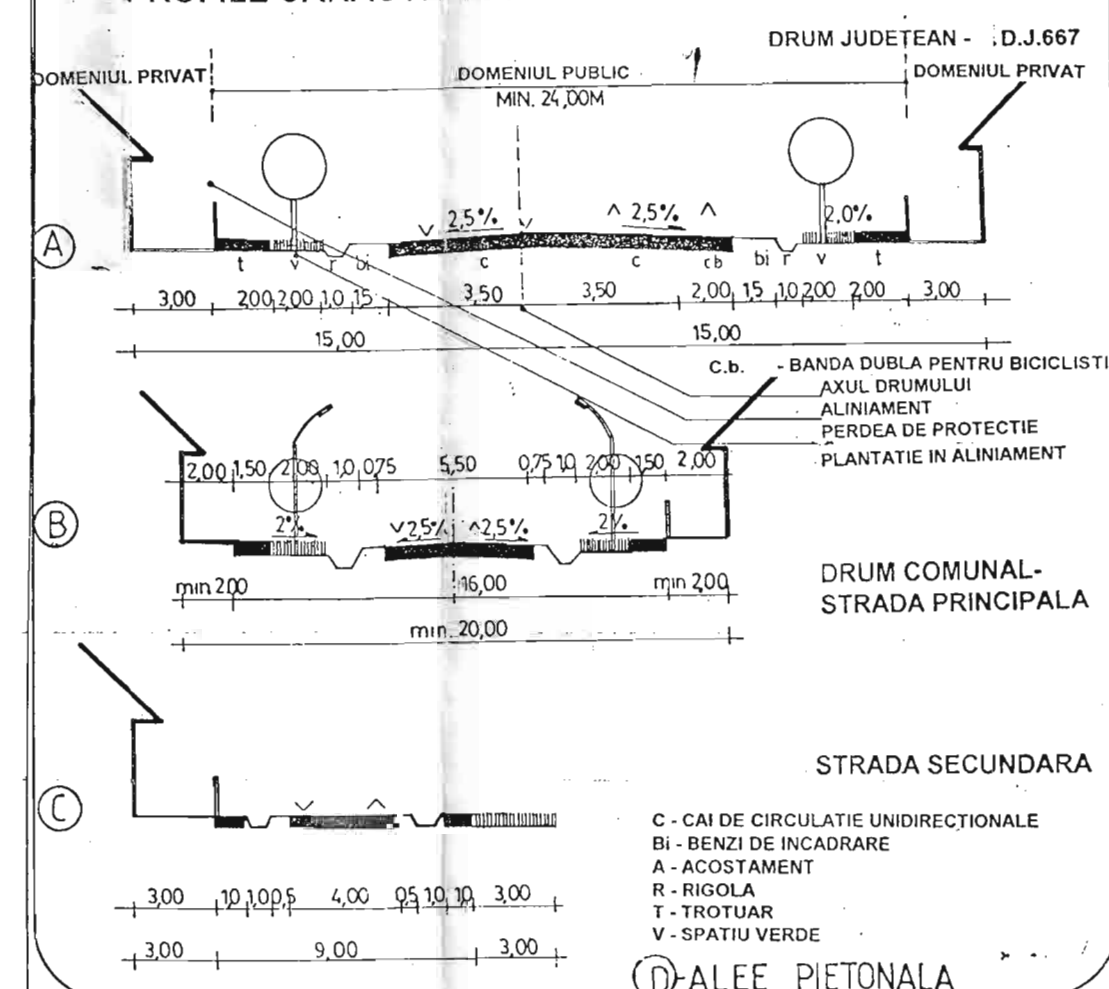

OBIECTIVE DE UTILITATE PUBLICA

DOMENII	CATEGORIA DE INTERES			DIMENSIUNI	
	NAT.	JUD.	LOCAL	S. teren	lungime
INSTITUTII PUBLICE SI SERVICII - executarea reparatiilor capitale la școala primară, generală și internat - înființarea unei grădinițe - valorificarea potențialului zootehnic al zonei - refuncționalizarea și revitalizarea clădirilor existente			O	450 mp	
			O	150 mp	
			O	0,5 ha	
GOSPODARIE COMUNALA - organizarea unui serviciu de salubritate pentru colectarea periodică a deșeurilor menajere și depunerea lor controlată la halda de gunoi a comunei - amenajarea platformei de precollectare a gunoierii în vecinătatea fostului SMA			O		
			O	100 mp	
CAI DE COMUNICATIE - modernizarea D.J. 667 pentru a permite accesul mai facil spre sat - modernizarea drumurilor din intravilan - organizarea transportului în comun spre reședința de comună, a stațiilor		O			4,2 km
			O		3100 m
			O	6,0 mp	
INFRASTRUCTURA MAJORA - Introducerea telefoniei cu centrală automată și înființarea unor posturi publice - alinierea cu apă potabilă - realizarea rețelei de distribuție a apei - înființarea rețelei de distribuție a apei			O		3100m
			O		1800 m
			O		1900 m
SISTEME DE PROTECȚIA MEDIULUI - regularizarea apelor pârâielor și a râului Birbat			O		

CONSILIUL JUDEȚEAN HUNEDOARA
AVIZ UNIC
RECEPUT 18.02.2001
COMISIA TEHNICA DE URBANISM SI AMENAJAREA TERITORIULUI
Arh. Ing. I. I. I.

DOCUMENTAȚIA APROBATĂ CU HOTĂRÂREA NR. 24 DIN 23.06.2001 A CONSILIULUI COMUNAL PUI ESTE PUȘĂ DE ACORD CU CONDIȚIILE DIN AVIZE.

PRIMAR
STOICA VICTOR

PROIECTANT
S.C. KEOPS DESIGN PROIECT S.R.L. DEVA