

REACTUALIZARE PUG CĂPÂLNÎȚA

LEGENDA

**LIMITE**

- LIMITA TERITORIULUI ADMINISTRATIV
- LIMITA TERITORIULUI INTRAVILAN EXISTENT
- LIMITA TERITORIULUI INTRAVILAN PROPUȘ

**ZONIFICARE**

- INSTITUTII SI SERVICII PUBLICE EXISTENTE
- INSTITUTII SI SERVICII PUBLICE PROPUSE
- ZONĂ DE LOCUINTE SI FUNCTIUNI COMPLEMENTARE EXISTENTĂ
- ZONĂ DE LOCUINTE SI FUNCTIUNI COMPLEMENTARE PROPUȘĂ
- ZONĂ DE UNITATI INDUSTRIALE / DE DEPOZITARE EXISTENTĂ
- ZONĂ DE UNITATI INDUSTRIALE / DE DEPOZITARE PROPUȘĂ
- ZONĂ DE UNITATI INDUSTRIALE / DE DEPOZITARE PROPUȘĂ CU INTERDICTIE PÂNĂ LA APROBARE PUZ
- ZONĂ DE PARCURI / RECREERE, TURISM SI SPORT EXISTENTĂ
- ZONĂ DE PARCURI / RECREERE, TURISM SI SPORT PROPUȘĂ
- ZONĂ DE PARCURI / RECREERE, TURISM SI SPORT PROPUȘĂ CU INTERDICTIE PÂNĂ LA APROBARE PUZ
- SPATII VERZI - PERDELE DE PROTECȚIE PROPUSE
- ZONĂ GOSPODĂRIE COMUNALĂ / CIMITIRE
- ZONĂ GOSPODĂRIE COMUNALĂ / CIMITIRE PROPUȘĂ
- APE
- CLĂDIRI PROTEJATE PRIN PROGRAMUL DE OCROTIRE SI CONSERVAREA IMAGINII SATULUI HARGHITEAN

**CĂI DE COMUNICATIE EXISTENTE**

- DRUMURI NATIONALE
- STRĂZI PRINCIPALE
- DRUMURI COMUNALE
- STATII DE AUTOBUZ
- POD

**PROPUSE**

- DRUM OCOLITOR
- DRUM DE CATEGORIA II-III
- AMENAJARE / RESTRUCTURARE INTERSECȚIE
- POD

**ECHIPARE EDILITARĂ**



- ANTENĂ GSM
- SE - STATIE DE EPURARE

**ZONĂ DE PROTECȚIE**

- LEA 110 KV, 20 KV
- DN, TRAFIC GREU
- CURSURI DE APĂ
- CIMITIR

BILANT TERITORIAL

ZONE FUNCTIONALE	ha	%
1 ZONA CENTRALA SI ALTE FUNCTIUNI COMPLEXE DE INTERES PUBLIC	3,48	2,03
2 ZONA DE LOCUIT SI FUNCTIUNI COMPLEMENTARE	110,36	64,64
3 ZONA UNITATI INDUSTRIALE SI AGRICOLE DIN CARE: • UNITATI INDUSTRIALE • UNITATI AGRICOLE	9,53	5,58
4 ZONA DE PARCURI, RECREERE, TURISM SI SPORT	24,98	14,63
5 ZONA GOSPODARIE COMUNALA	3,24	1,89
6 ZONE CU DESTINATII SPECIALE SI DE ECHIPARE TERITORIALA DIN CARE: • CAI DE COMUNICARE RUTIERE • CAI FERATE • CONSTRUCTII AFERENTE RETELOR TEHNICO-EDILITARE • ZONA CU DESTINATIE SPECIALA	9,50	5,56
7 ALTE ZONE (TERENURI NECONSTRUIBILE, APE, AGRICOL, ETC.)	9,63	5,64
TOTAL TERITORIUL INTRAVILAN PROIECTAT	170,72	100

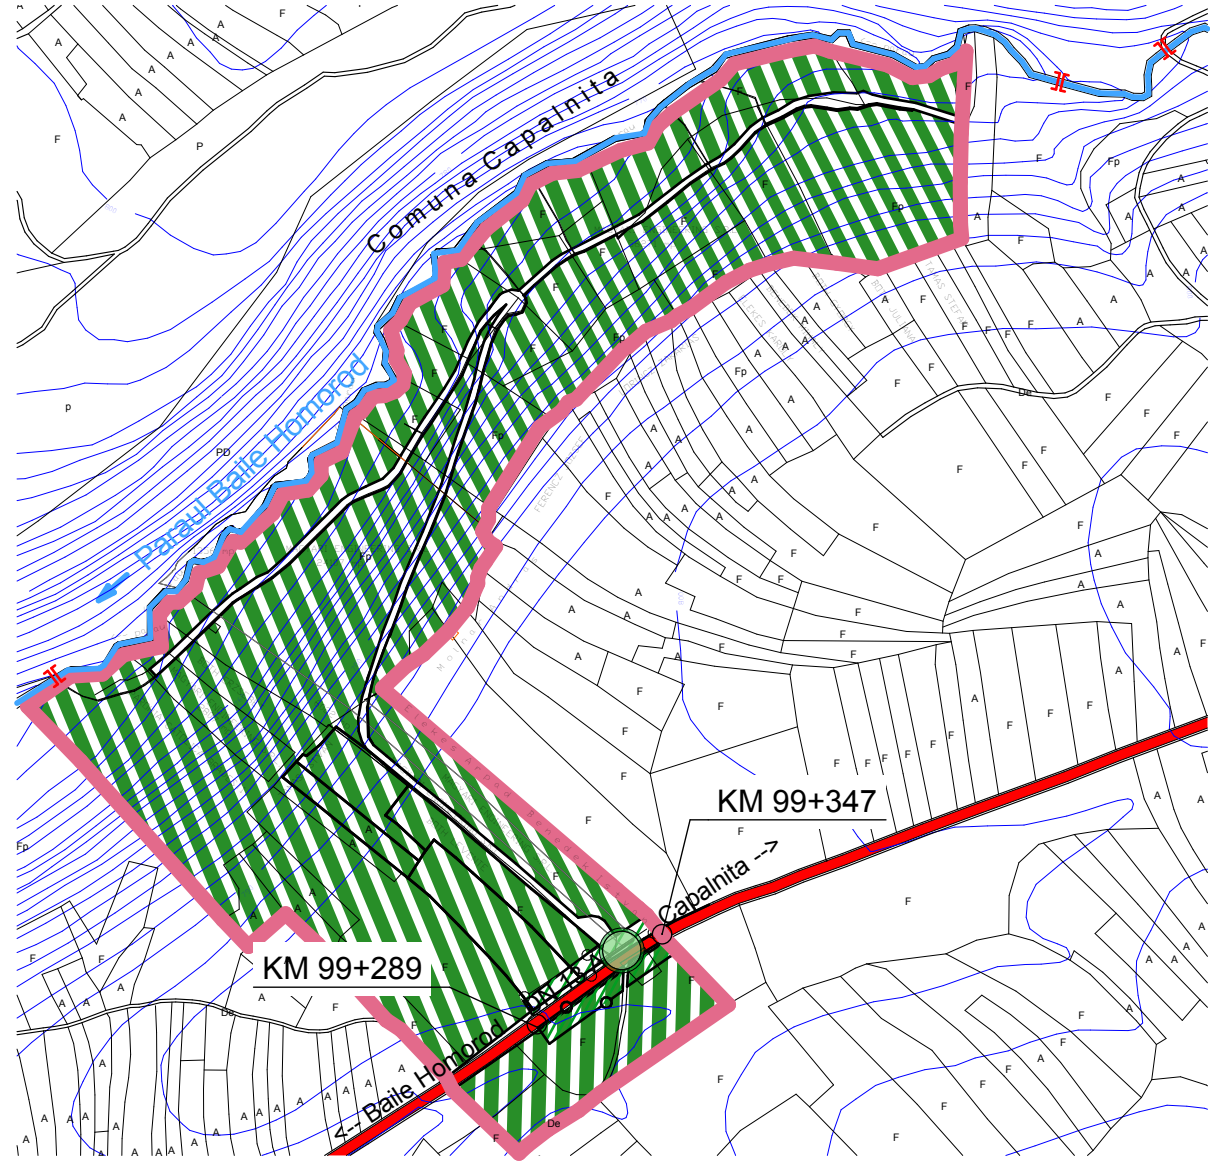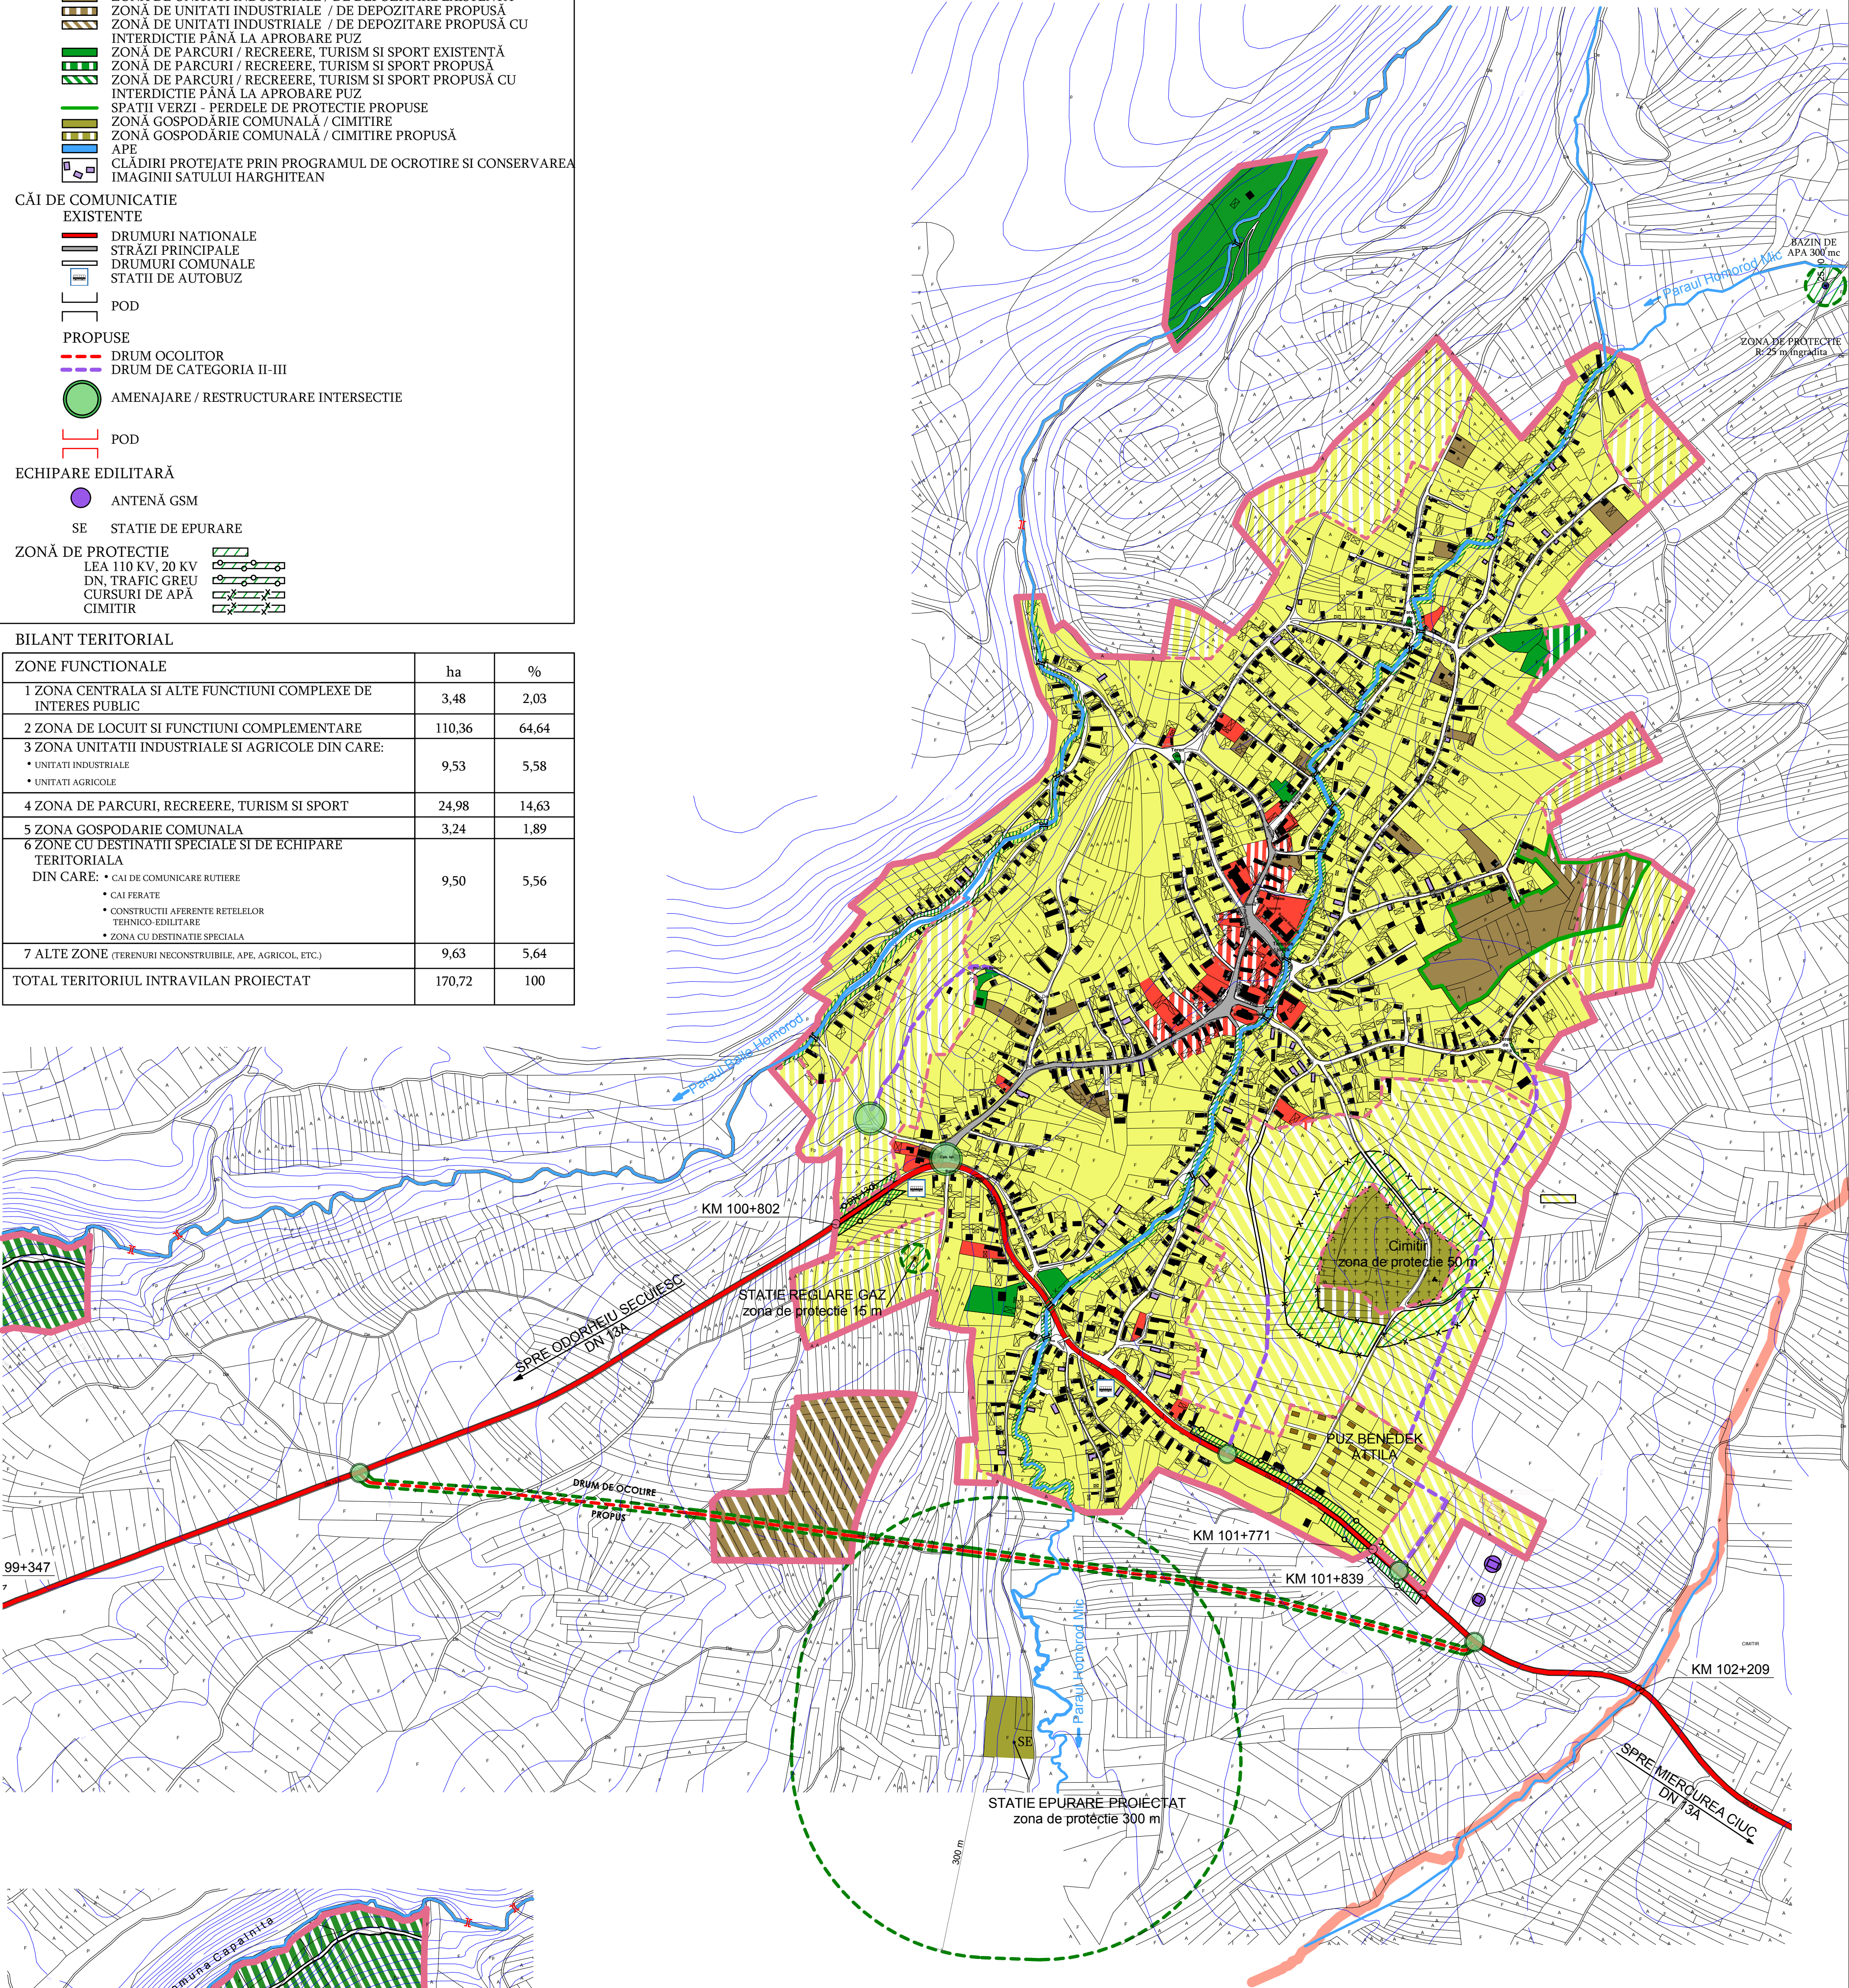

PUZ S.C. MARK EDUARD S.R.L.

PUZ s.c. FOLDVARI LOVASPARK s.r.l.

PUZ S.C. DAVID RANCH S.R.L.

PUZ VOFKORI LASZLO

Verificator	Numele	Semnatura	Cerinta	Referat/Expertiza	Nr./Data
	S.C. URBAN DESIGN S.R.L.		ISO 9001	Beneficiar: Beneficiar: Adresa beneficiarului: Adresa obiectivului:	Proiect nr. 6/2011
Sei proiect	arh. Keresztes Geza		sc. 1:5.000	Titlu proiect: PLAN URBANISTIC GENERAL COMUNA CAPALNITA	Faza P.U.G.
Proi. arhitectura	arh. Jakob Maria		Data	Titlu planșă: PROPUNERI SI REGLEMENTĂRI	Planșă nr. R1
Desenat	arh. Majó Szusza		ian.2013		