

PUG

mun. Topli a - jud. Harghita


REGLEMENTARI

EDILITARE

municipiul

TOPLI A

4

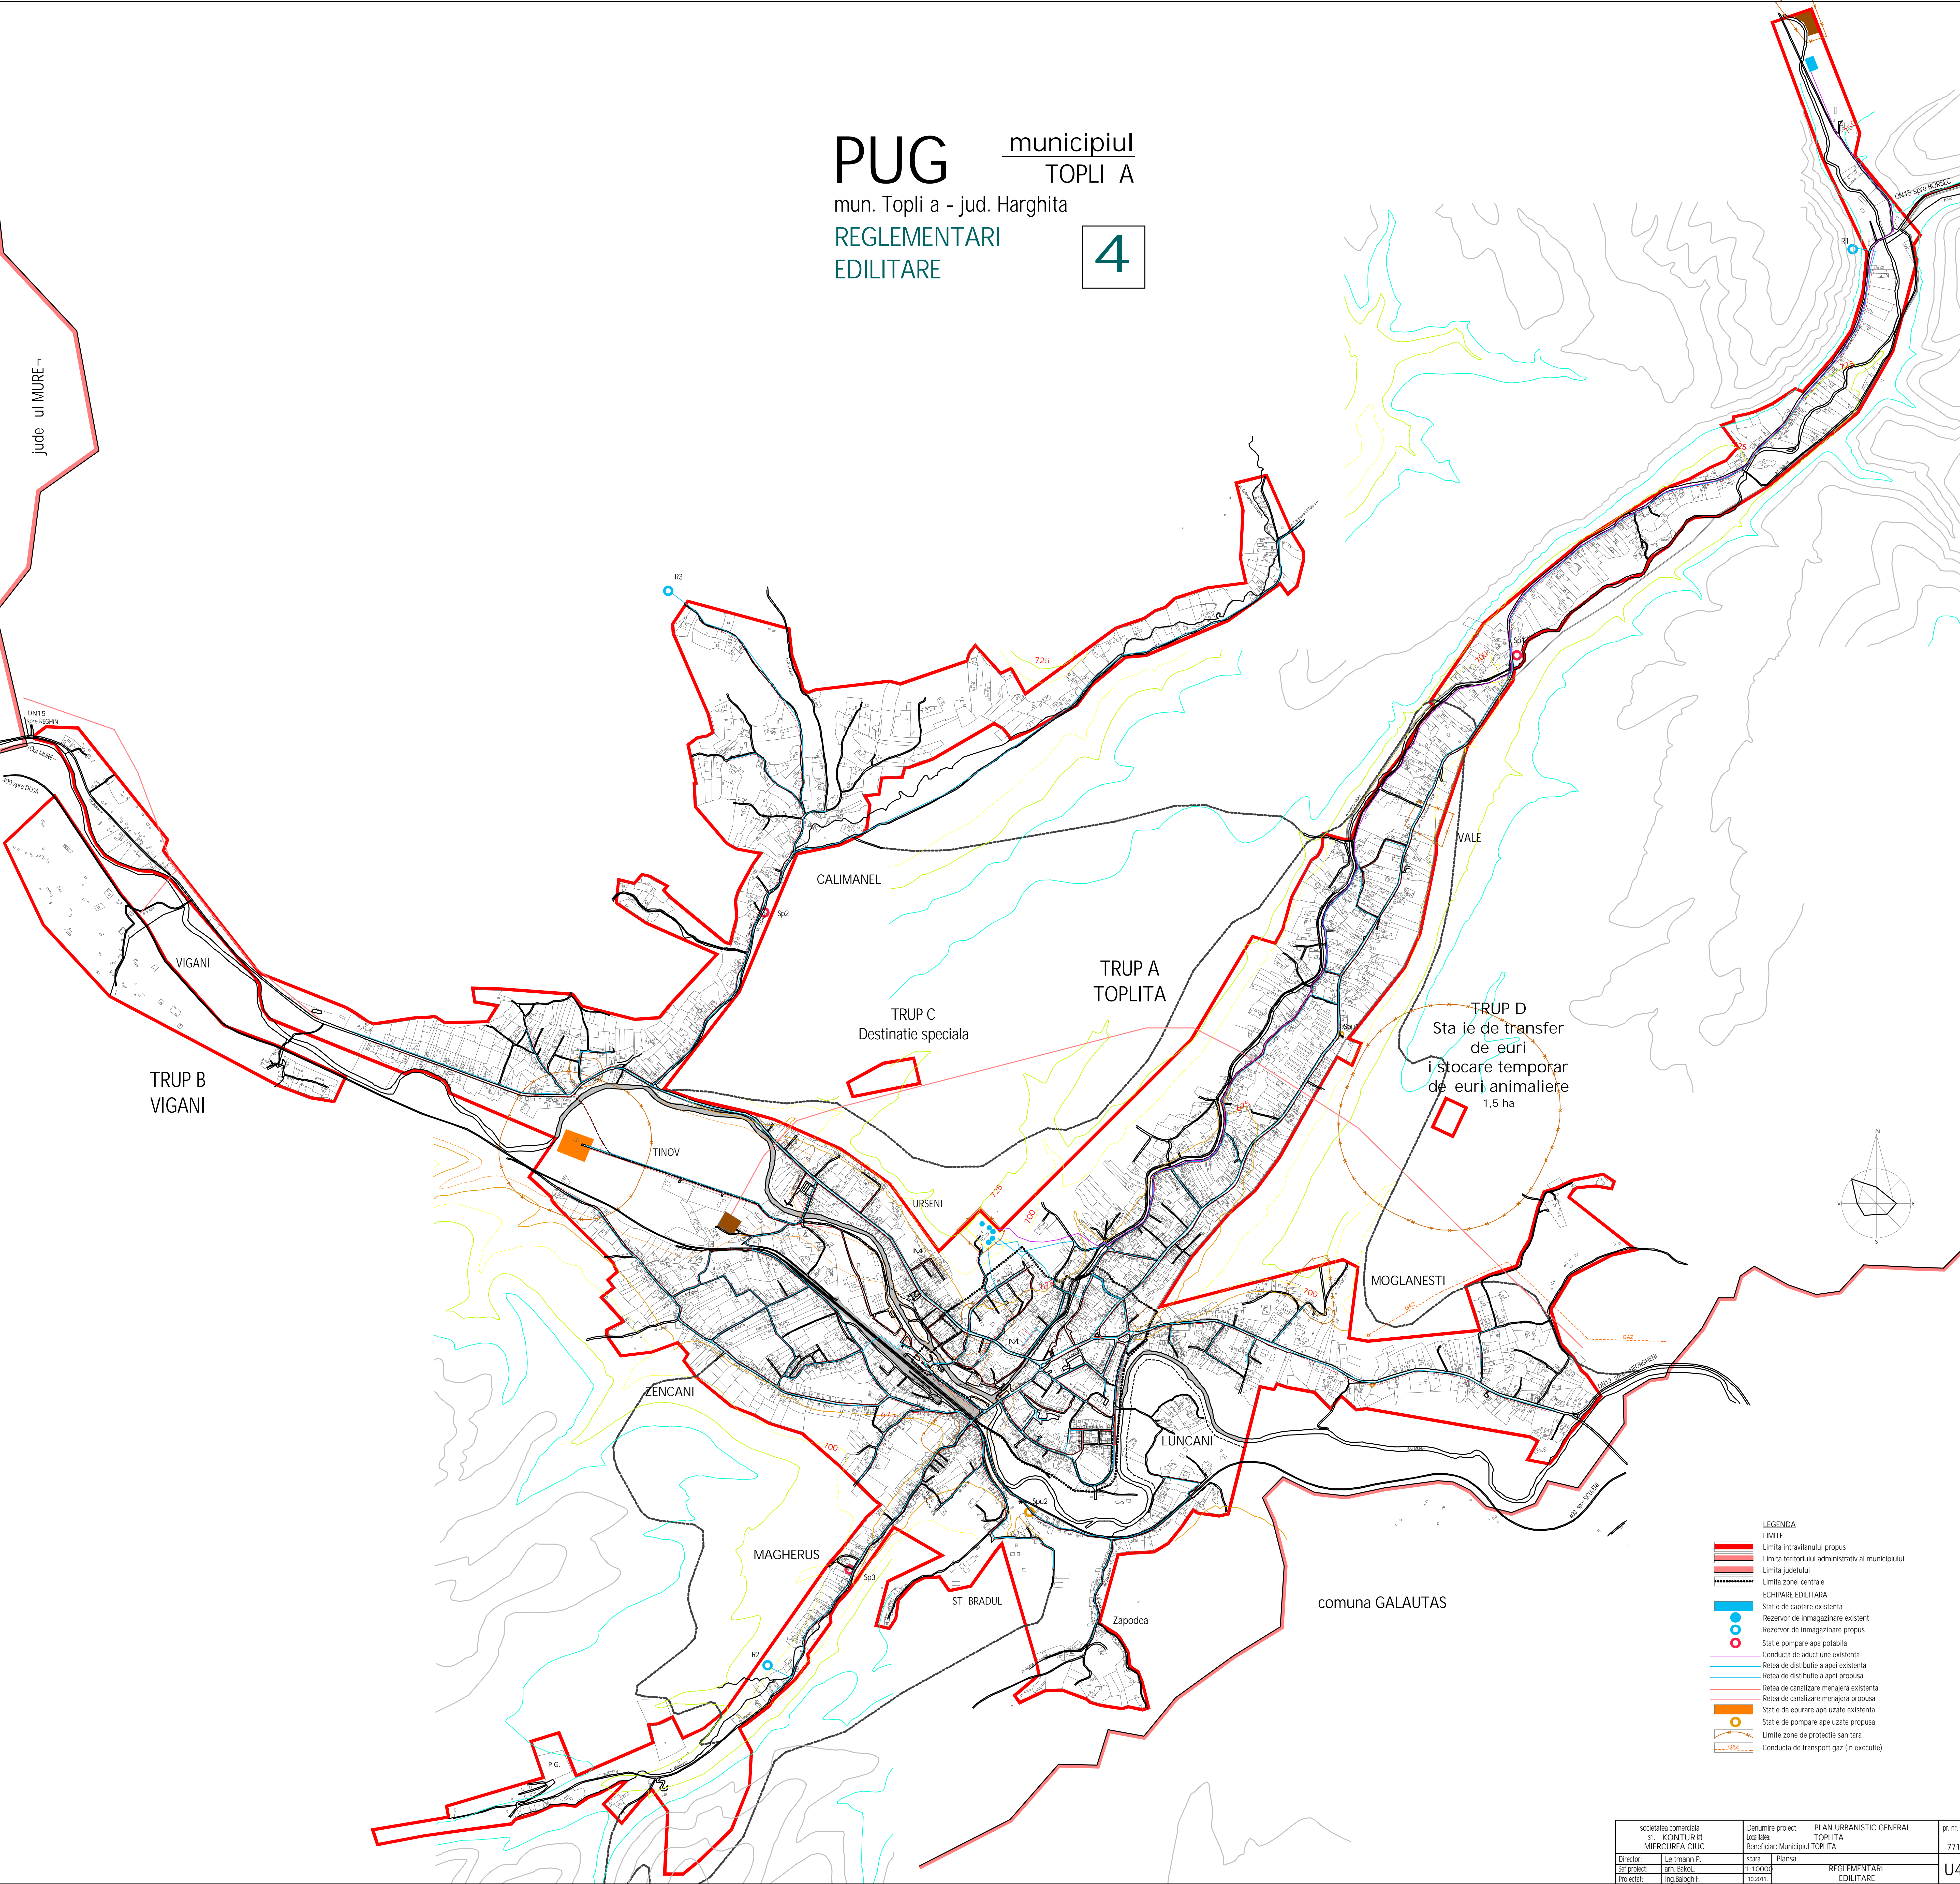

- LEGENDA
- LIMITE
- Limita intravilanului propus
 - Limita teritoriului administrativ al municipiului
 - Limita judetului
 - Limita zonei centrale
- ECHIPARE EDILITARA
- Statie de captare existenta
 - Rezervor de immagazinare existent
 - Rezervor de immagazinare propus
 - Statie pompare apa potabila
 - Conducta de aductiune existenta
 - Retea de distributie a apei existenta
 - Retea de distributie a apei propusa
 - Retea de canalizare menajera existenta
 - Retea de canalizare menajera propusa
 - Statie de epurare ape uzate existenta
 - Statie de pompare ape uzate propusa
 - Limite zone de protectie sanitara
 - Conducta de transport gaz (in executie)

societatea comerciala	Denumire proiect:	PLAN URBANISTIC GENERAL	pr. nr.
srl KONTUR III	Localitatea	TOPLITA	771
MIERCUREA CIUC	Beneficiar: Municipiul TOPLITA		
Director:	Liliana P.	scara	Planşa
Sef proiect:	Ing. Balogh F.	1:10000	REGLEMENTARI
Proiectat:	Ing. Balogh F.	10.2011	EDILITARE