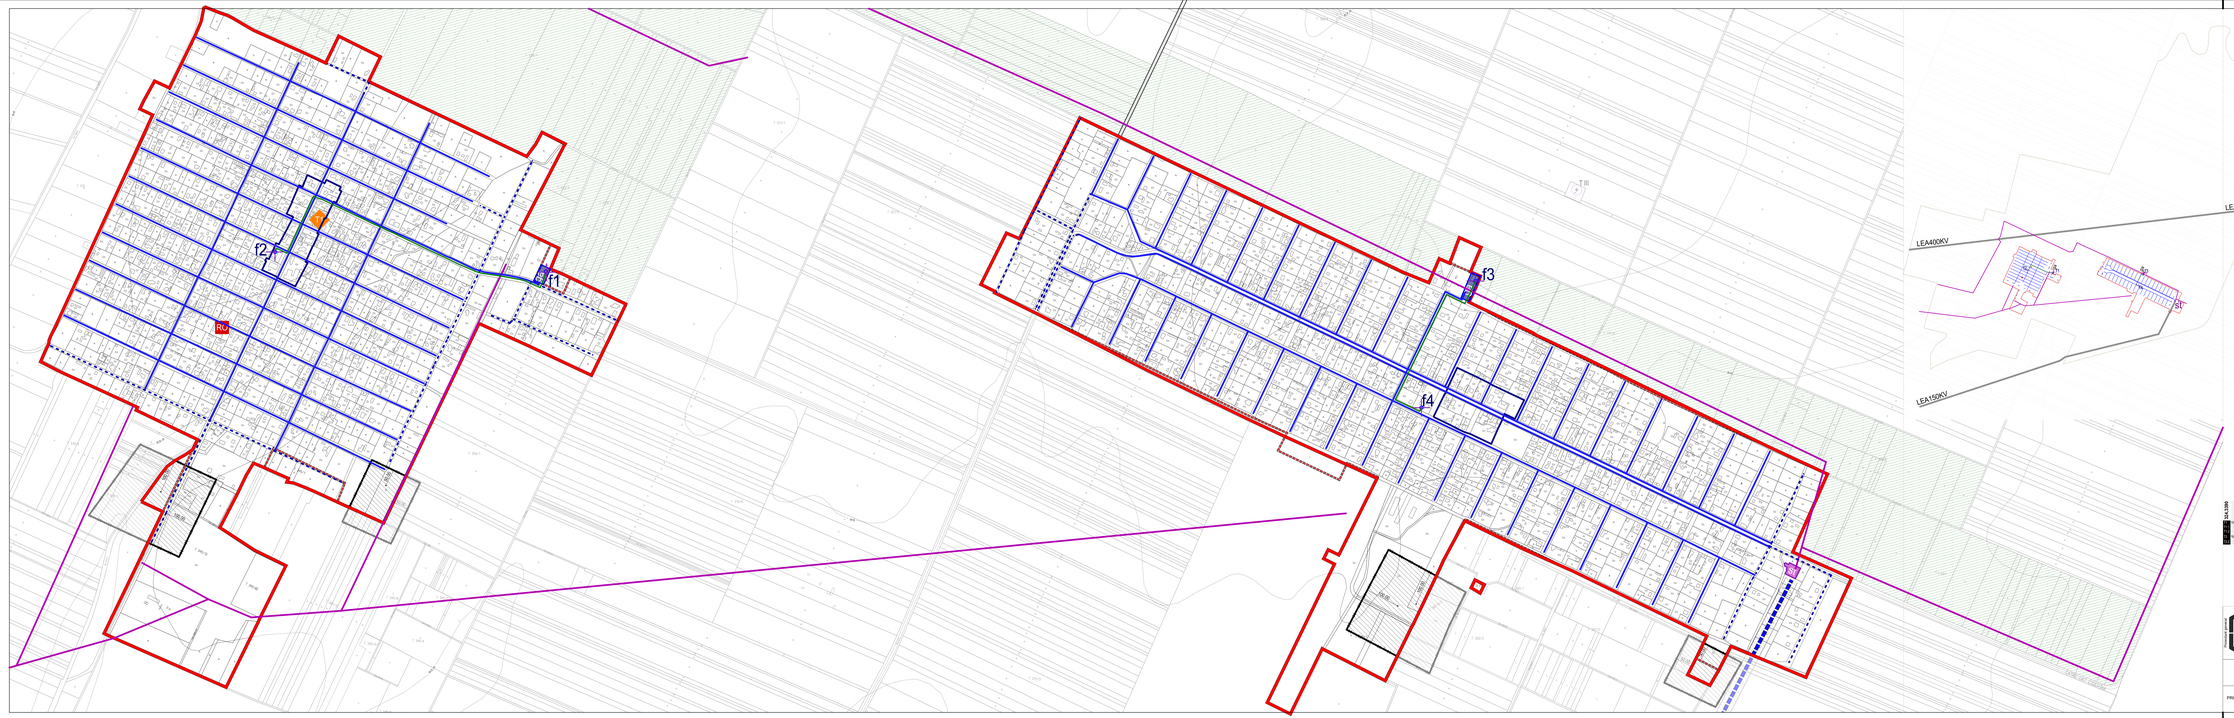

UAT Salcioara

PUG

5.1

PLAN URBANISTIC GENERAL COM.SALCIOARA, JUD. IALOMITA

COMUNA SALCIOARA

REGLEMENTARI URBANISTICE
ECHIPAREA EDILITARA
ALIMENTAREA CU APA
ALIMENTAREA CU ENERGIE
ELECTRICA SI TELECOMUNICATII

LIMITE

- LIMITA UNITATII ADMINISTRATIV TERITORIALE
- LIMITA INTRAVILANULUI EXISTENT
- LIMITA INTRAVILANULUI PROPUS
- LIMITA ZONA CENTRALA

ALIMENTARE CU APA

Fiecare sat dispune de un sistem de alimetare cu apa compus din :
2 foraje, aductiune si cele o gospodarie de apa si retea de distributie
(conform Aviz de gospodarie a apelor nr . 730.03.2007)

Se propune prin actualul PUG completarea retelei de distributie in
anbele sate pe toate strazile locuite

f1 Sat Salcioara
f2
f3 Sat Rasi
f4

CONDUCTE DE ADUCTIUNE

ga Ansamblu de tratare, stocare, pompare

RETEA DE DISTRIBUTIE

RETEA DE DISTRIBUTIE EXTINDERE

ALIMENTARE CU ENERGIE ELECTRICA SI TELECOMUNICATII

LEA 20Kv Existent

- Statie transformare electrica 110 kv
- RO Posta - Centrala telefonica
- T1 Antena telefonie mobila - Vodafone

ZONE PROTECTIE

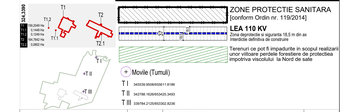

Persoana juridica autorizata AA 1413 URBANA SRL		DATA	BENEFICIAR	PROIECT
		Noi. 2017	Primaria Comunei Salcioara Judetul Ialomita	DU23 108455.11.2016
		SCARA	DENUMIRE PROIECT	FAZA
		1:10000	**ACTUALIZARE PLAN URBANISTIC GENERAL COMUNA SALCIOARA, JUDETUL IALOMITA**	P.U.G
SEF PROIECT	Urb. Radu Andreescu	PLANSA	DENUMIRE PLANSA	
PROIECTAT/ DESENAT	Urb. Roxana Andreescu	5.1	**ECHIPAREA EDILITARA ALIMENTAREA CU APA. ALIMENTAREA CU ENERGIE ELECTRICA REATEAUA DE TELECOMUNICATII**	