


P.U.G.

4.1

REACTUALIZARE
PLAN URBANISTIC GENERAL
COMUNA BELCEȘTI
SATELE BELCEȘTI, SATU NOU, TANSA
REGLEMENTARI ECHIPARE
EDILITARA

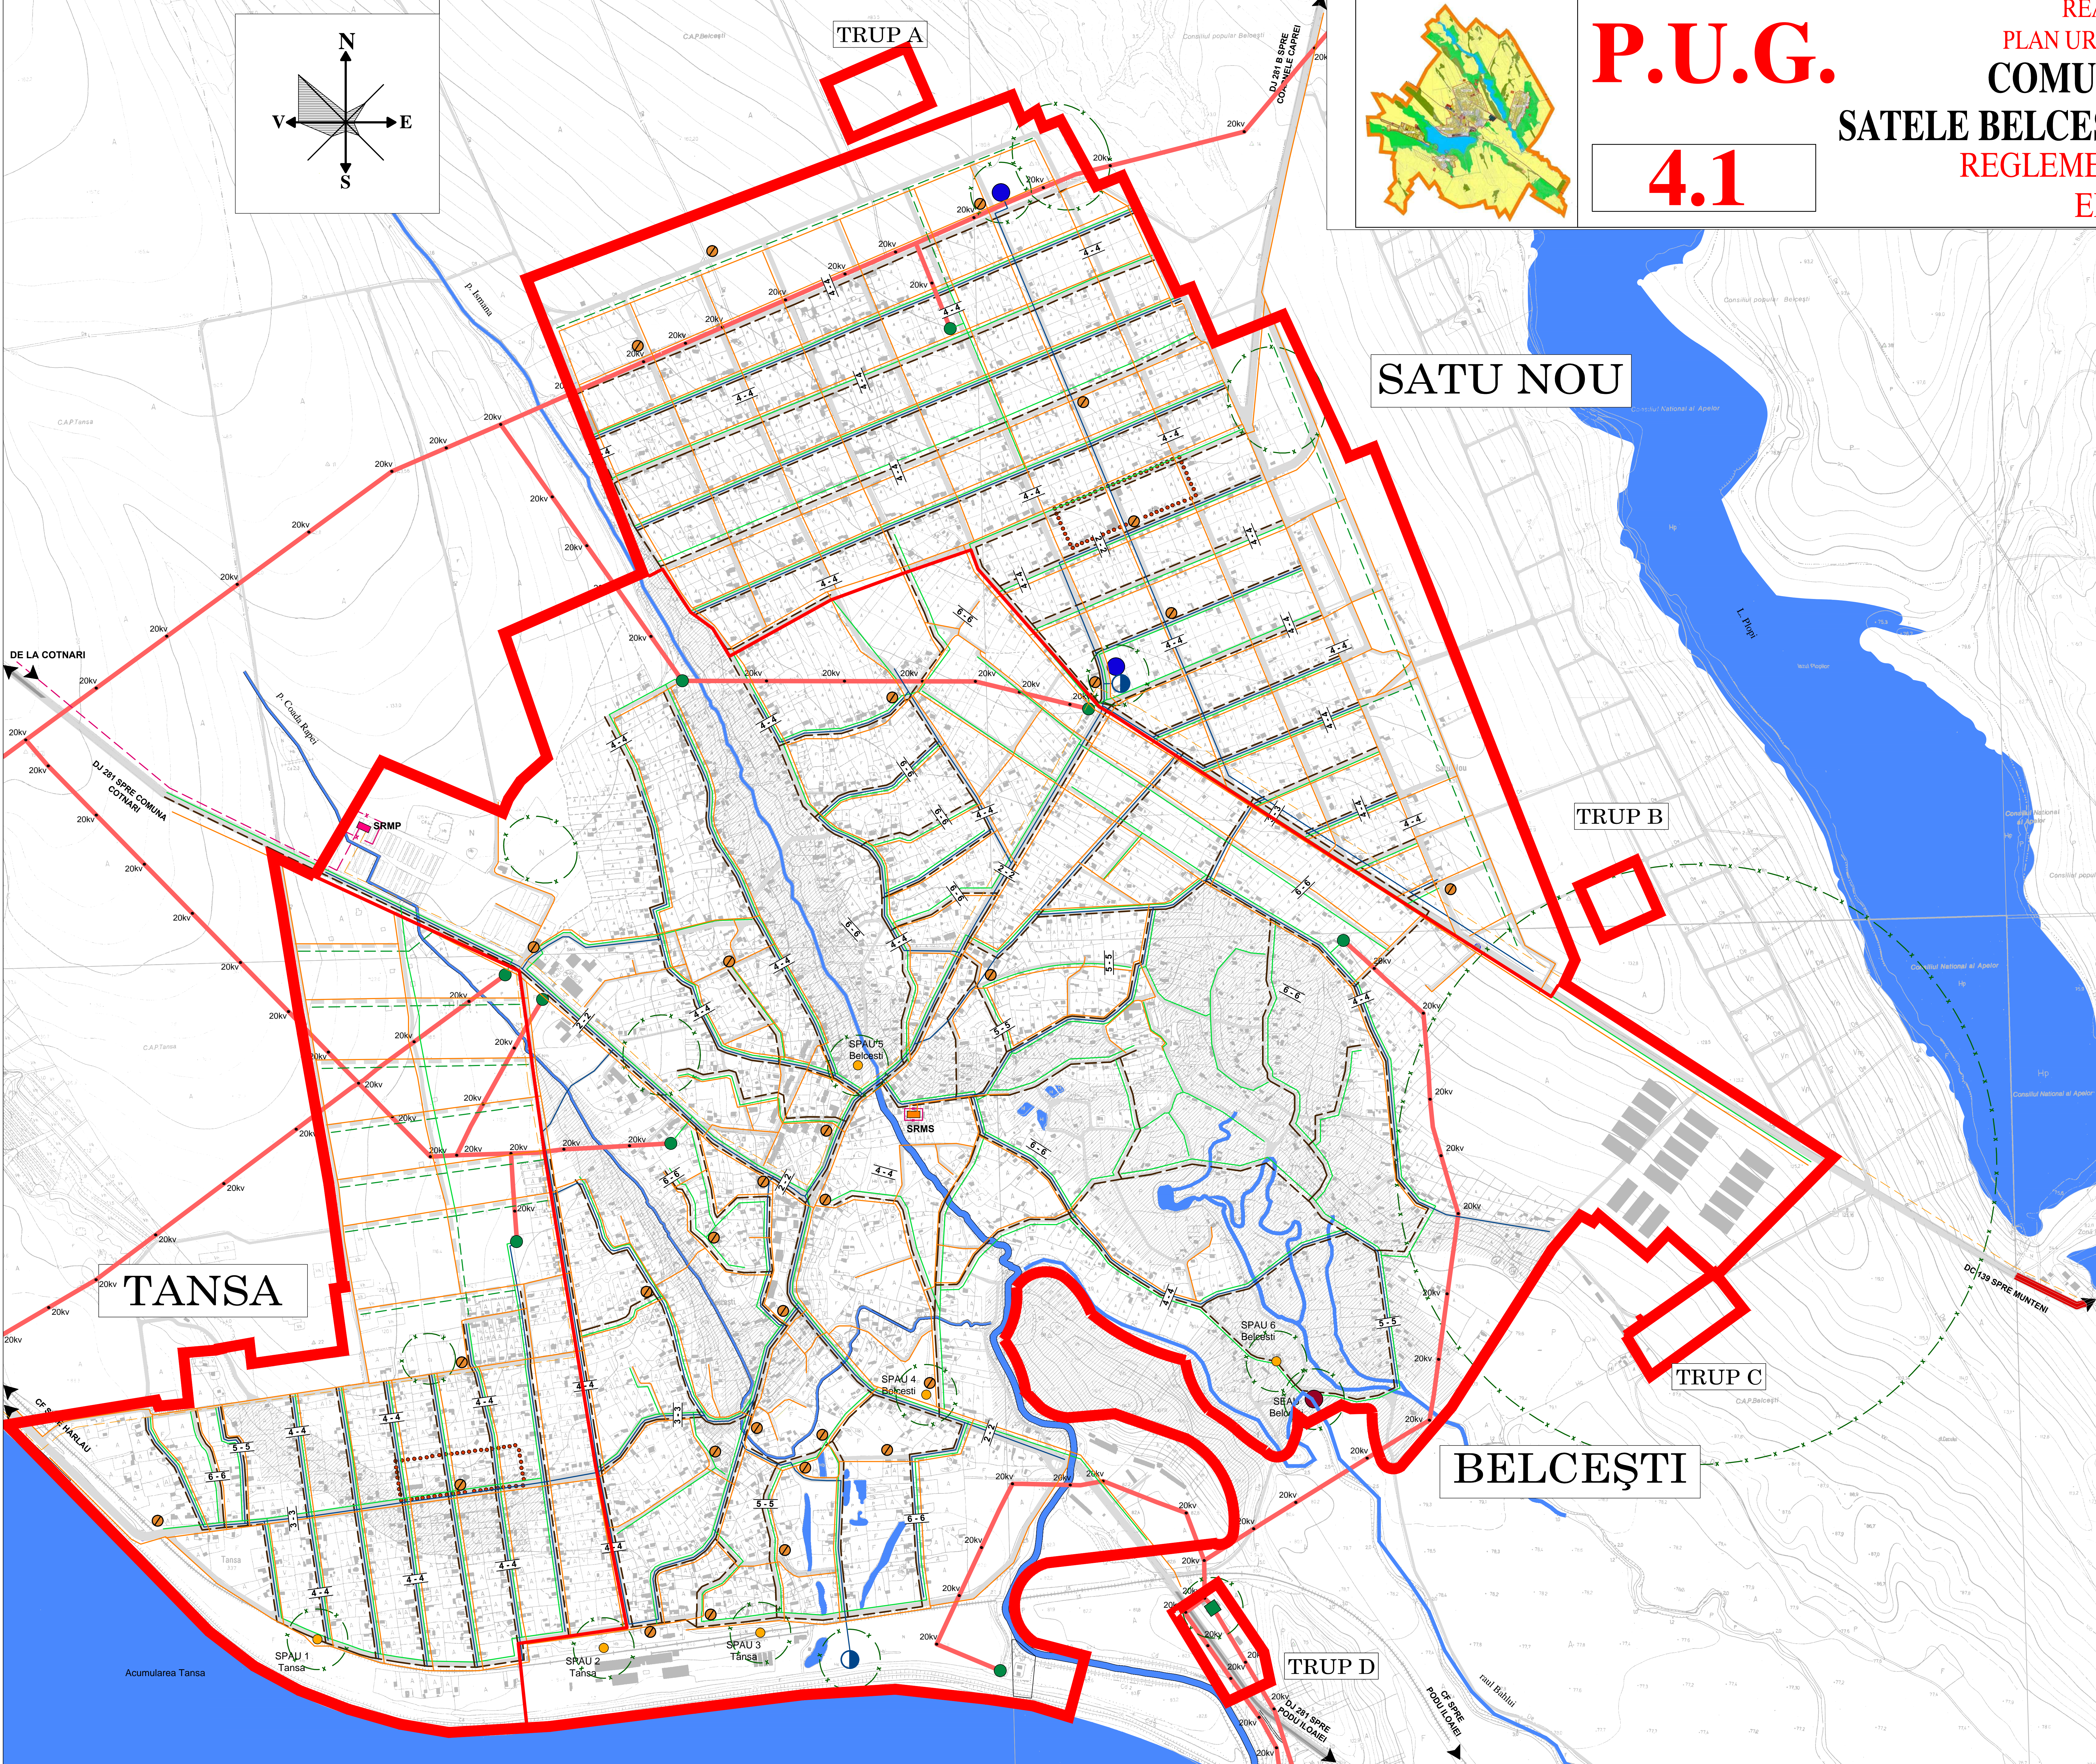

- ALIMENTARE CU APA**
- EXISTENT: [Symbol] PROPUS: [Symbol]
- CONDUCTA DE ADUCTIUNE
 - REZERVOR DE INMAGAZINARE A APEI POTABILE
 - RETEA MAJORA DE DISTRIBUTIE A APEI POTABILE
 - RETEA STRADALA DE DISTRIBUTIE A APEI POTABILE
 - CAMIN DE RACORD
 - STATIE DE POMPARE
 - HIDRANTI INCENDIU
- CANALIZARE MENAJERA**
- EXISTENT: [Symbol] PROPUS: [Symbol]
- RETELE DE TRANSPORT
 - STATIE DE EPURARE
 - STATIE DE POMPARE APE UZATE MENAJERE
 - RETEA DE CANALIZARE MENAJERA
- ALIMENTARE CU ENERGIE ELECTRICA**
- EXISTENT: [Symbol] PROPUS: [Symbol]
- RETELE DE TRANSPORT
 - LINIE ELECTRICA AERIANA 400KV
 - LINIE ELECTRICA AERIANA 220KV
 - STATIE DE TRANSFORMARE
 - RETELE DE DISTRIBUTIE (IT, MT, JT)
 - LINIE ELECTRICA AERIANA 110KV
 - LINIE ELECTRICA SUBTERANA 110KV
 - LINIE ELECTRICA AERIANA DE JOASA TENSIIUNE
 - POSTURI TRANSFORMARE MT / JT
 - IN CABINA DE ZIDARIE
 - IN CABINA METALICA
 - AERIAN
- TELECOMUNICATII**
- EXISTENT: [Symbol] PROPUS: [Symbol]
- CENTRALA TELEFONICA AUTOMATA
 - CENTRALA TELEFONICA MANUALA
 - RETELE DE TELECOMUNICATII
 - MAGISTRALE CABLURI FIBRA OPTICA
 - MAGISTRALE CABLURI COAXIALE
 - CABLURI COAXIALE
 - RELEE RADIOEMISIE SI TELEEMISIE
 - CENTRALA RADIOTELEFONIE FIXA
- ZONE DE PROTECTIE / INTERDICTIE**
- ZONE DE PROTECTIE FATA DE OBIECTIVELE CU VALOARE DE PATRIMONIU
 - ZONE PROTEJATE PE BAZA NORMELOR SANITARE (SURSE DE APA, STATII DE TRATARE, INMAGAZINARI, STATII EPURARE APE UZATE, PUNCT DE COLECTARE SELECTIVA A DESEURILOR, CIMITIRE)
 - ZONE PROTEJATE FATA DE CONSTRUCTII SI CULOARE TEHNICE (CENTRALE SI STATII ELECTRICE, LINII DE INALTA TENSIIUNE, RELETE GAZE / ELECOMUNICATII)
 - ZONE CU RISCURI NATURALE
 - ZONE PROTEJATE PE BAZA NORMELOR TEHNICE ORDIN NTPEE 1220/2008; TABEL 2-7 -RELETE GAZE
 - PUNCT DE COLECTARA SELECTIVA A DESEURILOR MENAJERE
- REȚELE GAZE NATURALE**
- EXISTENT: [Symbol] PROPUS: [Symbol]
- RACORD GAZE NATURALE PRESIUNE ÎNALTĂ
 - PROPUS
 - REȚEA DISTRIBUȚIE PRESIUNE MEDIE PROPUȘĂ
 - REȚEA DISTRIBUȚIE PRESIUNE REDUSĂ PROPUȘĂ
 - SRMS - STAȚIE REGLARE-MĂSURARE DE SECTOR
 - SRMP - STAȚIE REGLARE-MĂSURARE DE PREDARE

Verificator Expert VERIFICATORI EXPERT	NUME	SEMNAȚURA	CERINȚA	REFERAT /EXPERTIZA NR/DATE	Proiect nr. 212/2013
	S.C. AFAL COM S.R.L. - PIATRA NEAMȚ 327/2532/94			Beneficiar COMUNA BELCEȘTI, JUDEȚUL IASI	Proiect nr. 212/2013
SPECIFICAȚIE	NUME	SEMNAȚURA	SCALA 1/5000	REACTUALIZARE PLAN URBANISTIC GENERAL COMUNA BELCEȘTI, JUDEȚUL IASI	Proiect nr. 212/2013
Set proiect	Ing. Gr. Filimon		2013	ECHIPARE EDILITARA LOCALITĂȚILE BELCEȘTI, SATU NOU, TANSA	Proiect nr. 212/2013
Proiectat	Ing. M. Frimom				
Desenat	Ing. E. Bancu				