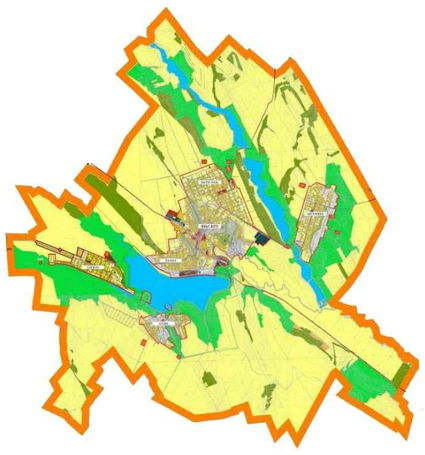

P.U.G.

4.3

REACTUALIZARE
PLAN URBANISTIC GENERAL

COMUNA BELCEŞTI
SAT MUNTENI

REGLEMENTARI ECHIPARE EDILITARA

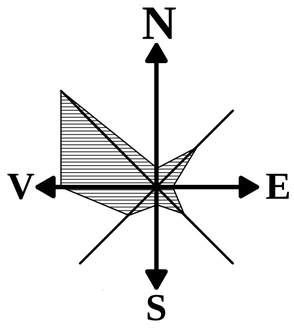

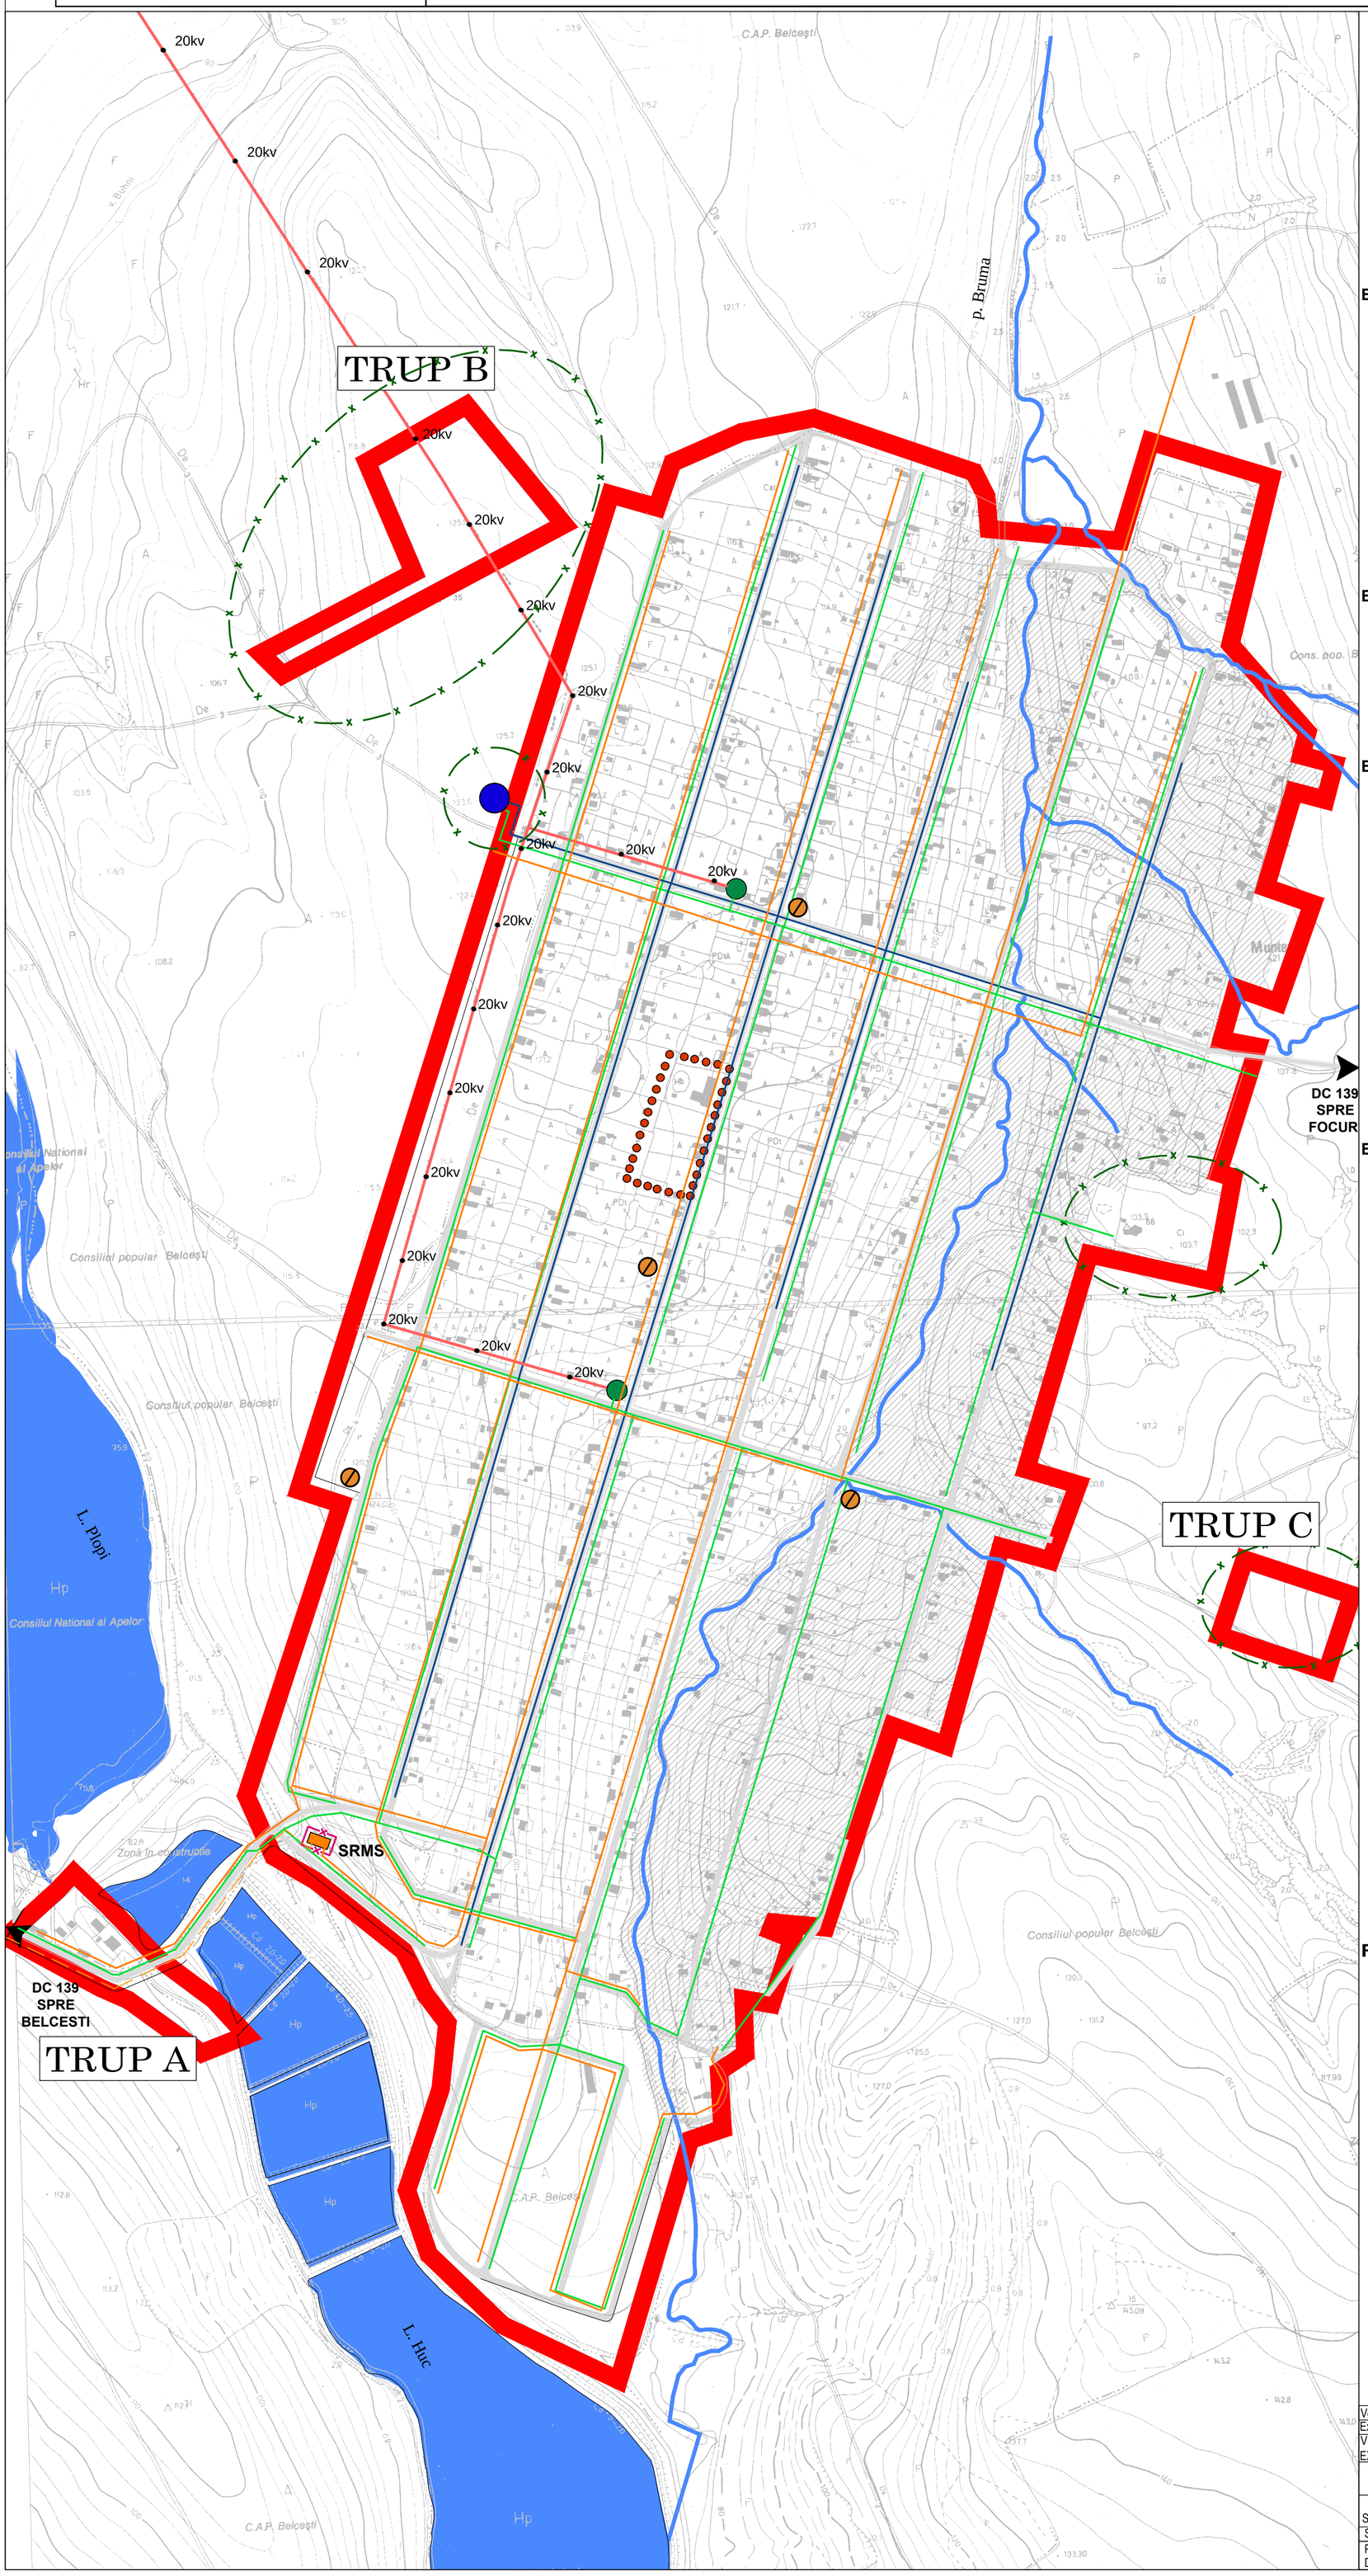

LEGENDA

LIMITE

- LIMITA INTRAVILANULUI EXISTENT
- LIMITA INTRAVILANULUI PROPUS
- LIMITA ZONEI CENTRALE

ALIMENTARE CU APA

EXISTENT PROPUS

- CONDUCTA DE ADUCTIUNE
- REZERVOR DE INMAGAZINARE A APEI POTABILE
- RETEA MAJORA DE DISTRIBUTIE A APEI POTABILE
- RETEA STRADALA DE DISTRIBUTIE A APEI POTABILE
- CAMIN DE RACORD
- STATIE DE POMPARE
- HIDRANTI INCENDIU

CANALIZARE MENAJERA

EXISTENT PROPUS

- RETELE DE TRANSPORT
- STATIE DE EPURARE
- STATIE DE POMPARE APE UZATE MENAJERE
- REREA DE CANALIZARE MENAJERA

ALIMENTARE CU ENERGIE ELECTRICA

EXISTENT PROPUS

- RETELE DE TRANSPORT
- LINIE ELECTRICA AERIANA 400KV
- LINIE ELECTRICA AERIANA 220KV
- STATIE DE TRANSFORMARE
- RETELE DE DISTRIBUTIE (IT, MT,JT)
- LINIE ELECTRICA AERIANA 110KV
- LINIE ELECTRICA SUBTERANA 110KV
- LINIE ELECTRICA AERIANA DE JOASA TENSIUNE
- POSTURI TRANSFORMARE MT / JT
- IN CABINA DE ZIDARIE
- IN CABINA METALICA
- AERIAN

TELECOMUNICATII

EXISTENT PROPUS

- CENTRALA TELEFONICA AUTOMATA
- CENTRALA TELEFONICA MANUALA
- RETELE DE TELECOMUNICATII
- MAGISTRALE CABLURI FIBRA OPTICA
- MAGISTRALE CABLURI COAXIALE
- CABLURI COAXIALE
- RELEE RADIOEMISIE SI TELEEMISIE
- CENTRALA RADIOTELEFONIE FIXA

ZONE DE PROTECTIE / INTERDICTIE

- ZONA DE PROTECTIE FATA DE OBIECTIVELE CU VALOARE DE PATRIMONIU
- ZONE PROTEJATE PE BAZA NORMELOR SANITARE (SURSE DE APA, STATII DE TRATARE, INMAGAZINARI, STATII EPURARE APE UZATE, PUNCT DE COLECTARE SELECTIVA A DESEURILOR, CIMITIRE)
- ZONE PROTEJATE FATA DE CONSTRUCTII SI CULOARE TEHNICE (CENTRALE SI STATII ELECTRICE, LINII DE INALTA TENSIUNE, RETELE GAZE / ELECOMUNICATII)
- ZONE PROTEJATE PE BAZA NORMELOR TEHNICE ORDIN NTPEE 1220/2008; TABEL 2-7 -RETELE GAZE
- PUNCT DE COLECTARA SELECTIVA A DESEURILOR MENAJERE

REȚELE GAZE NATURALE

- RACORD GAZE NATURALE PRESIUNE ÎNALTĂ PROPUS
- REȚEA DISTRIBUȚIE PRESIUNE MEDIE PROPUSĂ
- REȚEA DISTRIBUȚIE PRESIUNE REDUSĂ PROPUSĂ
- SRMS STAȚIE REGLARE-MĂSURARE DE SECTOR
- SRMP STAȚIE REGLARE-MĂSURARE DE PREDARE

Verificator				
Expert				
VERIFICATORI EXPERT	NUME	SEMNATURA	CERINTA	REFERAT /EXPERTIZA NR/DATA
S.C. AFAL COM S.R.L. - PIATRA NEAMT J27/2532/94				Beneficiar: COMUNA BELCESTI, JUDETUL IASI — Proiect nr. 217/2013
SPECIFICATIE	NUME	SEMNATURA	Scara 1/5000	REACTUALIZARE PLAN URBANISTIC GENERAL, COMUNA BELCESTI, JUDETUL IASI — FAZA P.U.G.
Sef proiect	arh.Gr. Filimon			
Proiectat / Desenat	ing. M. Filimon Ing. E. Banciu		2013	ECHIPARE EDILITARA LOCALITAEA MUNTENI — Plansa nr. 4.3