
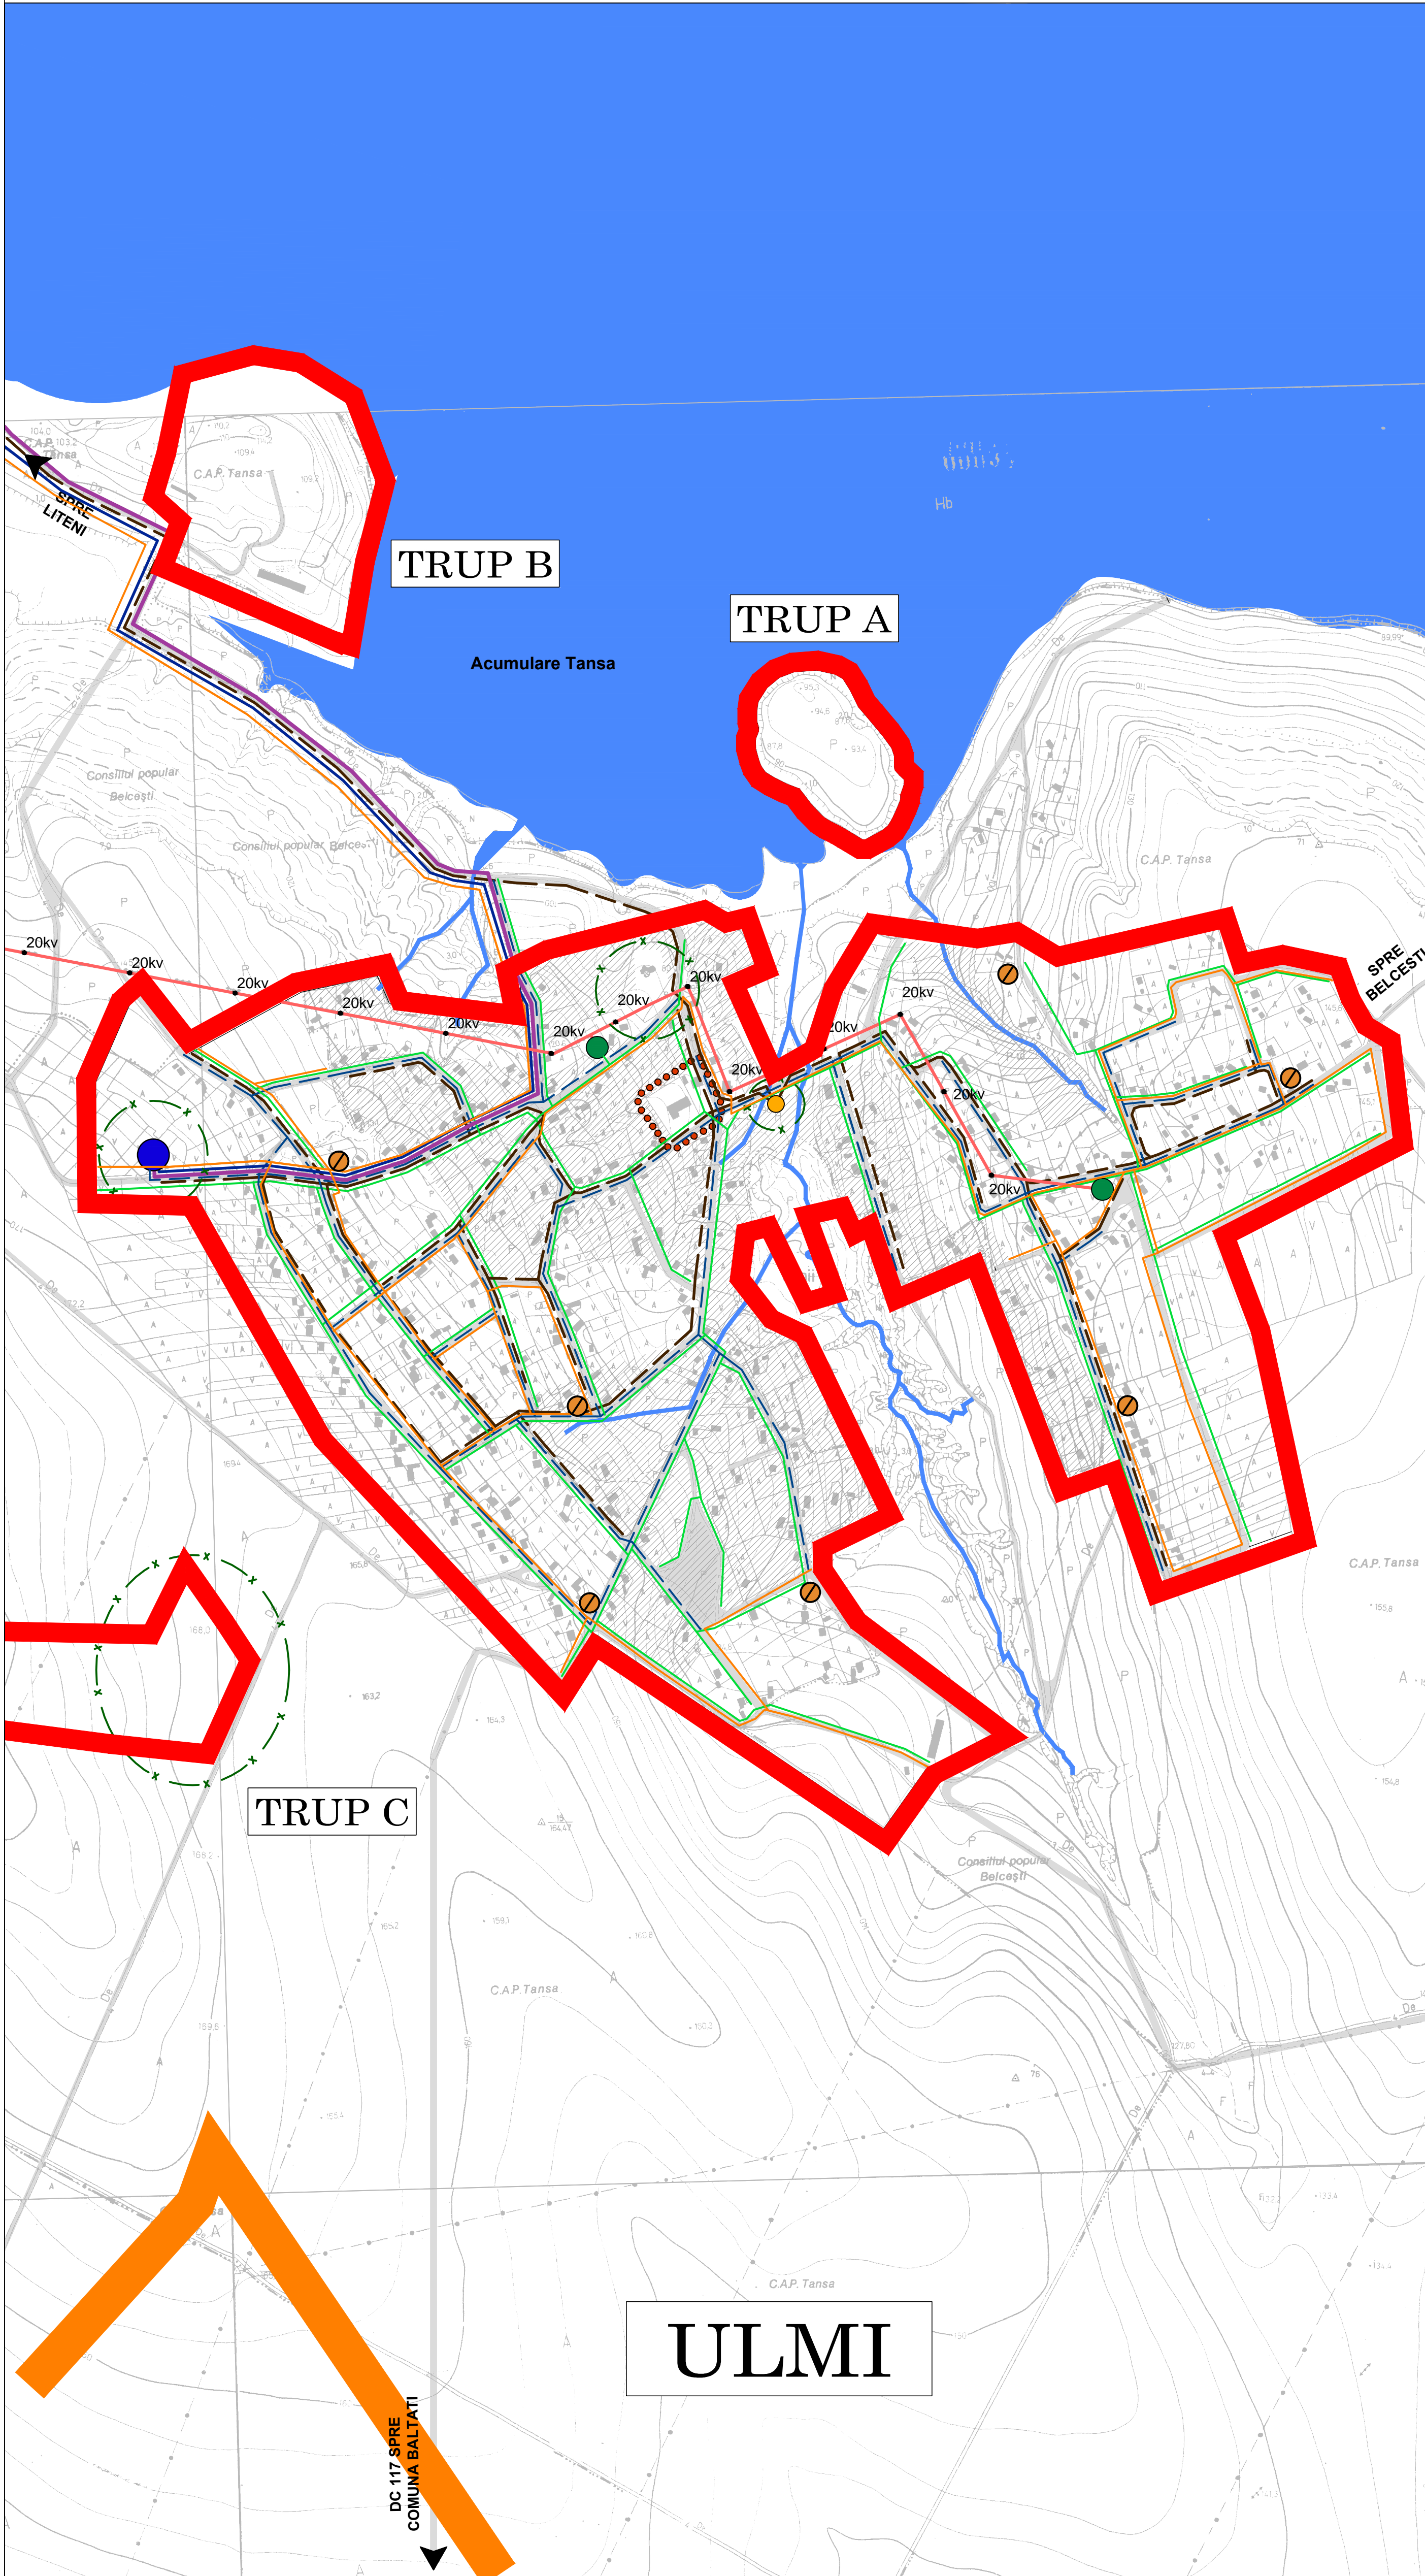


P.U.G.

4.4

REACTUALIZARE
PLAN URBANISTIC GENERAL
COMUNA BELCEȘTI
SAT ULMI
REGLEMENTARI ECHIPARE
EDILITARA

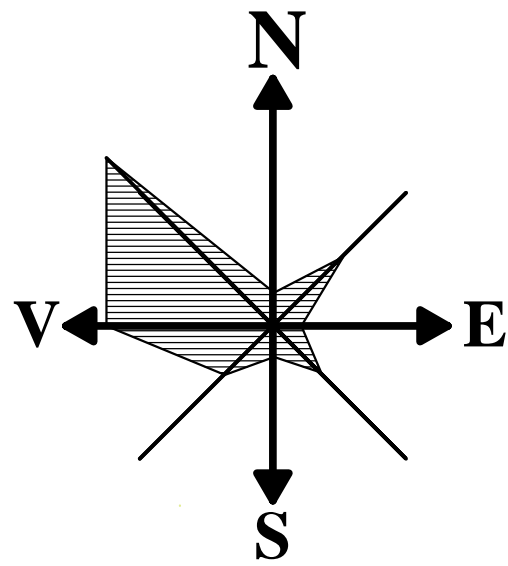

LEGENDA

LIMITE

- LIMITA INTRAVILANULUI EXISTENT
- LIMITA INTRAVILANULUI PROPOS
- LIMITA ZONEI CENTRALE

ALIMENTARE CU APA

EXISTENT PROPUS

- CONDUCTA DE ADUCTIUNE
- REZERVOR DE INMAGAZINARE A APEI POTABILE
- RETEA MAJORA DE DISTRIBUTIE A APEI POTABILE
- RETEA STRADALA DE DISTRIBUTIE A APEI POTABILE
- CAMIN DE RACORD
- STATIE DE POMPARE
- HIDRANTI INCENDIU

CANALIZARE MENAJERA

EXISTENT PROPUS

- RETELE DE TRANSPORT
- STATIE DE EPURARE
- STATIE DE POMPARE APE UZATE MENAJERE
- RETEA DE CANALIZARE MENAJERA

ALIMENTARE CU ENERGIE ELECTRICA

EXISTENT PROPUS

- RETELE DE TRANSPORT
- LINIE ELECTRICA AERIANA 400KV
- LINIE ELECTRICA AERIANA 220KV
- STATIE DE TRANSFORMARE
- RETELE DE DISTRIBUTIE (IT, MT, JT)
- LINIE ELECTRICA AERIANA 110KV
- LINIE ELECTRICA SUBTERANA 110KV
- LINIE ELECTRICA AERIANA DE JOASA TENSIUNE
- POSTURI TRANSFORMARE MT / JT
- IN CABINA DE ZIDARIE
- IN CABINA METALICA
- AERIAN

TELECOMUNICATII

EXISTENT PROPUS

- CENTRALA TELEFONICA AUTOMATA
- CENTRALA TELEFONICA MANUALA
- RETELE DE TELECOMUNICATII
- MAGISTRALE CABLURI FIBRA OPTICA
- MAGISTRALE CABLURI COAXIALE
- CABLURI COAXIALE
- RELEE RADIOEMISIE SI TELEEMISIE
- CENTRALA RADIOTELEFONIE FIXA

ZONE DE PROTECTIE / INTERDICTIE

- ZONA DE PROTECTIE FATA DE OBIECTIVELE CU VALOARE DE PATRIMONIU
- ZONE PROTEJATE PE BAZA NORMELOR SANITARE (SURSE DE APA, STATII DE TRATARE, INMAGAZINAR STATII EPURARE APE UZATE, PUNCT DE COLECTAR SELECTIVA A DESEURILOR, CIMITIRE)

Verificator				
Expert				
VERIFICATORI	NUME	SEMNATURA	CERINTA	REFERAT /EXPERTIZA NR/DATA
EXPERT				
S.C. AFAL COM S.R.L. - PIATRA NEAMT 127/2532/94				Beneficiar: COMUNA BELCEȘTI, JUDEȚUL IASI
Scara 1/5000				Proiect nr. 217/2013
2013				FAZA P.U.G.
SPECIFICATIE	NUME	SEMNATURA		REACTUALIZARE PLAN URBANISTIC GENERAL, COMUNA BELCEȘTI, JUDEȚUL IASI
Set proiect	arh. Gr. Filimon			ECHIPARE EDILITARA LOCALITATEA ULMI
Proiectat /	Ing. M. Filimon			
Desenat	Ing. E. Banciu			
				Planșă nr. 4.4