
















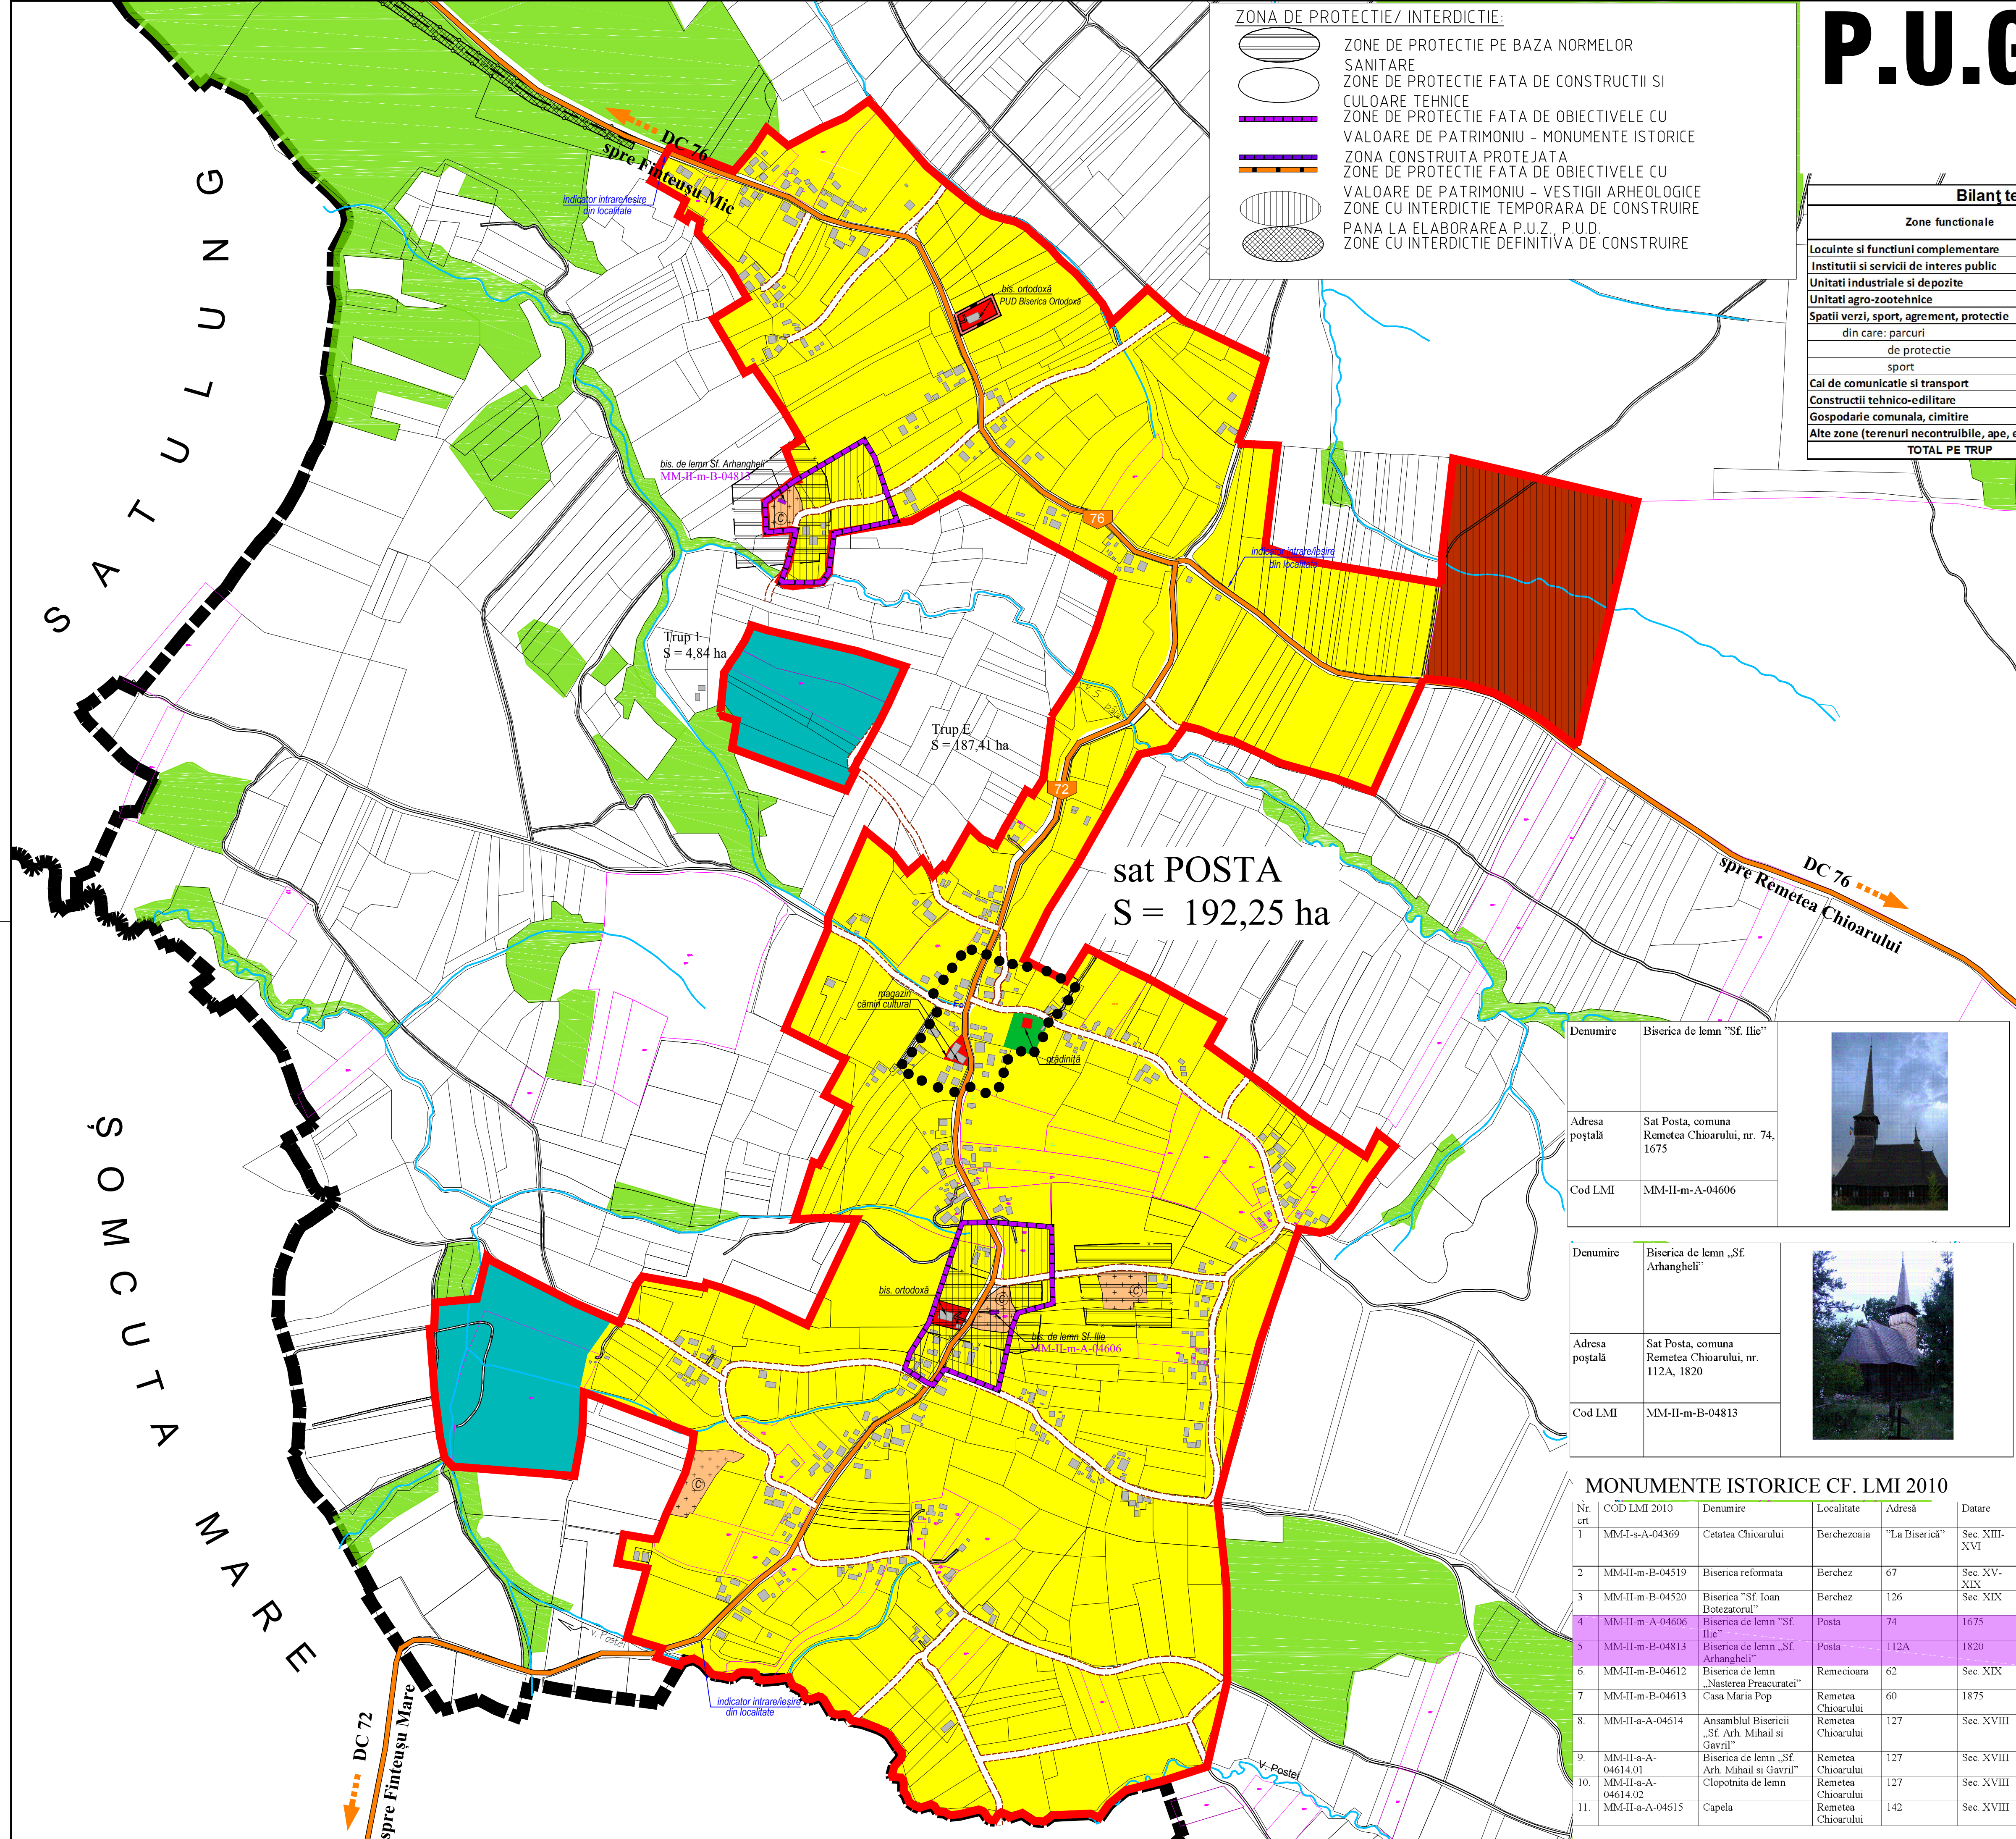



LEGENDA	
LIMITE:	
	LIMITA UNITATII ADMINISTRATIV TERITORIALE
	LIMITA INTRAVILAN PROPUS
	LIMITELE IMOBILELOR INSCRISE IN CARTEA FUNCIIARA CARORA LI S-AU ATRIBUIT NR. CADASTRALE
	LIMITA ZONE STUDIAIE PRIN DOCUMNETATII DE URBANISM APROBATE (PUZ, PUD)
	LIMITA ZONA CENTRALA
ZONIFICARE FUNCTIONALA:	
	ZONA PENTRU LOCUINTE INDIVIDUALE SI FUNCTIUNI COMPLEMENTARE
	ZONA PENTRU LOCUINTE COLECTIVE SI FUNCTIUNI COMPLEMENTARE
	ZONA INSTITUTII PUBLICE SI SERVICII
	ZONA UNITATI INDUSTRIALE SI DEPOZITE
	ZONA SPATII VERZI PUBLICE
	ZONA UNITATI AGRO-ZOOTEHNICE
	ZONA CONSTRUCTII TEHNICO-EDILITARE
	ZONA GOSPODARIE COMUNALA, CIMITIRE
	ZONA APE
	TERENURI FORESTIERE
	MONUMENTE ISTORICE
	VESTIGII ARHEOLOGICE
	ARIi NATURALE PROTEJATE

ZONE DE RISC:	
	ZONE CU RISC DE INUNDABILITATE
	ZONE CU RISC DE ALUNECARI DE TEREN
CAI DE COMUNICATII	
	DRUM JUDETEAN
	DRUM COMUNAL
	STRAZI EXISTENTE SI DRUMURI DE EXPLOATARE
	STRAZI PROPUSE PENTRU MODERNIZARE
	STRAZI PROPUSE PE TRASEE NOI
RETELE EDILITARE	


LINIE ELECTRICA AERIANA Reproducerea conținutului este posibilă numai cu acordul prestatorului de servicii. © Copyright, AEDILIS PROJECT, 2009		AEDILIS PROJECT S.C. AEDILIS PROJECT S.R.L. BIAIA MARE, str. 1 MAI, nr. 25, telefon 0362-404 917 UR. INREG. 184 / 1705 / 2004 ; CUI: 16927071 CONT. ROSU BANC 0000 0030 2101 0000 UNICREDIT TRICAC BANK BIAIA MARE www.aedilisproject.ro e-mail: office@aedilisproject.ro		  	
PROIECTANT GENERAL SC AEDILIS PROJECT SRL BIAIA MARE		BENEFICIAR: COMUNA REMETEA CHIOARULUI		PROIECT NR. AED-PU6-U-104-013	
DENUMIRE PROIECT: PLAN URBANISTIC GENERAL		FAZA P.U.G.		PLANȘA	
REGLEMENTĂRI URBANISTICE - ZONIFICARE sat apărătorin - POSTA		3.E.		3.E.	

ZONA DE PROTECTIE/ INTERDICTIE:	
	ZONE DE PROTECTIE PE BAZA NORMELOR SANITARE
	ZONE DE PROTECTIE FATA DE CONSTRUCTII SI CULOARE TEHNICE
	ZONE DE PROTECTIE FATA DE OBIECTIVELE CU VALOARE DE PATRIMONIU - MONUMENTE ISTORICE
	ZONA CONSTRUITA PROTEJATA
	ZONE DE PROTECTIE FATA DE OBIECTIVELE CU VALOARE DE PATRIMONIU - VESTIGII ARHEOLOGICE
	ZONE CU INTERDICTIE TEMPORARA DE CONSTRUIRE
	PANA LA ELABORAREA P.U.Z. P.U.D. ZONE CU INTERDICTIE DEFINITIVA DE CONSTRUIRE

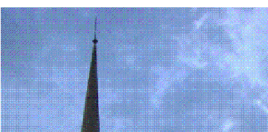

Denumire	Biserica de lemn "Sf. Ilie"	
Adresa poștală	Sat Posta, comuna Remetea Chioarului, nr. 74, 1675	
Cod LMI	MM-II-m-A-04606	

Denumire	Biserica de lemn „Sf. Arhangheli”
Adresa poștală	Sat Posta, comuna Remețea Chioarului, nr. 112A, 1820
Cod LMI	MM-II-m-B-04813



Nr. crt	COD LMI 2010	Denumire	Localitate	Adresă	Datare
1	MM-I-s-A-04369	Cetatea Chioarului	Berechezăia	"La Biserică"	Sec. XIII-XVI
2	MM-II-m-B-04519	Biserica reformată	Berechez	67	Sec. XV-XIX
3	MM-II-m-B-04520	Biserica "Sf. Ioan Botezătorul"	Berechez	126	Sec. XIX
4	MM-II-m-A-04606	Biserica de lemn "Sf. Ilie"	Posta	74	1675
5	MM-II-m-B-04813	Biserica de lemn "Sf. Arhangheli"	Posta	112A	1820
6	MM-II-m-B-04612	Biserica de lemn "Năsterea Precurătorii"	Remecișoara	62	Sec. XIX
7	MM-II-m-B-04613	Casa Maria Pop	Remetea Chioarului	60	1875
8	MM-II-a-A-04614	Ansamblul Bisericilor "Sf. Arh. Mihail și Gavril"	Remetea Chioarului	127	Sec. XVIII
9	MM-II-a-A-04614.01	Biserica de lemn "Sf. Arh. Mihail și Gavril"	Remetea Chioarului	127	Sec. XVIII
10	MM-II-a-A-04614.02	Clopotnița de lemn	Remetea Chioarului	127	Sec. XVIII
11	MM-II-a-A-04615	Capela	Remetea Chioarului	142	Sec. XVIII