

Plan Urbanistic General

COMUNA STRIMTURA

SAT GLOD

4.2 REGLEMENTARI- ECHIPARE EDILITARA COMUNA STRIMTURA SI SATELE APARTINATOARE


SCARA 1:100 000



JUDETUL MARAMURES

SCARA 1:1.000.000

- MUNICIPIU
- ORAS
- SAT RESEDINTA DE COMUNA
- ▨ TERITORIUL COMUNEI STUDIAE

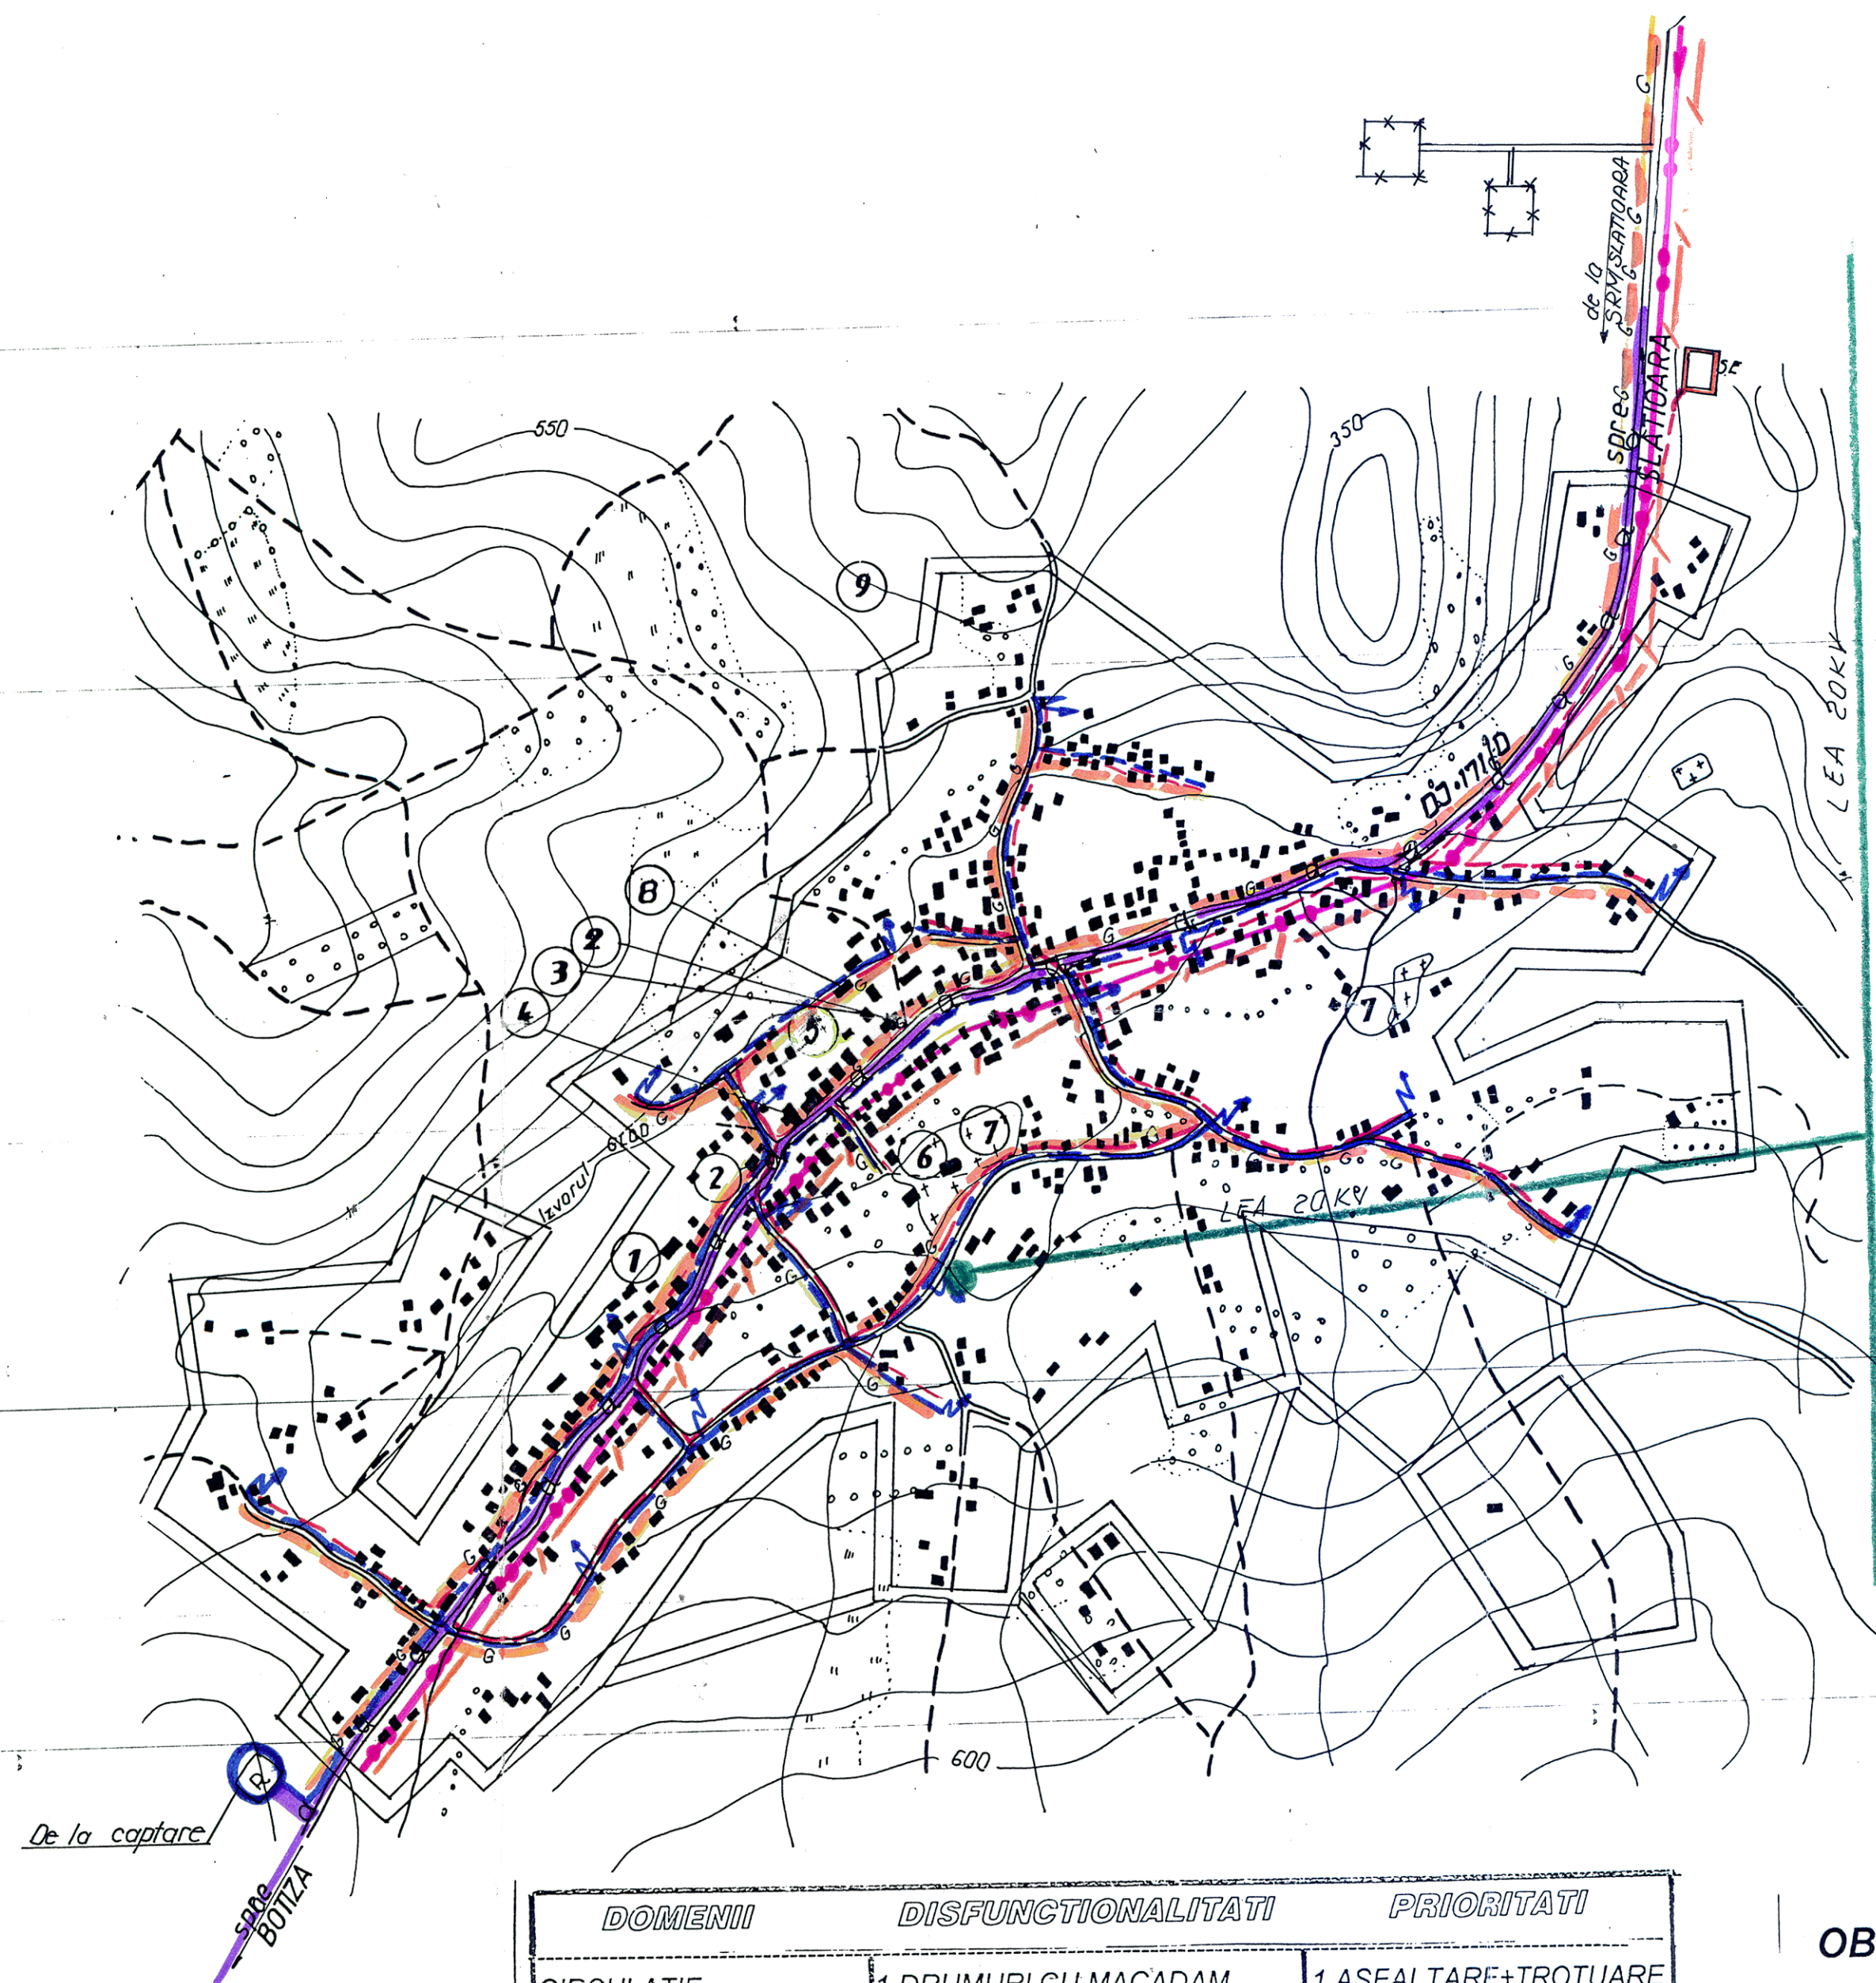


DOMENII	DISFUNCTIONALITATI	PRIORITATI
CIRCULATIE	1.DRUMURI CU MACADAM	1.ASFALTARE+TROTUARE
FOND CONSTRUIT SI UTILIZARE TEREN	1.CONSTRUCTII PARTER	1.C.TII P+E
SPATII PLANTATE, AGREMENT, SPORT	2. LIPSA DOTARI	2.DOTARI
PROBLEME DE MEDIU	1.SUPRAFETE MICI PENTRU SPORT	1.EXTINDERE DE SUPRAFETE
PROTEJAREA ZONELOR: -CU VALOARE DE PATRIMONIU -PE BAZA NORMELOR SANITARE IN VIGOARE -FATA DE CONSTRUCTII SI CULUARE TEHNICE -CU DESTINATIE SPECIALA ZONE POLUATE	1.CANALIZARE, EPURARE GROAPA DE GUNOI	1.ALIM. CU APA CANALIZARE EPURARE SI GROAPA DE GUNOI
	1.NU SINT	
	1.NU E CAZUL	ALIM. CU APA, CANAL
		1. RESPECTARE DISTANTE LEGALE
	NU E CAZUL	
	NU SINT	STATIE DE EPURARE

OBIECTIVE EXISTENTE

- 1.SCOALA GENERALA
- 2.CAMIN CULTURAL
- 3.PUNCT SANITAR
- 4.MAGAZIN MIXT
- 5.REMIZA P.S.I.
- 6.BISERICA ORTODOXA
- 7.CIMITIR
- 8.BISERICA PENTICOSTALA
- 9.BRUTARIE

LEGENDA

EXISTENT PROPUS

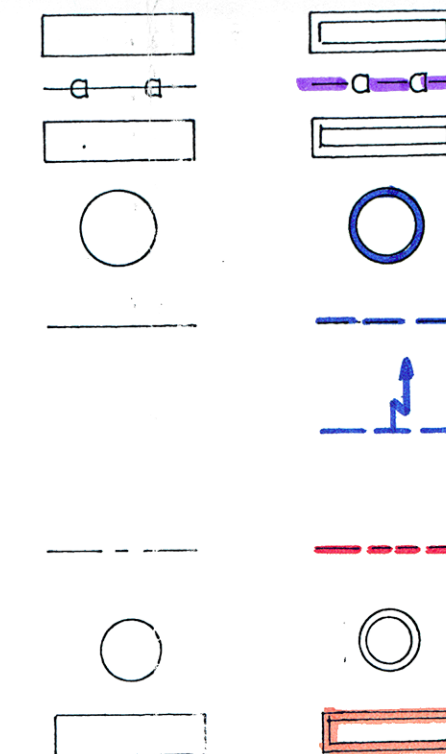

- ALIMENTARE CU APA**
CAPTARI DE APA DIN IZVOARE
CONDUCTA DE ADUCTIUNE
GOSPODARIE DE APA
REZERVOR DE INMAGAZINARE A APEI POTABILE
RETEA MAJORA DE DISTRIBUTIE A APEI POTABILE
HIDRANT INCENDIU
CANALIZARE
RETEA MAJORA DE CANALIZARE A APEI UZATE MENAJERE
STATIE DE POMPARE A APEI UZATE
STATIE DE EPURARE A APEI UZATE


- ALIMENTARE CU GAZE**
STATIE REGLARE MASURA PREDARE(S.R.M.P.)
STATIE REGLARE MASURARE (S.R.M.)
RETEA DE GAZE REPARTITIE
RETEA DE GAZE DISTRIBUTIE

- ALIMENTARE CU ENERGIE ELECTRICA**
RETELE DE TRANSPORT
LINIE ELECTRICA AERIANA 400 KV
LINIE ELECTRICA AERIANA 220 KV
RETELE DE DISTRIBUTIE (IT,MT)
LINIE ELECTRICA AERIANA 110KV
LINIE ELECTRICA AERIANA 20KV
LINIE ELECTRICA AERIANA 20KV
PROPUSA PENTRU DEVIERE

- POSTURI TRANSFORMARE MT/JT**
IN CABINA METALICA AERIAN

TELECOMUNICATII

- CENTRALA TELEFONICA AUTOMATA
CENTRALA TELEFONICA MANUALA
RETELE DE TELECOMUNICATII
MAGISTRALE CABLURI FIBRA OPTICA
MAGISTRALE CABLURI COAXIALE
CABLURI COAXIALE
RELEE RADIO EMISIE SI TELEEMISIE

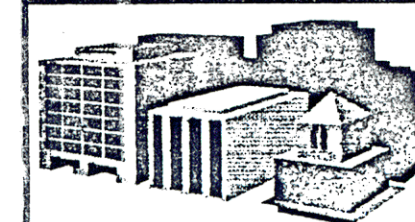

SOCIETATEA COMERCIALA IN NUME COLECTIV
SPATIAL PROIECT-POP
4800-BAIA MARE P-TA REVOLUTIEI NR. 5/56
J-24-2144-1993; C.F. 4949386

DIRECTOR sing. POP IOAN	SEF DE PROIECT: arh. DIENES GABOR
DENUMIREA PROIECTULUI: PLAN URBANISTIC GENERAL	FAZA: P.U.G.
DENUMIREA LOCALITATII: SAT GLOD COM. STRIMTURA	PROIECT NR. 60
DENUMIREA PLANSEI: REGLEMENTARI-ECHIPARE EDILITARA	
NUMELE	SEMNTURA
INTOCMIT ing. CSAPO IULIU	
PROIECTAT ing. CSAPO IULIU	
DESENAT teh. PANAIT GEORGETA	
VERIFICAT sing. POP IOAN	
PLANSA NR. 4. 2	SCARA 1:5000
	DATA
	APRILIE '000