


# Plan Urbanistic General



## COMUNA STRIMTURA SAT SLATIOARA

### 4.3 REGLEMENTARI- ECHIPARE EDILITARA

COMUNA STRIMTURA  
SI SATELE APARTINATOARE  
SCARA 1:100 000

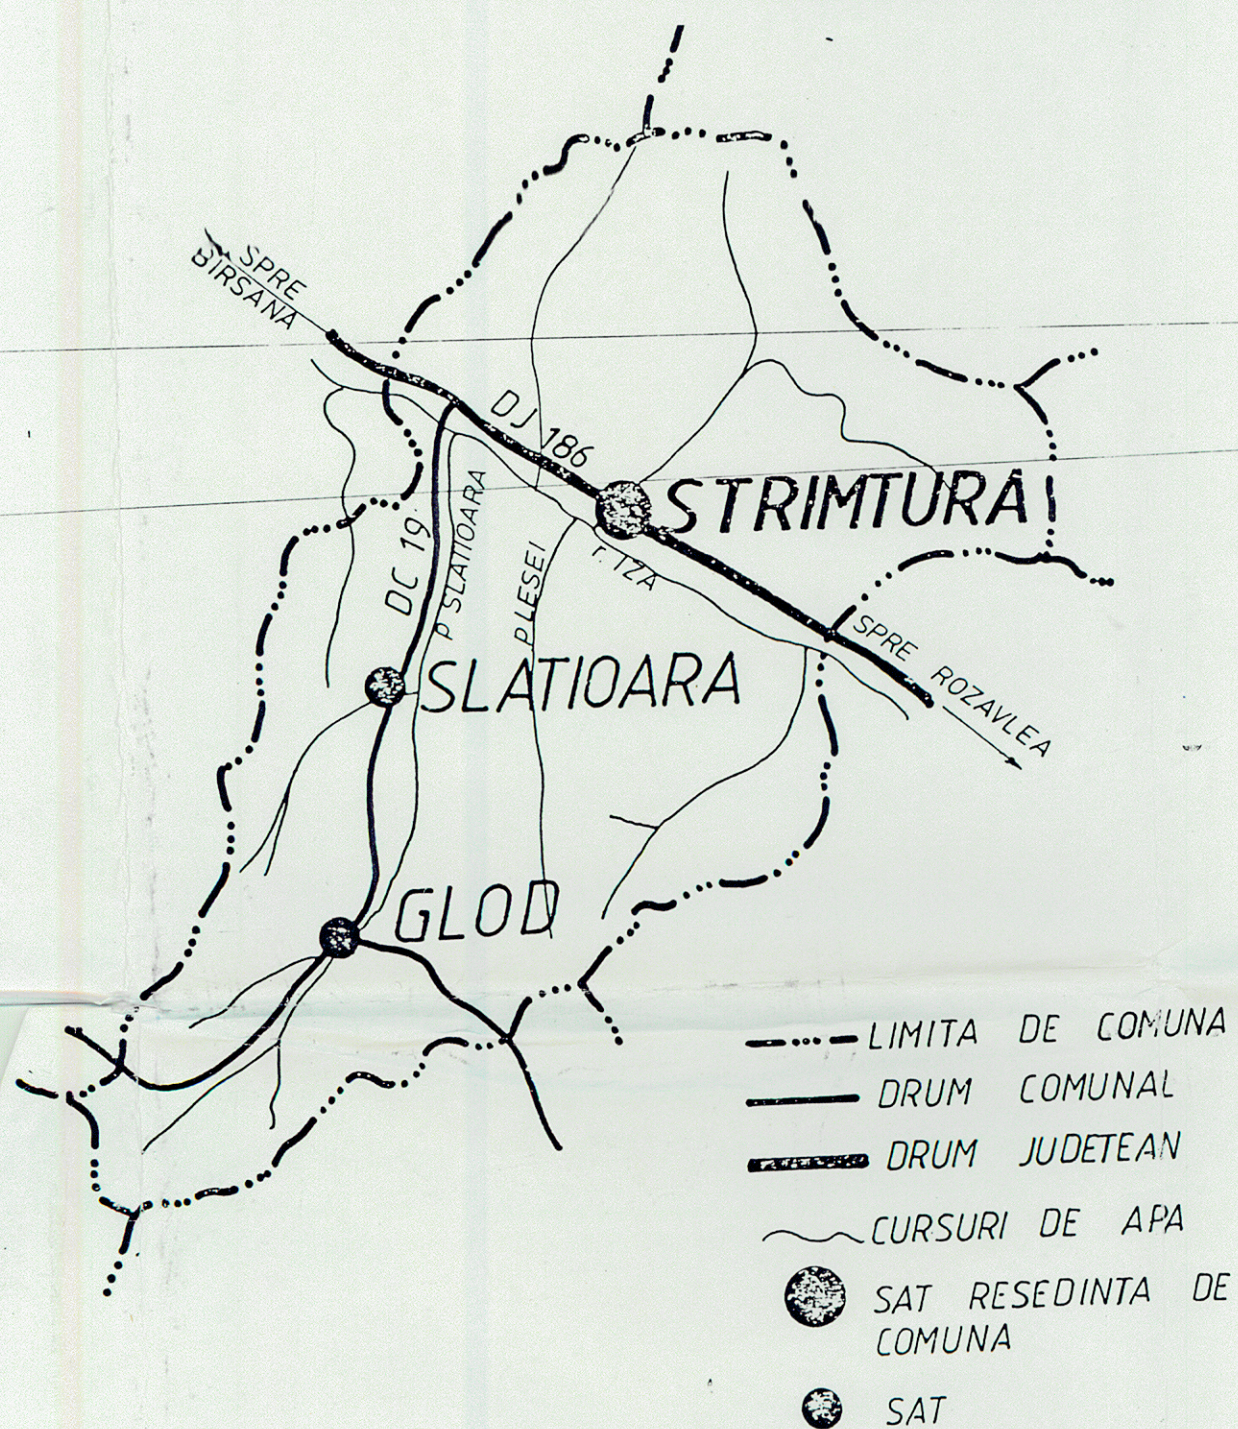


JUDETUL MARAMURES  
SCARA 1:1000.000

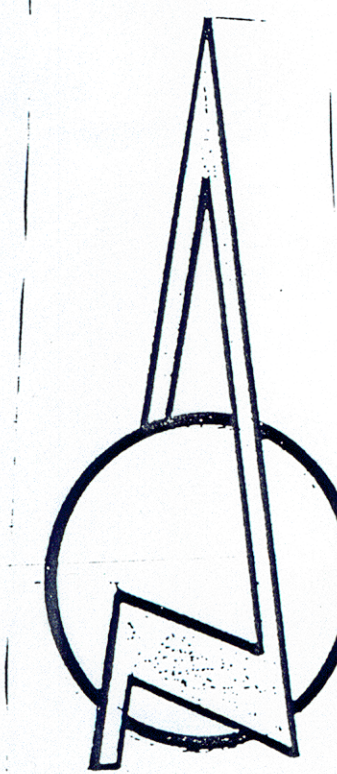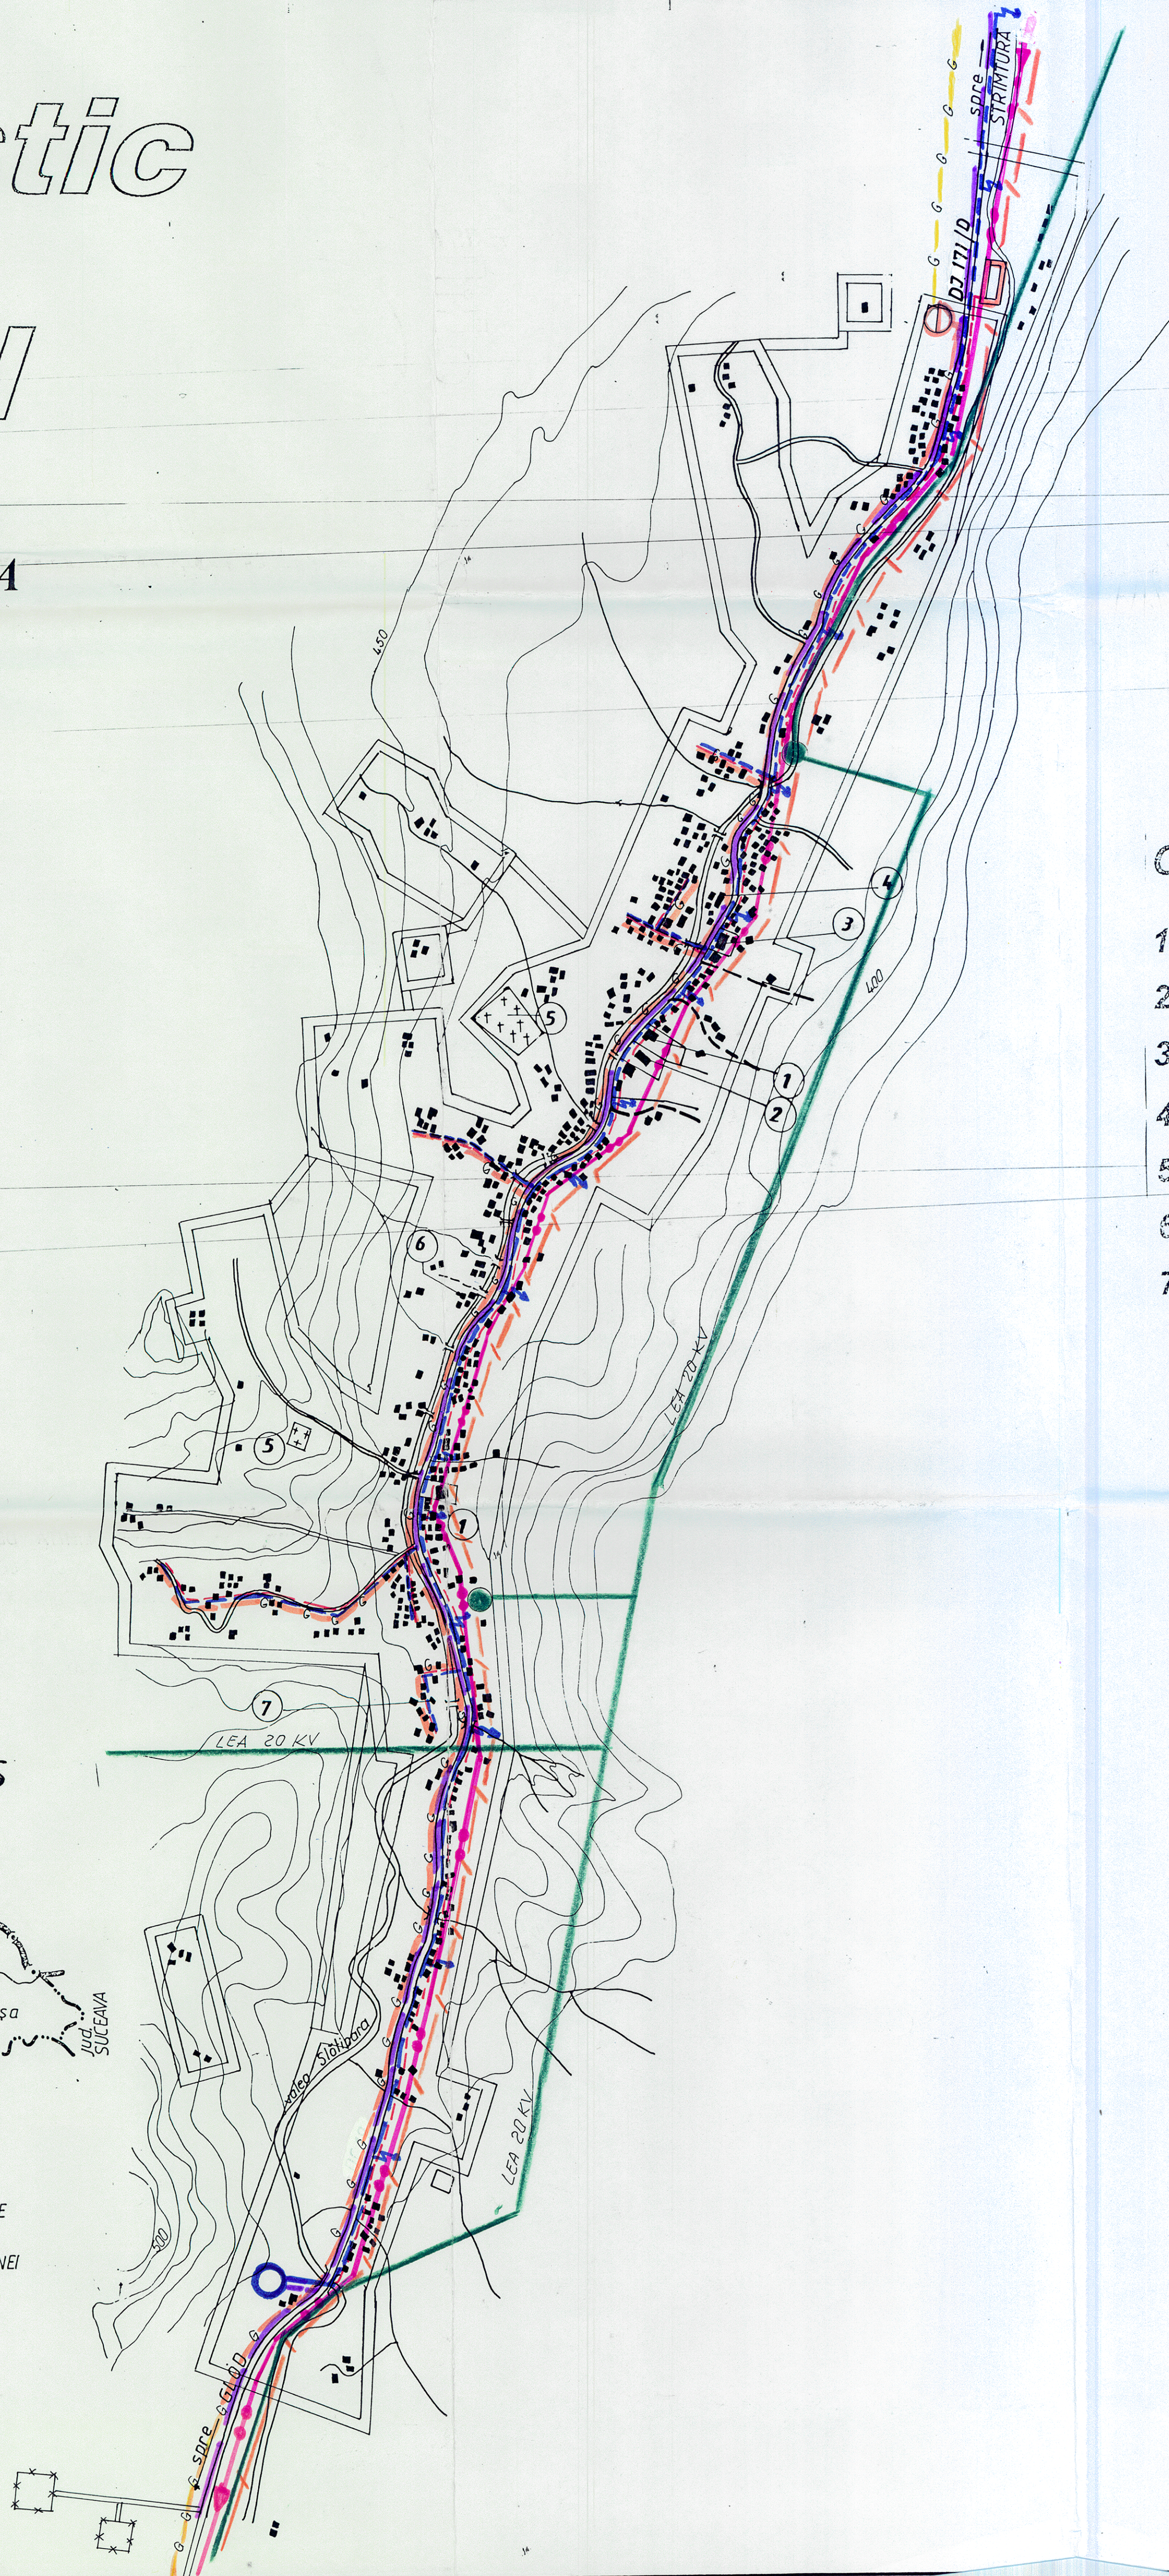

### LEGENDA

#### EXISTENT PROPUS

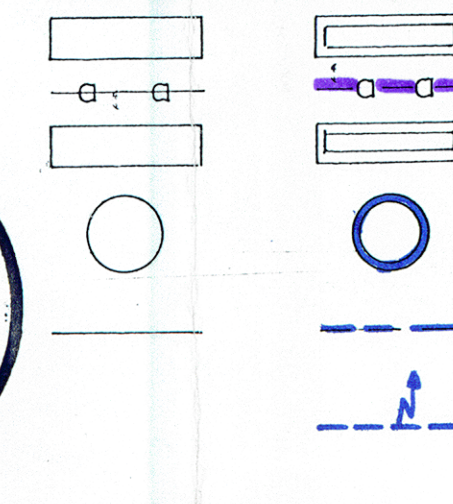

◇ ALIMENTARE CU APA  
CAPTARI DE APA DIN IZVOARE  
CONDUCTA DE ADUCTIUNE  
GOSPODARIE DE APA  
REZERVOR DE INMAGAZINARE A  
APEI POTABILE  
RETEA MAJORA DE DISTRIBUTIE A  
APEI POTABILE  
HIDRANTI DE INCENDIU  
◇ CANALIZARE  
RETEA MAJORA DE CANALIZARE  
A APEI UZATE MENAJERE  
STATIE DE POMPARE A APEI UZATE  
STATIE DE EPURARE A APEI UZATE

◇ ALIMENTARE CU GAZE  
STATIE REGLARE MASURA  
PREDARE(S.R.M.P.)  
STATIE REGLARE MASURARE  
(S.R.M)  
RETEA DE GAZE REPARTITIE  
RETEA DE GAZE DISTRIBUTIE

◇ ALIMENTARE CU ENERGIE  
ELECTRICA  
○ RELETE DE TRANSPORT  
LINIE ELECTRICA AERIANA 400 KV  
LINIE ELECTRICA AERIANA 220 KV

○ RELETE DE DISTRIBUTIE  
(IT,MT)  
LINIE ELECTRICA AERIANA 110KV  
LINIE ELECTRICA AERIANA 20KV  
LINIE ELECTRICA AERIANA 20KV  
PROPUSA PENTRU DEVIERE

○ POSTURI TRANSFORMARE  
MT/JT  
IN CABINA METALICA  
AERIAN

◇ TELECOMUNICATII  
CENTRALA TELEFONICA  
AUTOMATA  
CENTRALA TELEFONICA  
MANUALA  
RETELE DE TELECOMUNICATII  
MAGISTRALE CABLURI FIBRA  
OPTICA  
MAGISTRALE CABLURI  
COAXIALE  
CABLURI COAXIALE  
RELEE RADIO EMISIE SI  
TELEEMISIE

#### OBIECTIVE EXISTENTE

- 1.SCOALA GENERALA
- 2.BISERICA
- 3.MAGAZIN MIXT
- 4.PUNCT FARMACEUTIC
- 5.CIMITIR
- 6.MOARA
- 7.CURIA DUNCA

LEA 400 KV  
LEA 220 KV

LEA 400 KV  
LEA 220 KV

LEA 110 KV  
LEA 20 KV

LEA 110 KV  
LEA 20 KV

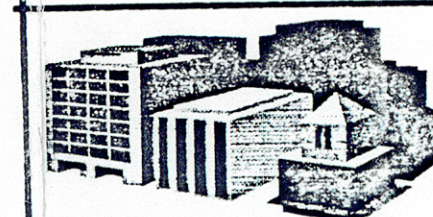

SOCIETATEA COMERCIALA IN NUME COLECTIV  
SPATIAL PROIECT-POP  
4800-BALA MARE P-TA REVOLUTIEI NR. 5/56  
J-24-2144-1993; C.F. 4949386

DIRECTOR sing POP IOAN	SEF DE PROIECT arh DIENES GABOR
DENUMIREA PROIECTULUI PLAN URBANISTIC GENERAL	FAZA: P.U.G.
DENUMIREA LOCALITATII SAT SLATIOARA COM. STRIMTURA	PROIECT NR. 40
DENUMIREA PLANSEI: REGLEMENTARI-ECHIPARE EDILITARA	
NUMELE	SEMNATURA
INTOCMIT ing. CSAPO IULIU	
PROIECTAT ing. CSAPO IULIU	
DESENAT teh. PANAIT GEORGETA	
VERIFICAT sing POP IOAN	
PLANSA 1. = 4. 3	
SCARA 1:5000	
DATA	
APRILIE 2000	