


PLAN URBANISTIC GENERAL


ORAȘUL BALȘ, JUD. OLT

REGLEMENTARI URBANISTICE - ZONIFICARE

SCARA 1:5000

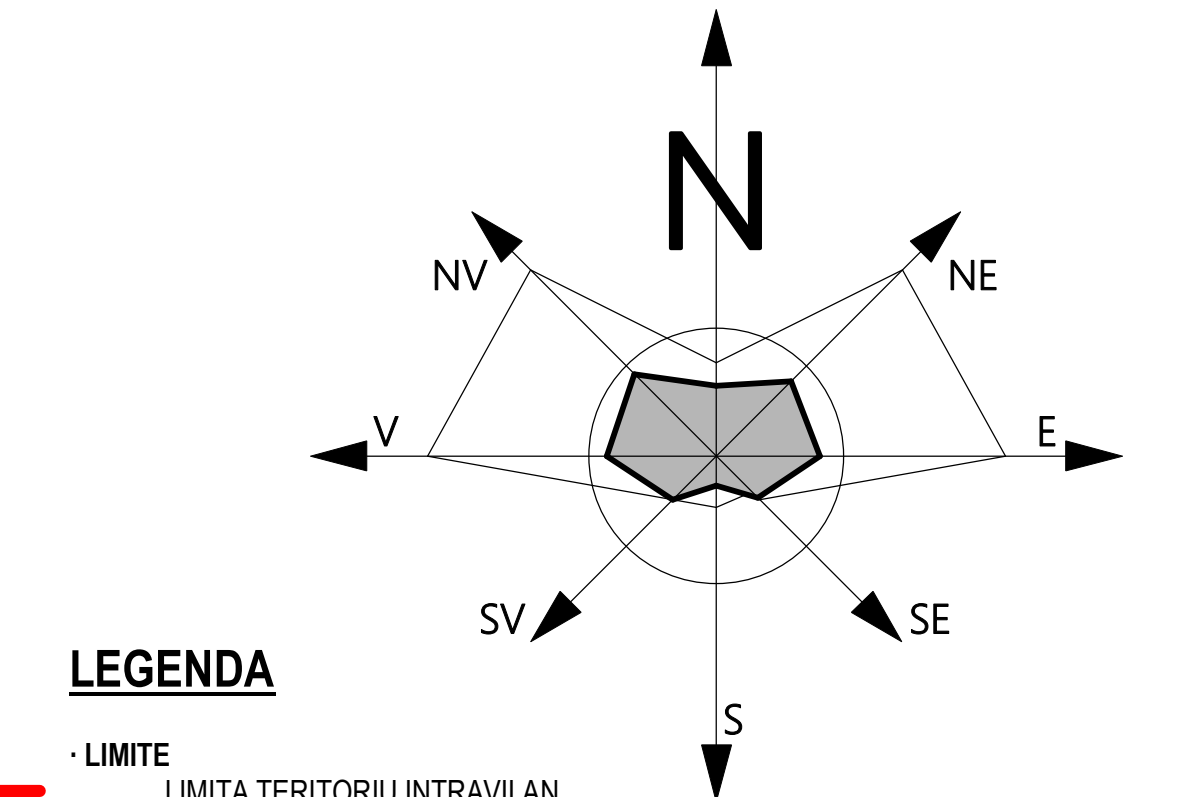

- #### LEGENDA
- LIMITE**
 - Limita teritoriului intravilan
 - Limita unității administrativ-teritoriale (I.A.T.)
 - Limita zonei centrale
 - ZONIFICARE FUNCȚIONALĂ**
 - 1. ZONA DE LOCUIRE
 - 2. ZONA DE ACTIVITĂȚI DE SERVICIU
 - 3. ZONA DE ACTIVITĂȚI DE ACTIVITĂȚI AGRO-INDUSTRIALE
 

- #### INSTITUTII SI SERVICII PUBLICE
- ADMINISTRATIA PUBLICA
1. PRIMĂRIA
2. JUDECATORIA
3. JUDECATORIA
- #### FINANCIAR - BANCARE
59. C.E.C. BANK
60. B.C.R. BALȘ
61. B.R.D.
62. BANCA TRANSILVANIA
- #### TURISM - SPORT - AGREMENT
63. STADION CORBENI
64. TEREN SINTETIC DE SPORT
65. SALA DE SPORT - PARC CENTRAL
66. HOTEL CENTRAL
67. PARCUL ORASENESC BALȘ
68. PARCUL BALTA GĂRII
69. PARC GENGEA
70. PARC NICOLAE TITULESCU
- #### SERVICII / UTILITATI
71. COMPANIA DE APA OLT - BALS
72. S.C. SALUBRIS BALS
73. SECTIE DE GAZE
- #### GOSPODĂRIRE COMUNALA
74. STATIE DE EPURARE
75. STATIE DE TRANSFORMARE 110/20KV
76. BAZIN APA C.A.O. - 2500m³
77. CIMITIR MONESCU
78. CIMITIR
79. CIMITIR
80. CIMITIR TEIS
81. CIMITIR - STR. GH. VASILESCU
82. CIMITIR - STR. ZAMBELEOR
83. CIMITIR - STR. DEPOZITELOR
- #### UNITATI ECONOMICE SI SERVICII
84. TELEKOM
85. STATIE PECO ROMPETROL
86. S.C. S.M.R. S.A.
87. LUNAREA TOP
88. PIATA CENTRALA AGRO-ALIMENTARA
89. PIATA ALIMENTARA STR. P. PANDEA
90. PENSINU RUSTIC
91. TAVERNA LUI ARKAN
92. STATIE PECO PETROM - UAT BOBOCESTI
93. STATIE PECO PETROM - UAT BOBOCESTI
94. INTERNATIONAL AUTOMOTIVE GROUP (I.C.)
95. STATIE PECO LUKOIL
96. BRUTARIA VEL PITAR
97. GALERIE COMERCIALA KAUFAND
98. GALERIE COMERCIALA LIDL
99. GALERIE COMERCIALA JYSK
100. GALERIE COMERCIALA PROFI
101. TARG SAPTAMANAL
102. GALERIE COMERCIALA PENNY
103. RESTAURANT LMI 248 OT-II-m-08653
- #### UNITATI DE TRANSPORT
104. GARA
105. HALTA SPINENI
- #### CULTE
46. BISERICA "SFINTII APOSTOLI"
47. BISERICA "SFINTII IMPARI CONSTANTIN SI ELENA"
48. BISERICA "CUVIOSA PARASCHEVA" OT-II-m-08660
49. BISERICA "SF. DIMITRIU SI SF. STEFAN" OT-II-m-08664
50. BISERICA "MAICA DOMNULUI"
51. BISERICA "CUVIOSA PARASCHEVA" OT-II-m-08647-TEIS
52. BISERICA "ADORMIREA MAICII DOMNULUI" OT-II-m-08646
53. BISERICA "SF. VOIEVOZI" OT-II-m-08645
54. BISERICA "ACOPERAMANTU MAICII DOMNULUI"
55. BISERICA "ADORMIREA MAICII DOMNULUI"
56. BISERICA "ADORMIREA MAICII DOMNULUI"
57. BISERICA "ADORMIREA MAICII DOMNULUI"
58. SALA REGATULUI A MARTORILOR LUI IEHOVA
- #### DEȘEURILE DE CONSTRUCȚII SI DEMOLARI
- CCA. 8,200km DE INTRAVILAN
- #### LEGENDA
1. ZONA DE LOCUIRE
2. ZONA DE ACTIVITĂȚI DE SERVICIU
3. ZONA DE ACTIVITĂȚI DE ACTIVITĂȚI AGRO-INDUSTRIALE
BILANȚ TERITORIAL

ORAȘUL BALȘ

ZONIFICARE	EXISTENT		PROPUȘ	
	SUPRAF. (ha)	SUPRAF. (%)	SUPRAF. (ha)	SUPRAF. (%)
1. ZONA DE LOCUIRE	34,00	3,62	34,00	3,34
2. ZONA DE ACTIVITĂȚI DE SERVICIU	3,80	0,33	3,20	0,31
3. ZONA DE ACTIVITĂȚI DE ACTIVITĂȚI AGRO-INDUSTRIALE	7,30	0,76	7,30	0,72

SINTEZA EVALUĂRII CONSECINTELOR SCENARIILOR DE ACCIDENT MAJORE

Nr. Crt.	Tipul evenimentului	Substanța implicată	Locul de eveniment	Frecvența manifestării	Dimensiunile zonei de impact
1	Accident de transport	Propan	Strada principală în localitatea Balș	1/100	100 x 100 m

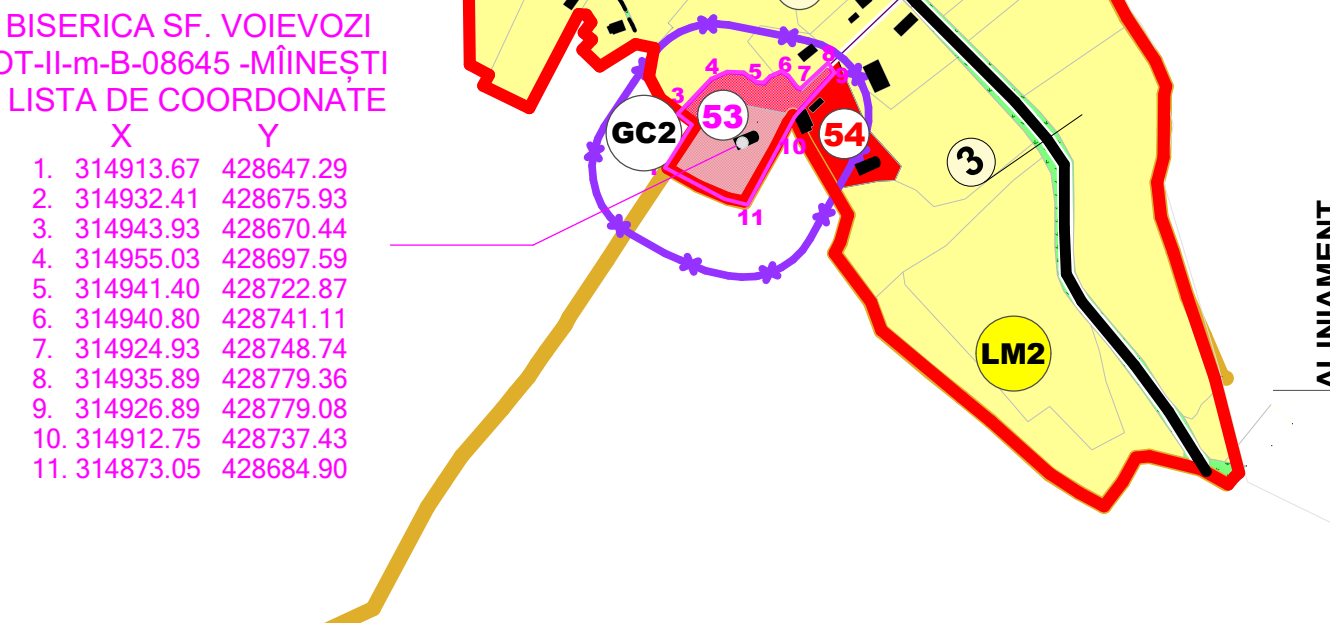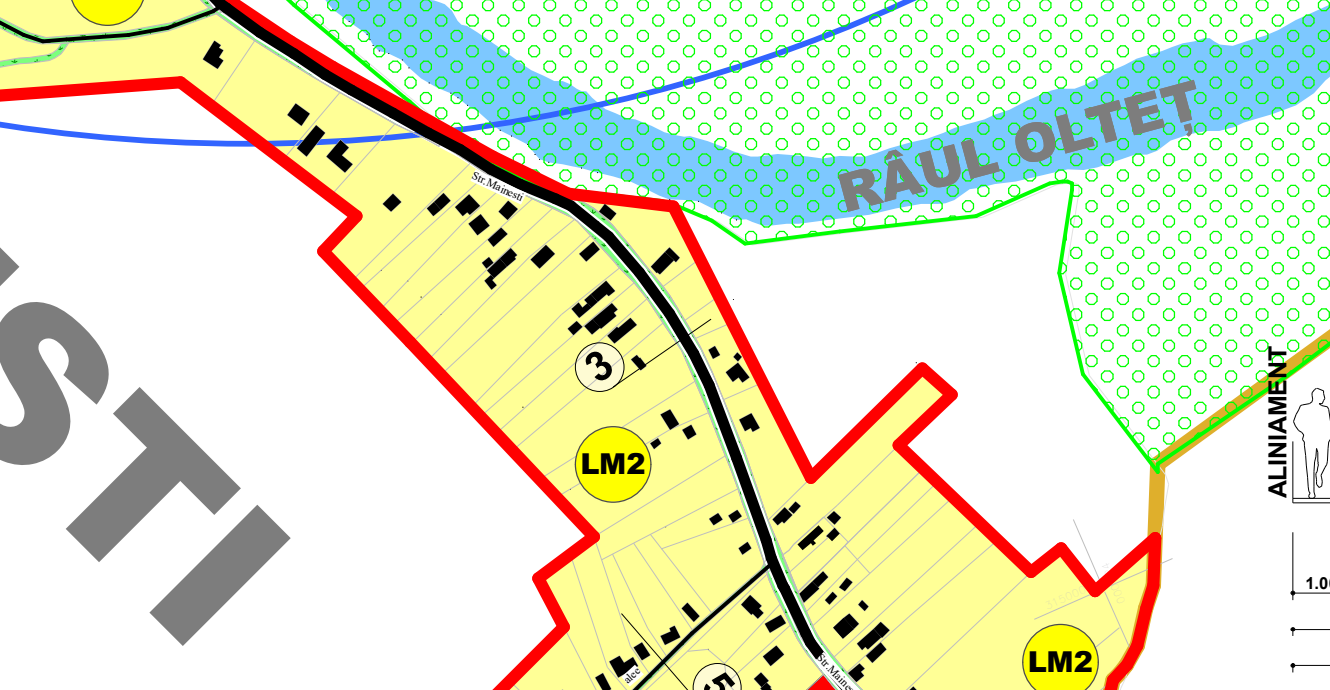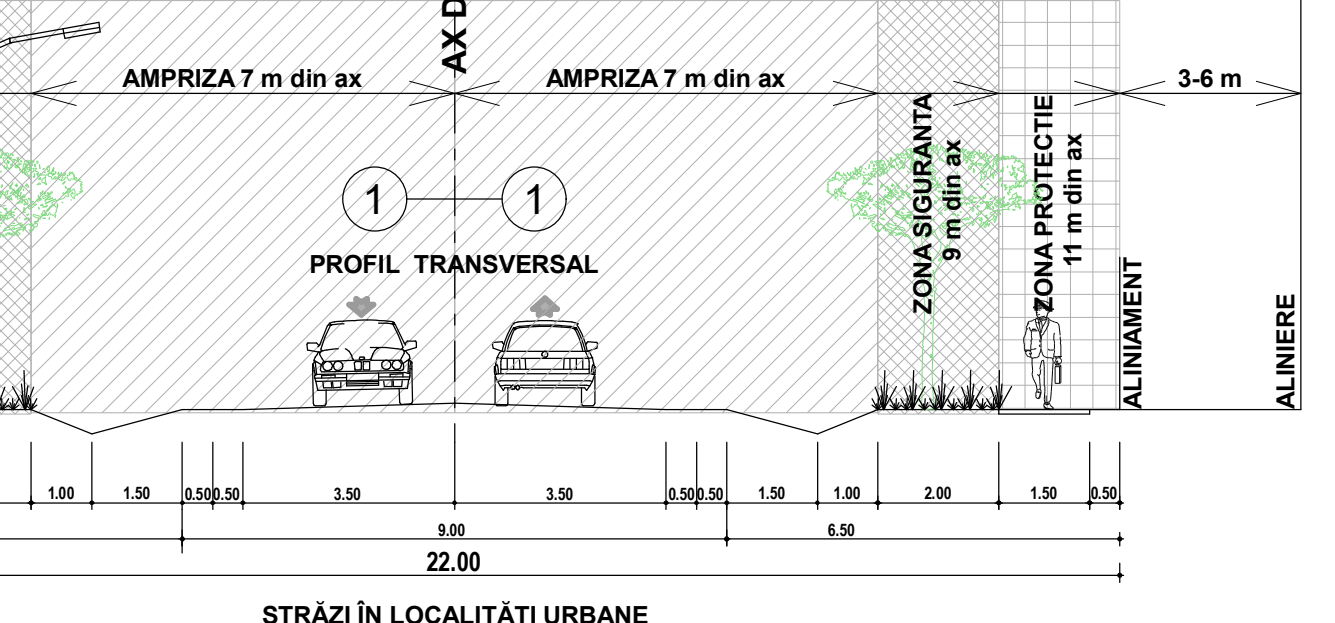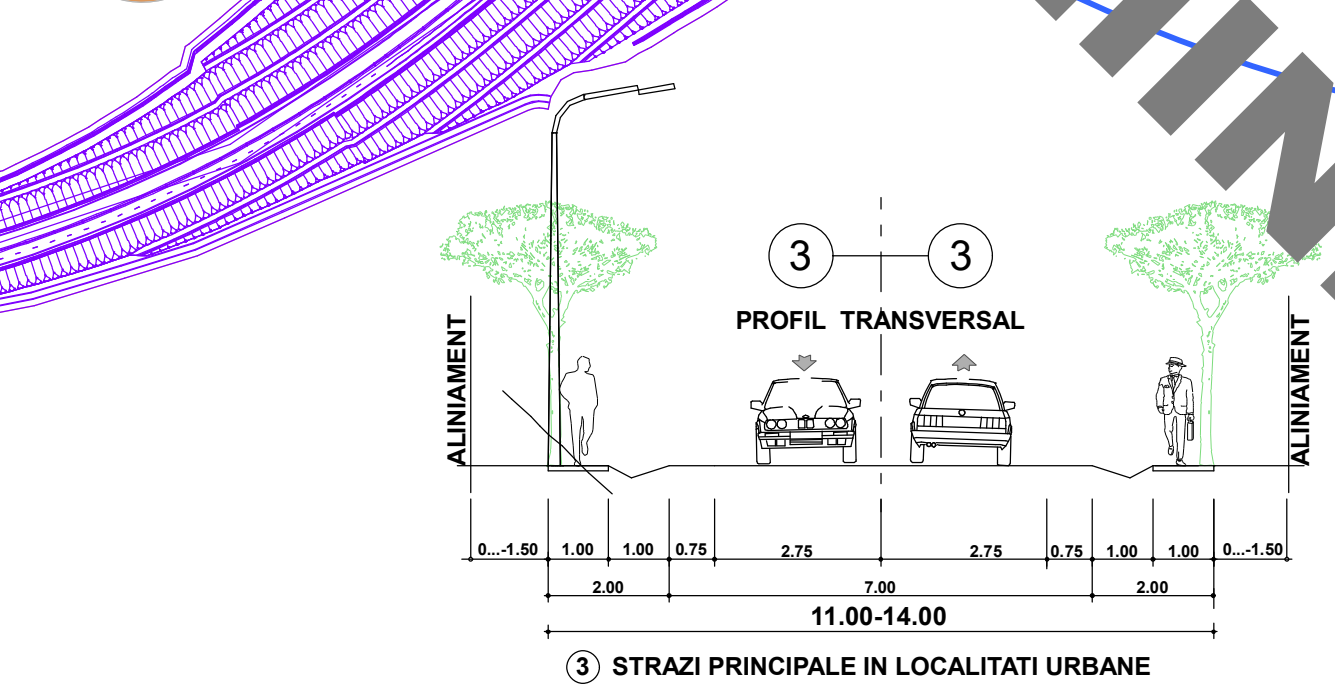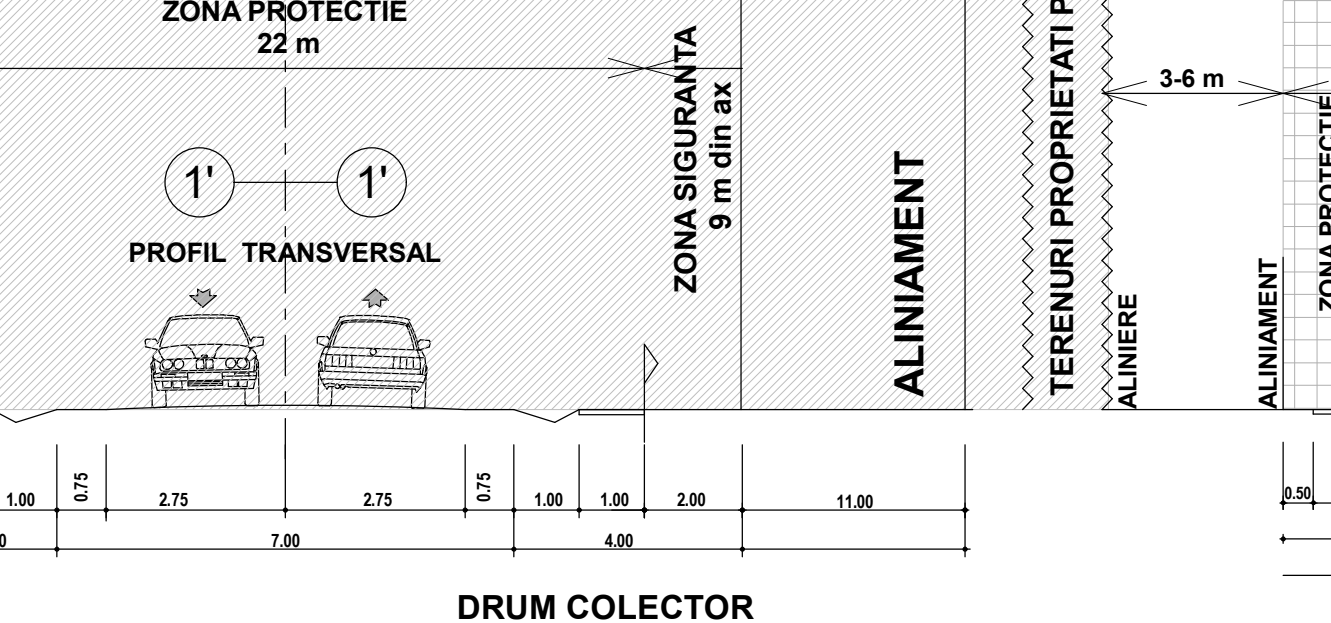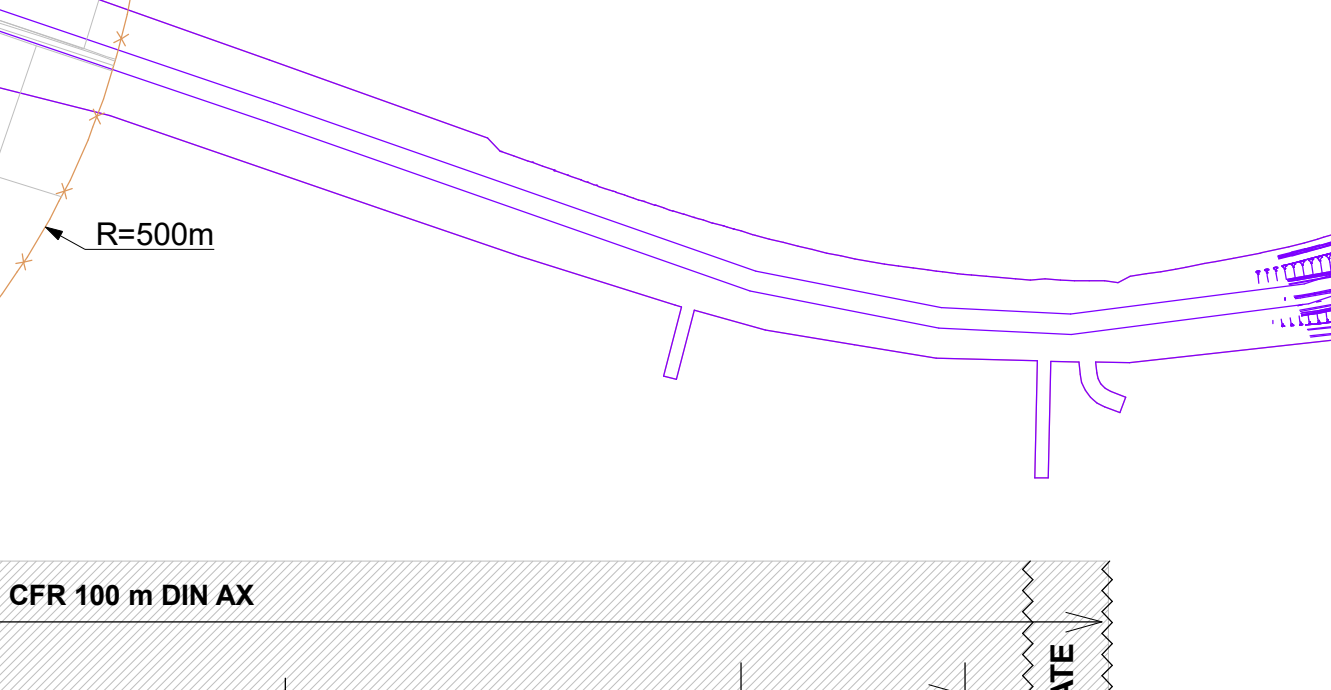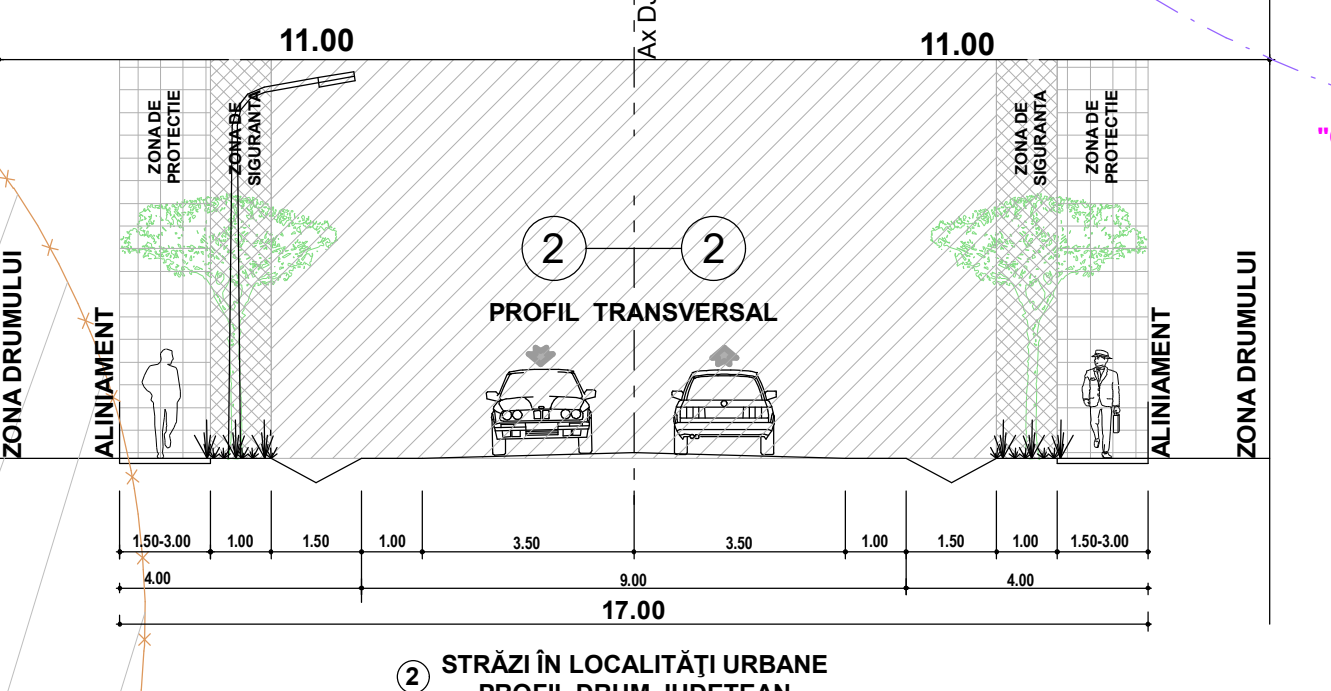

CP B&P PROIECT S.R.L.
Căminar, Str. Brazeanu nr. 10, județul Buzău
Proiectant
Arh. Sorina Dumbrăveanu




