


echiapare dilitară - alimentare cu apă, canal
sat Cîrța

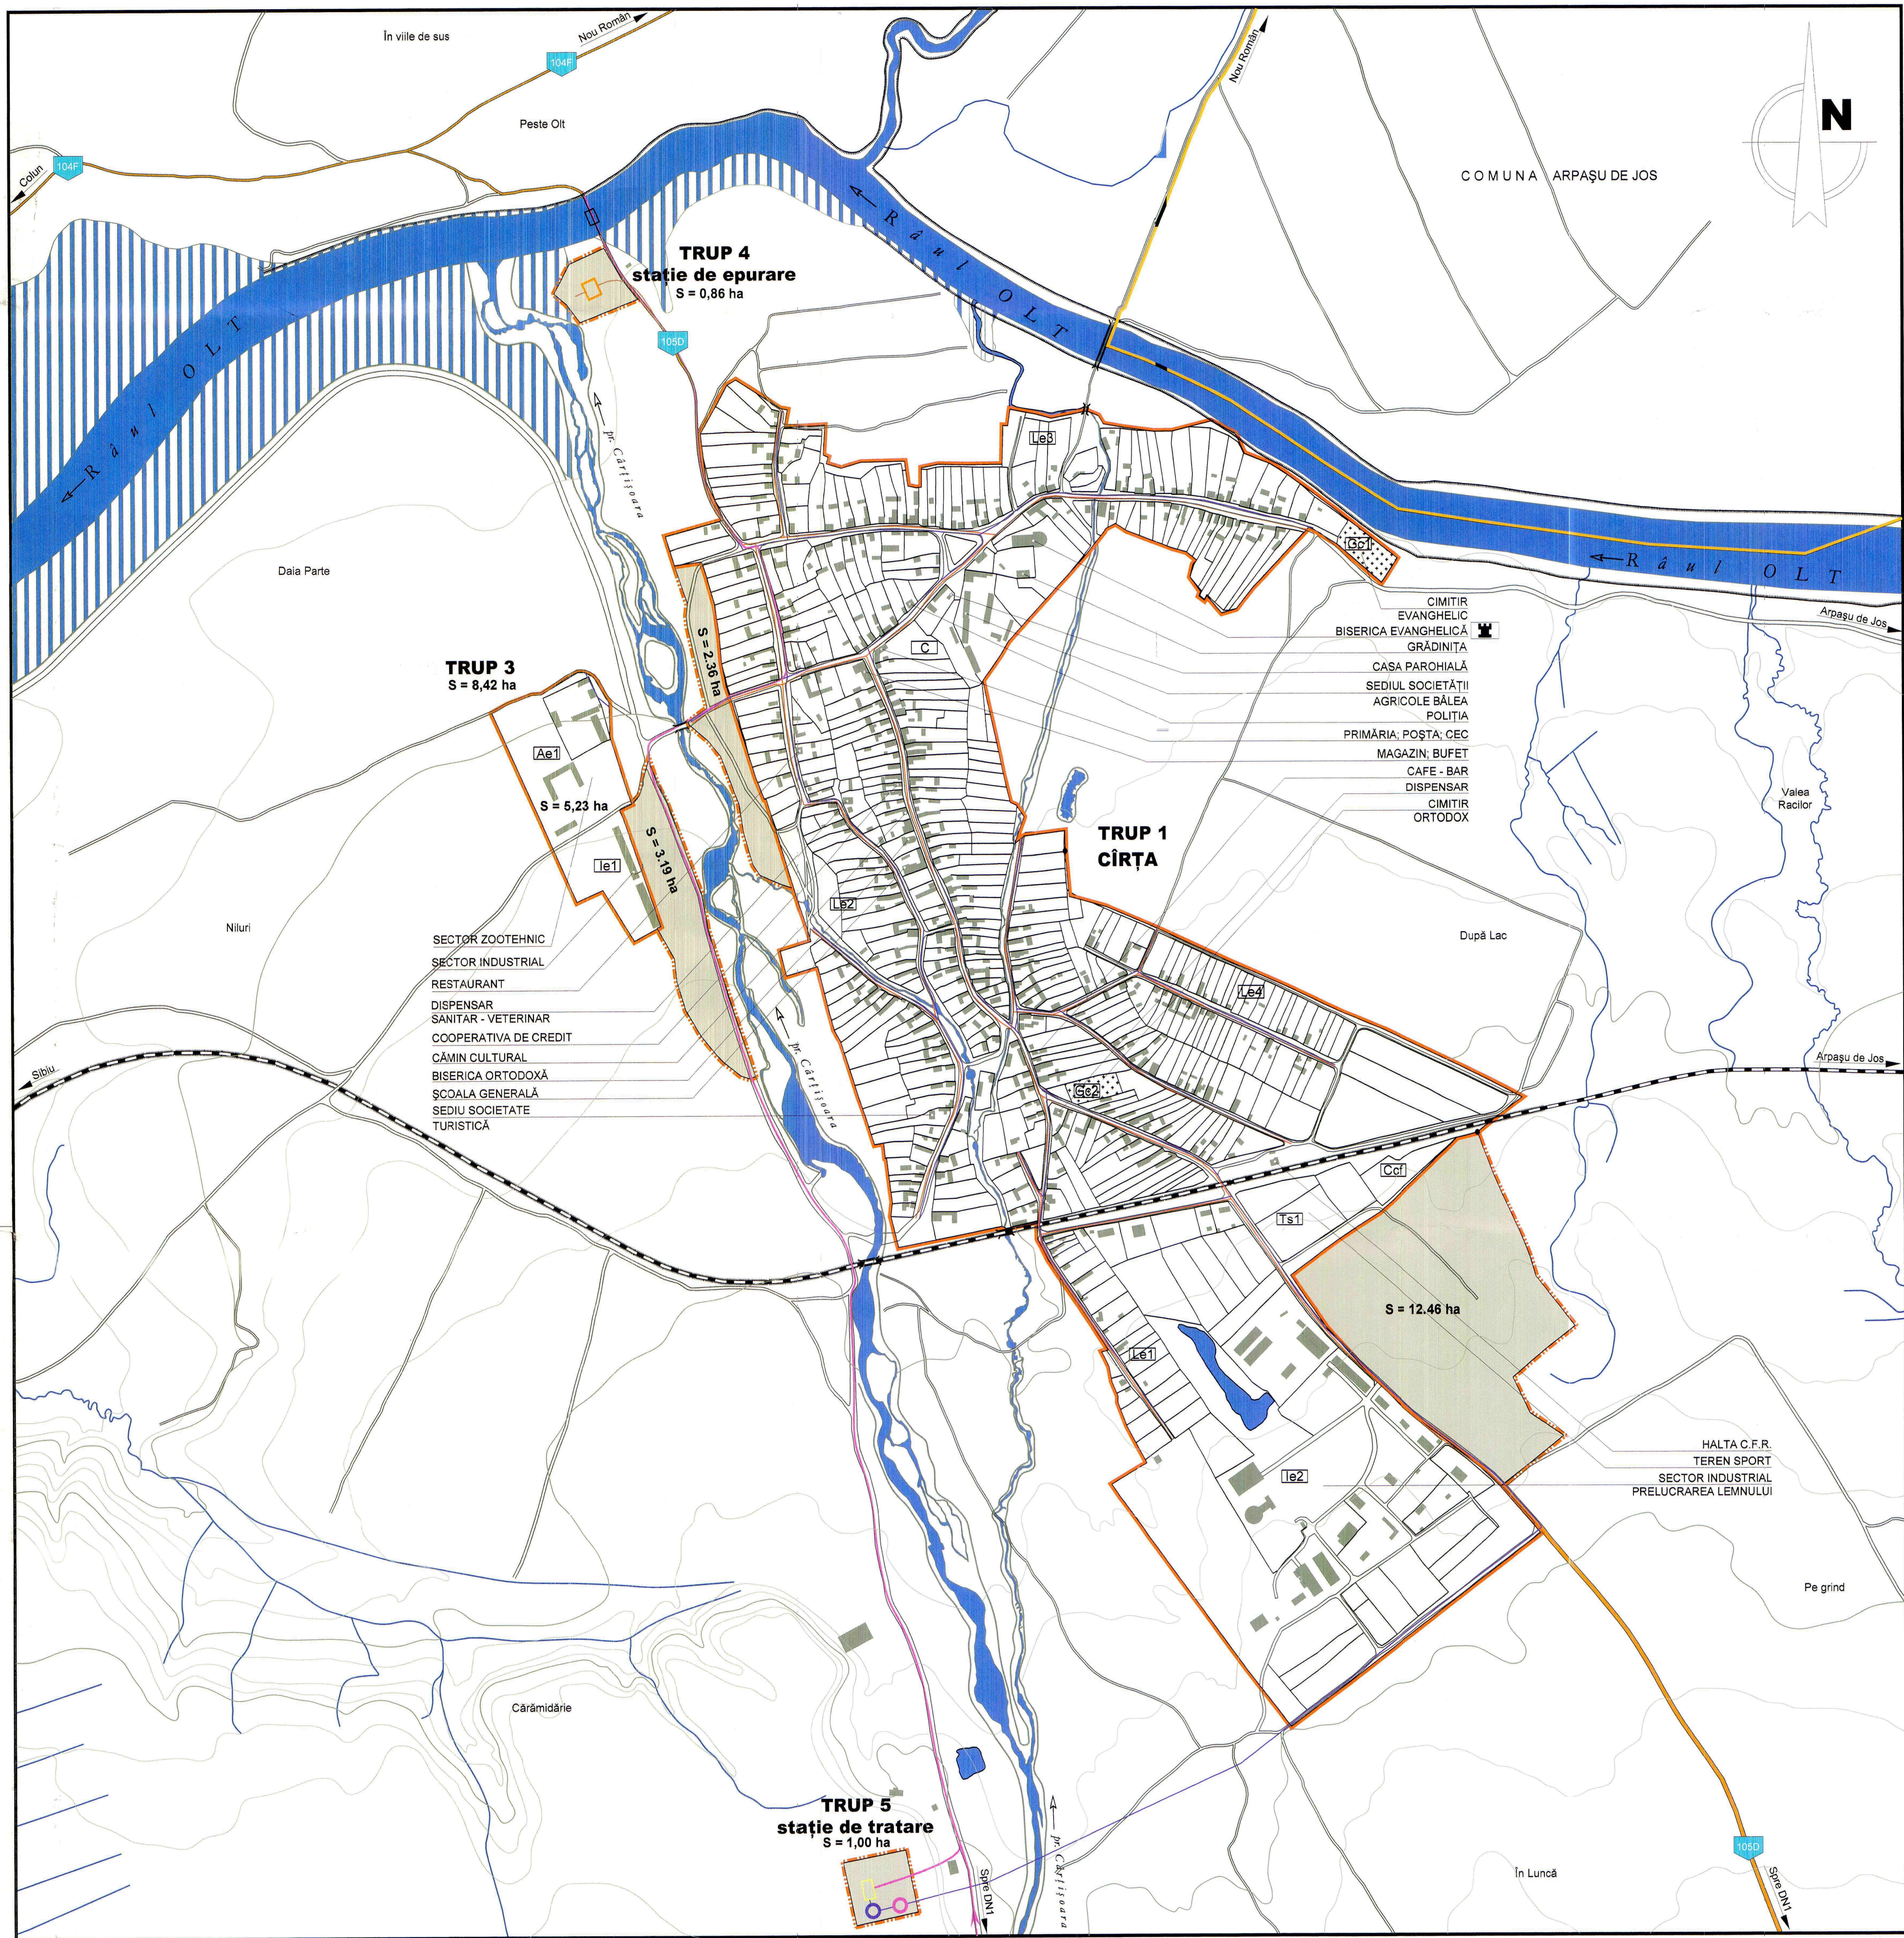

DOMENII	DISFUNCȚIONALITĂȚI	PRIORITĂȚI
ALIMENTARE CU APA	- lipsa unei rețele corespunzătoare de alimentare cu apă a localității.	- amenajarea unui front de captare a apei subterane care să asigure debitul necesar populației;
CANALIZARE	- lipsa totală a unei rețele de canalizare a apelor uzate menajere.	- realizarea unei stații de tratare a apelor și a rezervorului de înmagazinare;

Legendă

- LIMITE**
 - Limita teritoriului administrativ
 - Limita intravilanului existent
 - Limita intravilanului propus
 - Limita zonei centrale
- ALIMENTARE CU APĂ**
 - Gospodărie de apă - propunere
 - Stație pompare a apei uzate - propunere
 - Rezervor stocare apă potabilă - propunere
 - Stație pompare a apei potabile - propunere
 - Rețea majoră de distribuție apă potabilă -
 - Rețea majoră de distribuție apă potabilă - existentă
 - Conductă de aducțiune - existent
- CANALIZARE**
 - Rețea majoră de canalizare apă uzată menajeră - propunere
 - Stație de epurare a apei uzate - propunere
- ZONIFICARE**
 - Suprafețe introduse în intravilan

Verificator/Expert	Nume	Semnătura	Cerință	Beneficiar	Primăria Comunei Cârța	Proiect nr.	747/013
ASSA GRUP	Ștefan M. Ștefan	[Semnătură]	[Semnătură]	Amplasament	Teritoriul administrativ al Comunei Cârța	2010	
Șef proiect	arh. Andrei PICĂ	[Semnătură]	[Semnătură]	Titlu plan:	PLAN URBANISTIC GENERAL COMUNA CÂRȚA	Faza:	P.U.G.
Proiectat	arh. Andrei PICĂ	[Semnătură]	[Semnătură]	Scara:	1 : 5000	Planșă nr.	4,1
Desenat	teh.pr. Constantin BUCUREȘ	[Semnătură]	[Semnătură]	Data:	ianuarie 2010	Titlu planșă:	REGLEMENTĂRI EDILITARE ALIMENTARE CU APĂ POTABILĂ ȘI CANALIZARE SAT CÂRȚA
Verificat	ing. Corneliu NĂSTURĂȘ	[Semnătură]	[Semnătură]				
Aprobat	ing. Delia POPOVICI	[Semnătură]	[Semnătură]				