


ACTUALIZARE P.U.G. - MUNICIPIUL ZALĂU

ZONE CONSTRUITE PROTEJATE

LEGENDĂ

- LIMITĂ INTRAVILAN PROPUȘ 2007
- LIMITĂ ZONĂ CONSTRUITĂ PROTEJATĂ PROPUȘĂ 2007
- MONUMENTE DE ARHITECTURĂ CLASATE
- MONUMENTE DE ARHITECTURĂ PROPUȘE SPRE CLASARE
- ANSAMBLURI DE ARHITECTURĂ CLASATE
- ZONE DE PROTECȚIE AFERENTE MONUMENTELOR ISTORICE
- ZONĂ CONSTRUITĂ PROTEJATĂ

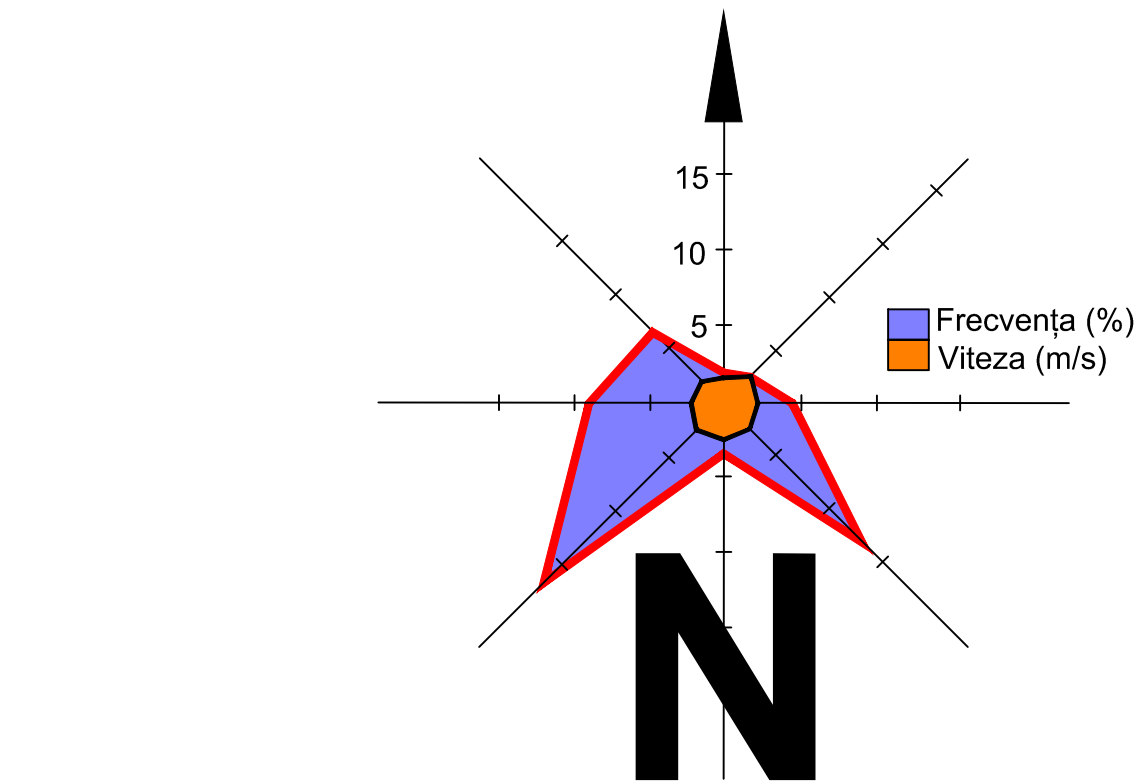

II - MONUMENTE, ANSAMBLURI ȘI SITURI DE ARHITECTURĂ					
Nr. poz.	Cod LMI 2004	Denumire	Localitate	Adresa	Datare / stil
294	S.U.I.-a-B-04986	Ansamblu urban "Strada 22 Decembrie 1989" (fosta str. Orasnei)	Municipiul Zalău	Str. 22 Decembrie 1989 nr. 1-71	Inc. sec. XX stil eclectic
295	S.U.I.-m-B-04983	Casa P+1	Municipiul Zalău	Plăța 1 Decembrie 1918 nr. 8	Inc. sec. XX - Inc. sec. XIX
296	S.U.I.-a-B-04984	Ansamblu Biserici "Adormirea Maicii Domnului"	Municipiul Zalău	Plăța 1 Decembrie 1918 nr. 9	Inc. sec. XIX
297	S.U.I.-m-B-04984.01	Biserica ortodoxă "Adormirea Maicii Domnului" (fostă greco-catolică)	Municipiul Zalău	Plăța 1 Decembrie 1918 nr. 9	1930 - 1934 stil neobizantin
298	S.U.I.-m-B-04984.02	Casa parohială ortodoxă P+1	Municipiul Zalău	Plăța 1 Decembrie 1918 nr. 9	sf. sec. XIX stil neoclasic
299	S.U.I.-m-B-04985	Cazarma "General Dragalina", azi Centrul Militar Județean (corpul central și corpul lateral)	Municipiul Zalău	Plăța 1 Decembrie 1918 nr. 11	sf. sec. XIX stil neoclasic
300	S.U.I.-m-B-04987	Casa memorială Ad. Endre	Municipiul Zalău	Str. 22 Decembrie 1989 nr. 45	sf. sec. XIX
301	S.U.I.-a-B-04988	Ansamblu urban "Strada Corneliu Coposu" (fosta str. Republicii)	Municipiul Zalău	Str. Coposu Corneliu nr. 1-76	
302	S.U.I.-m-B-04989	Bankă, azi Muzeul Județean de Istorie și Artă și Galeriile de Artă "Ioan Sima" (corpul principal)	Municipiul Zalău	Str. Doja Gheorghe nr. 6	1910
303	S.U.I.-a-B-04990	Ansamblu urban "Plăța Iuliu Maniu"	Municipiul Zalău	Plăța Maniu Iuliu nr. 3	1889 stil eclectic
304	S.U.I.-m-B-04991	Prefectura veche, azi Primăria municipiului Zalău	Municipiul Zalău	Plăța Maniu Iuliu nr. 3	1889 stil neobaroc
305	S.U.I.-m-B-04992	Clădirea "Transilvania", fost teatru orașenesc (corp A, corp B, corp C)	Municipiul Zalău	Plăța Maniu Iuliu nr. 4-6	1895 stil eclectic cu elemente neoclasic
306	S.U.I.-m-B-04993	Fosta bancă, azi clădire de birouri	Municipiul Zalău	Plăța Maniu Iuliu nr. 10, colț cu str. Șaguna Andrei	1889 stil neobaroc
307	S.U.I.-m-B-04994	Diracția de Sănătate Publică	Municipiul Zalău	Plăța Maniu Iuliu nr. 11	cca. 1900 stil neoclasic
308	S.U.I.-m-B-04995	Diracția Județeană pentru Cultură, Culte și Patrimoniul Cultural Național Sălaj	Municipiul Zalău	Plăța Maniu Iuliu nr. 13	cca. 1900 stil eclectic cu detalii Sezession
309	S.U.I.-m-B-04996	Școala de Fete, azi Școala Gimnazială "Simion Bărnuțiu" (corpule C1, C2, C3)	Municipiul Zalău	Bd. Mihai Viteazul nr. 3	1895 stil eclectic
310	S.U.I.-a-B-04997	Ansamblu biserică romano-catolică	Municipiul Zalău	Bd. Mihai Viteazul nr. 6	1876
311	S.U.I.-m-B-04998	Biserica romano-catolică	Municipiul Zalău	Bd. Mihai Viteazul nr. 6	1878 stil neoclasic
312	S.U.I.-a-B-04997.02	Clădirea cultului romano-catolic, cu spații comerciale la parter	Municipiul Zalău	Bd. Mihai Viteazul nr. 6	1878
313	S.U.I.-m-B-05000	Ansamblu urban "Strada Andrei Șaguna" (fosta str. Florilor)	Municipiul Zalău	Bd. Mihai Viteazul nr. 8	sf. sec. XIX
314	S.U.I.-m-B-05001	Protopopiatul Ortodox	Municipiul Zalău	Str. Șaguna Andrei, mitropolit nr. 1-20	sf. sec. XIX stil eclectic
315	S.U.I.-a-B-05001.01	Ansamblu biserici reformate	Municipiul Zalău	Str. Șaguna Andrei, mitropolit nr. 7	1900 - 1907
316	S.U.I.-m-B-05001.02	Biserica reformată	Municipiul Zalău	Str. Șaguna Andrei, mitropolit nr. 7	1904 - 1907
317	S.U.I.-m-B-05002	Casa parohială a bisericilor reformate	Municipiul Zalău	Str. Șaguna Andrei, mitropolit nr. 7	cca. 1900 stil neoclasic
318	S.U.I.-m-B-05003	Casă	Municipiul Zalău	Str. Șaguna Andrei, mitropolit nr. 8	sf. sec. XIX stil eclectic
319	S.U.I.-m-B-05004	Casă	Municipiul Zalău	Str. Șaguna Andrei, mitropolit nr. 10	sf. sec. XIX stil eclectic
320	S.U.I.-m-B-05005	Casă	Municipiul Zalău	Str. Șaguna Andrei, mitropolit nr. 12	sec. XIX stil Sezession
321	S.U.I.-a-B-05006	Ansamblu Colegiul reformat, azi Colegiul Național "Silvania" (corp A, corp B, corp C)	Municipiul Zalău	Str. Șaguna Andrei, mitropolit nr. 28	cca. 1900
322	S.U.I.-m-B-05006.01	Corp A - liceu propriu-zis	Municipiul Zalău	Str. Unirii nr. 1	1860, ref. 1903, 1925
323	S.U.I.-m-B-05006.02	Corp B - inițial internat	Municipiul Zalău	Str. Unirii nr. 1	1903 stil Sezession
324	S.U.I.-m-B-05006.03	Corp C - inițial școală elementară	Municipiul Zalău	Str. Unirii nr. 1	1860
325	S.U.I.-m-B-05007	Clădirea Asociației meșteșugariilor, azi Muzeul Județean de Istorie și Artă, secția de istorie (corp C1, corp C2)	Municipiul Zalău	Str. Unirii nr. 9	1920 - 1925
326	S.U.I.-a-B-05008	Ansamblu Spitalului vechi, azi Spitalul de boli contagioase	Municipiul Zalău	Str. Vladimirescu Tudor nr. 24	cca. 1900 stil eclectic
327	S.U.I.-m-B-05008.01	Pavilionul de pneumoftiziologie - corp A	Municipiul Zalău	Str. Vladimirescu Tudor nr. 24	1889-1912
328	S.U.I.-m-B-05008.02	Pavilionul de boli infecțioase - corp B	Municipiul Zalău	Str. Vladimirescu Tudor nr. 24	1889
329	S.U.I.-m-B-05008.03	Casă în care a poposit Carol al XII-lea în 1714 (clădirea a fost cuprinsă în LMI 1955, dar a fost omisă ulterior)	Municipiul Zalău	Str. Coposu Corneliu nr. 25	1912
330	S.U.I.-m-B-05009	Fosta primărie, azi sediul unor partide politice P+1	Municipiul Zalău	Str. Unirii nr. 15	Refăcută la sf. sec. XIX stil neoclasic
331	S.U.I.-m-B-05010	Clădire administrativă P+1 - Garda Financiară, Sediul PDL, Centrul de Afaceri Transilvania	Municipiul Zalău	Plăța Iuliu Maniu nr. 9	cca. 1900 stil neoclasic de valoare medie
332	S.U.I.-m-B-05011	Casă P+1 cu acoperiș terasă	Municipiul Zalău	Str. Șaguna Andrei, mitropolit nr. 2	stil cubist
333	S.U.I.-m-B-05012	Biserica ortodoxă "Sfânta Treime"	Municipiul Zalău	Str. Șaguna Andrei, mitropolit nr. 4	cca. 1910
334	S.U.I.-m-B-05013	Casă	Municipiul Zalău	Str. Cloșca nr.	

III - MONUMENTE DE FOR PUBLIC				
Nr. poz.	Cod LMI 2004	Denumire	Localitate	Adresa
510	S.U.I.-m-B-05150	Bustul lui Simion Bărnuțiu	Municipiul Zalău	Plăța 1 Decembrie 1918 nr. 12, în fața Prefecturii
511	S.U.I.-m-B-05151	Monumentul Wesselenyi	Municipiul Zalău	Plăța Maniu Iuliu, în fața Clădirii "Transilvania"

IV - MONUMENTE MEMORIALE / FUNERARE - NU EXISTĂ

Notă: Cod LMI, conform Legii nr. 422 / 2001, Ordinul MCC nr. 2682 / 2003 și Ordinul MTCT nr. 562 / 2003.

SJ - județul Sălaj

Categorii după natura obiectivului:

I - arheologie

II - arhitectură

III - monumente de for public

IV - monumente memoriale / funerare

Categorii de monumente istorice:

m - monument

a - ansamblu


s - sit

Grupa valorice pt. clasarea monumentelor istorice:

A - de valoare națională și universală

B - reprezentative pt. patrimoniul cultural local

Lista monumentelor istorice 2004 + modificări și completări 2005 + modificări și completări 2009

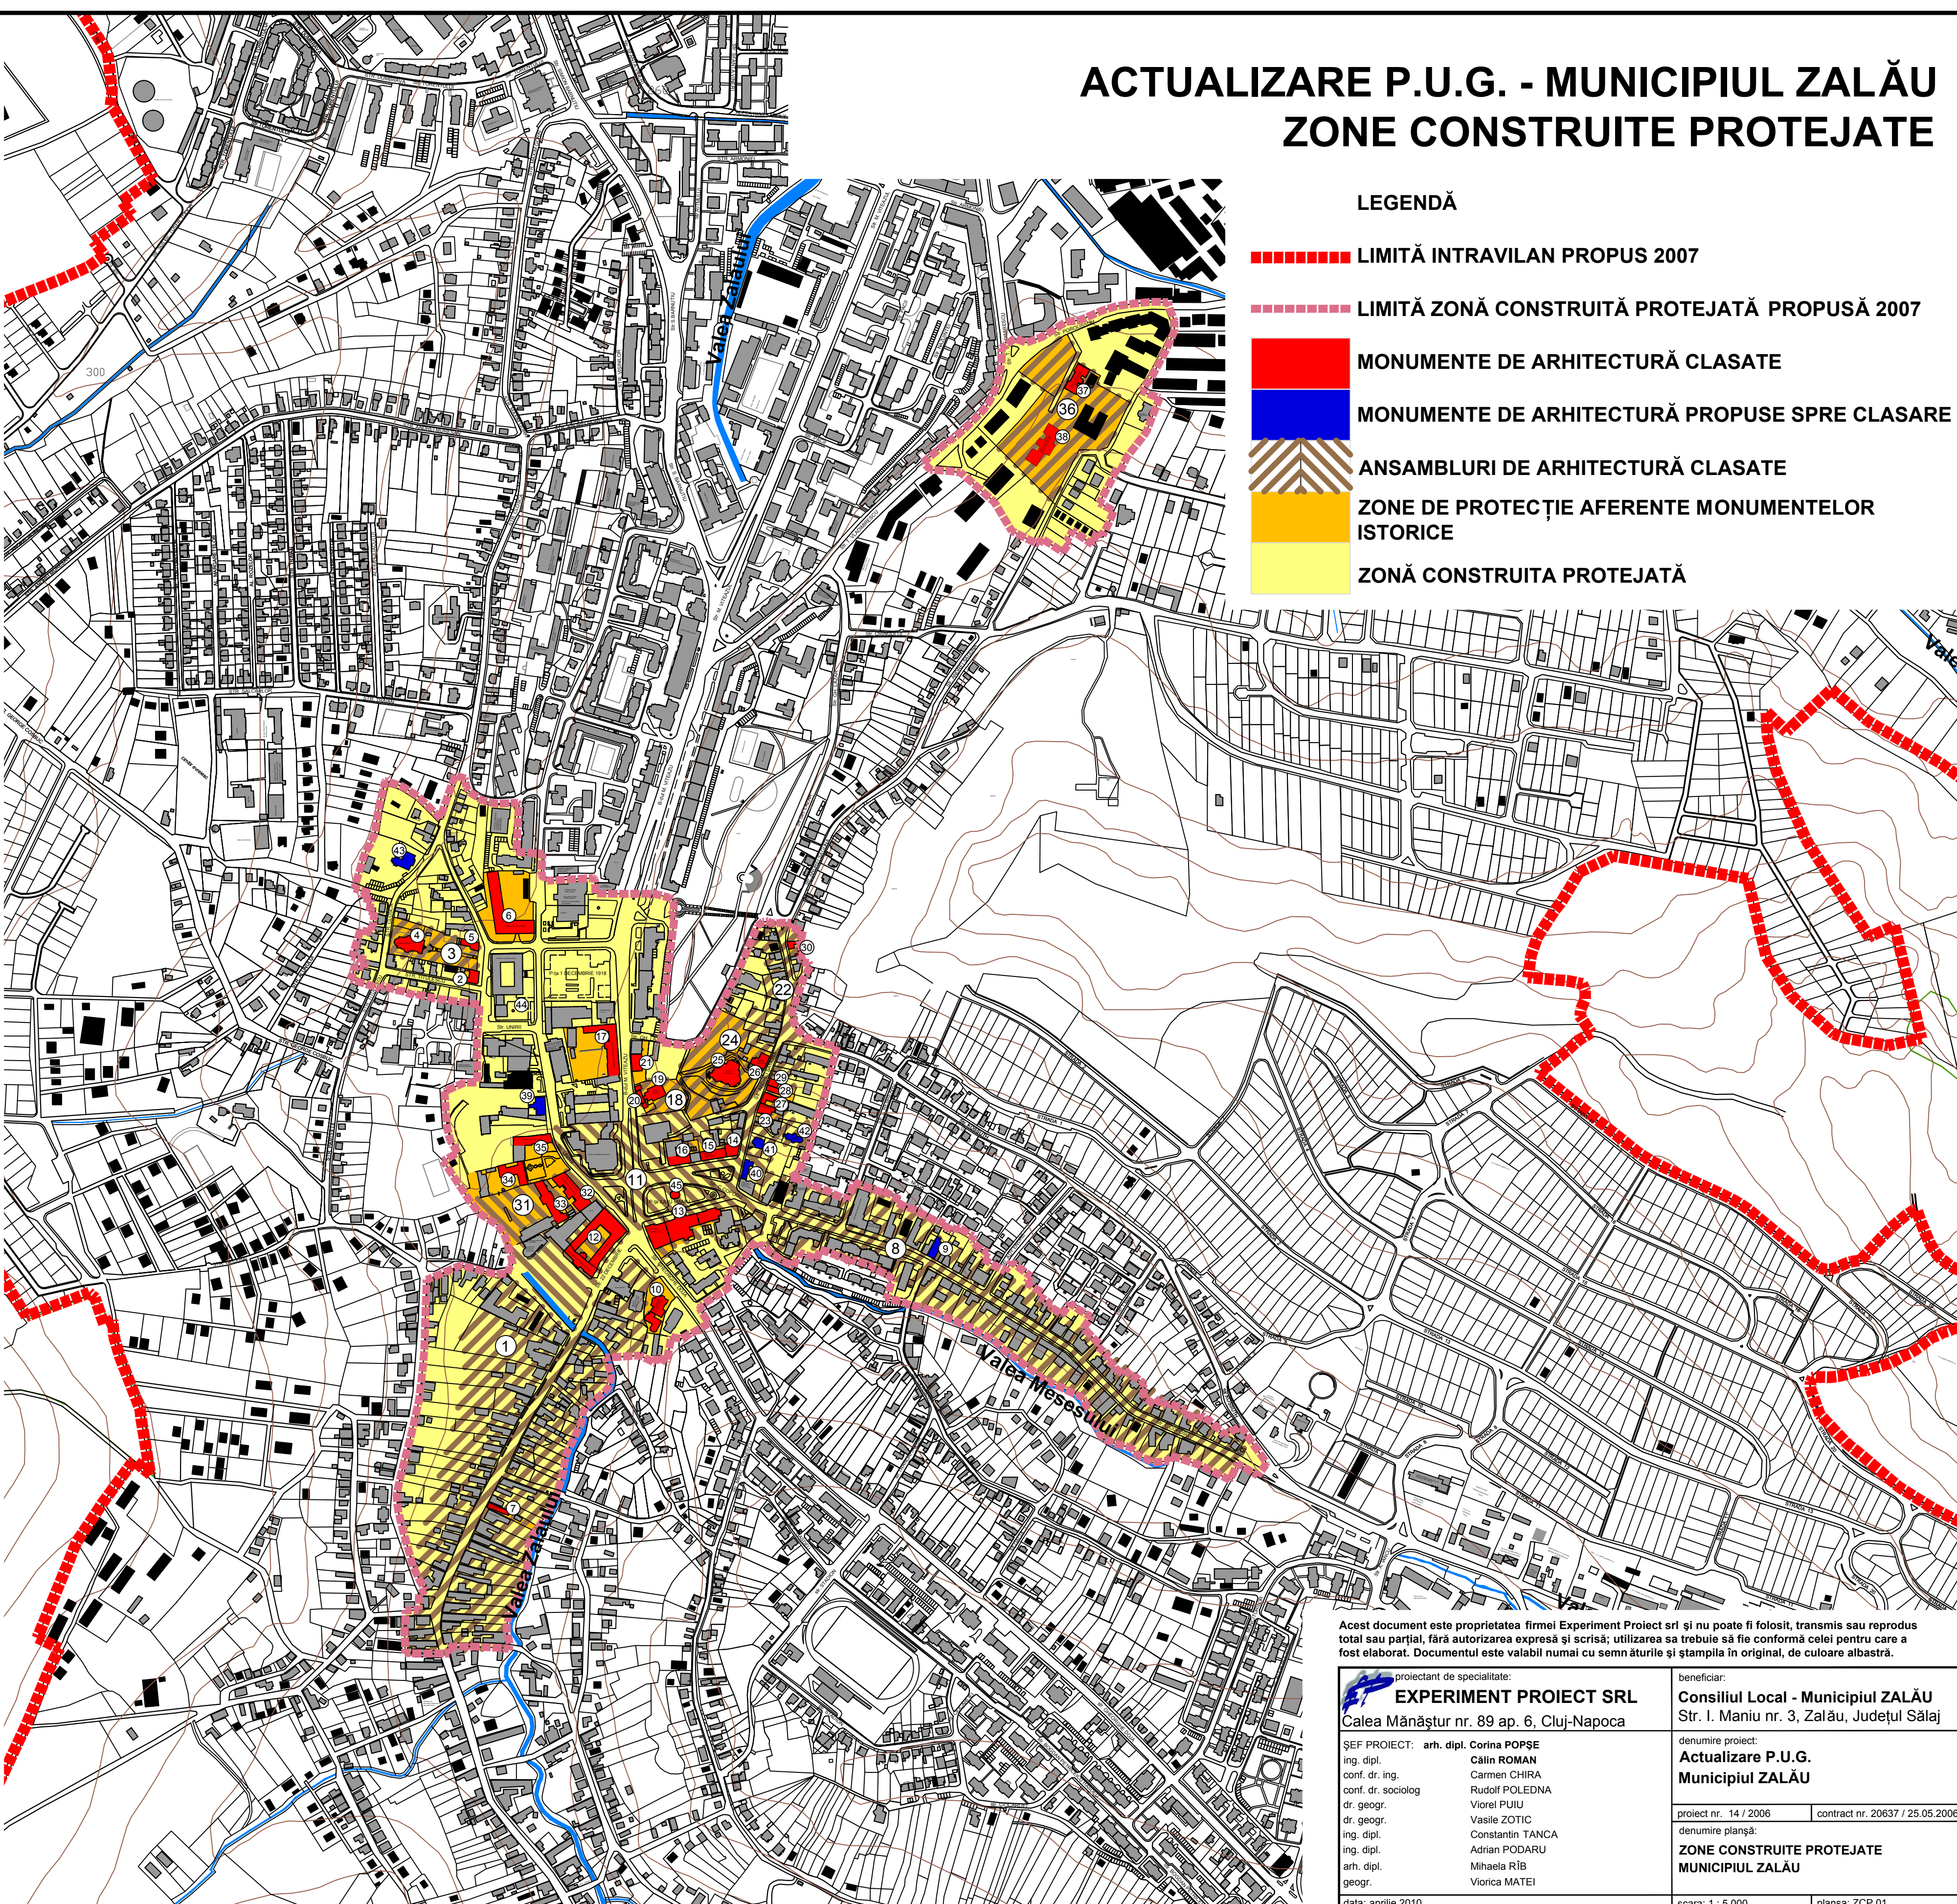

Acest document este proprietatea firmei Experiment Proiect srl și nu poate fi folosit, transmis sau reprodus total sau parțial, fără autorizarea expresă și scrisă; utilizarea sa trebuie să fie conformă celei pentru care a fost elaborat. Documentul este valabil numai cu semnăturile și ștampila în original, de culoare albastră.

proiectant de specialitate: EXPERIMENT PROIECT SRL Calea Mănăstur nr. 89 ap. 6, Cluj-Napoca		beneficiar: Consiliul Local - Municipiul ZALĂU Str. I. Maniu nr. 3, Zalău, Județul Sălaj	
ȘEF PROIECT: arh. dipl. Corina POPȘE ing. dipl. Călin ROMAN conf. dr. ing. Carmen CHIRA conf. dr. sociolog. Rudolf POLEDNA dr. geogr. Viorel PUIU dr. geogr. Vasile ZOTIC ing. dipl. Constantin TANCA ing. dipl. Adrian PODARU arh. dipl. Mihaela RÎB geogr. Viorica MATEI		denumire proiect: Actualizare P.U.G. Municipiul ZALĂU proiect nr. 14 / 2006 contract nr. 20637 / 25.05.2006 denumire planșă: ZONE CONSTRUITE PROTEJATE MUNICIPIUL ZALĂU scara: 1 : 5.000 planșă: ZCP 01	
data: aprilie 2010			