


ACTUALIZARE P.U.G. - MUNICIPIUL ZALĂU

RETELE ALIMENTARE CU ENERGIE ELECTRICĂ

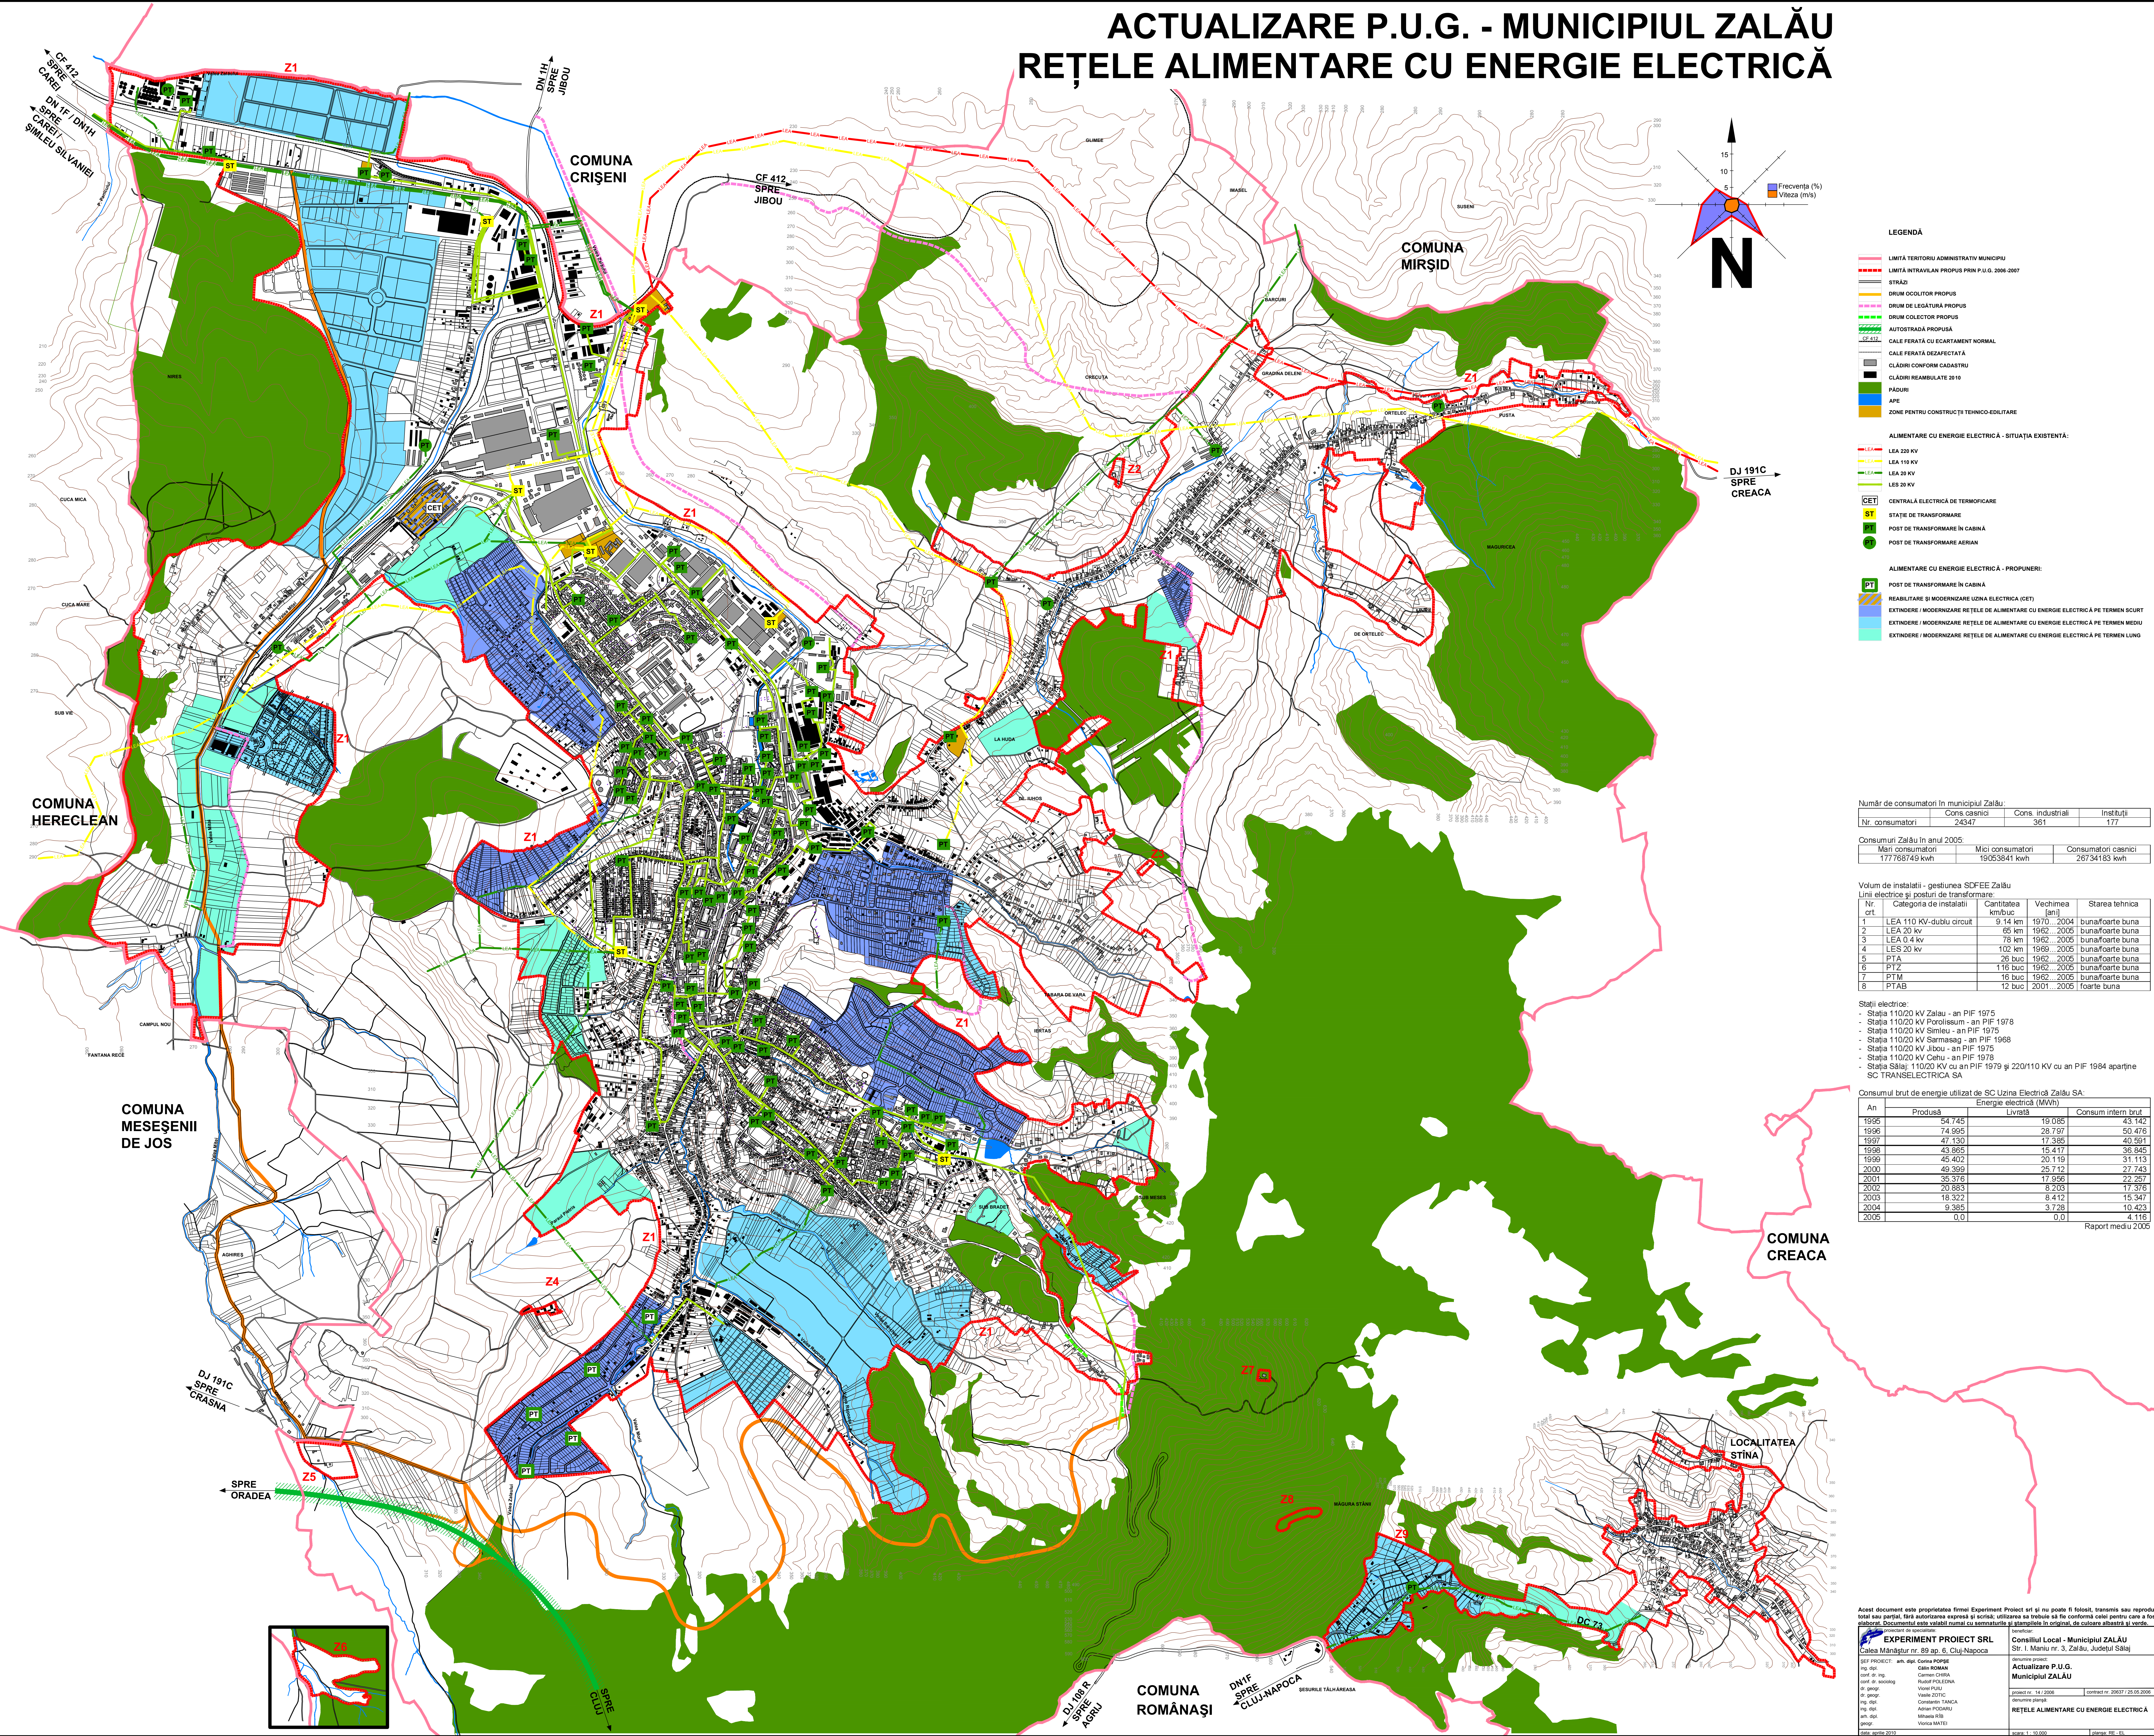

Consumuri Zalău în anul 2005:		
Mari consumatori	Mici consumatori	Consumatori casnici
177768749 kwh	19053841 kwh	26734183 kwh

Stații electrice:

- Stația 110/20 kV Zalău - an PIF 1975
- Stația 110/20 kV Porolissum - an PIF 1978
- Stația 110/20 kV Sîmleu - an PIF 1975
- Stația 110/20 kV Sarmasag - an PIF 1968
- Stația 110/20 kV Jiibou - an PIF 1975
- Stația 110/20 kV Cehu - an PIF 1978
- Stația Sălaș: 110/20 kV cu an PIF 1979 și 220/110 kV cu an PIF 1984 aparține SC TRANSELEKTICA SA