

P.U.G.

PLAN URBANISTIC
GENERAL



COMUNA

APA
APA

RESEDINTA DE COMUNA

1.2

REGLEMENTARI ECHIPARE EDILITARA

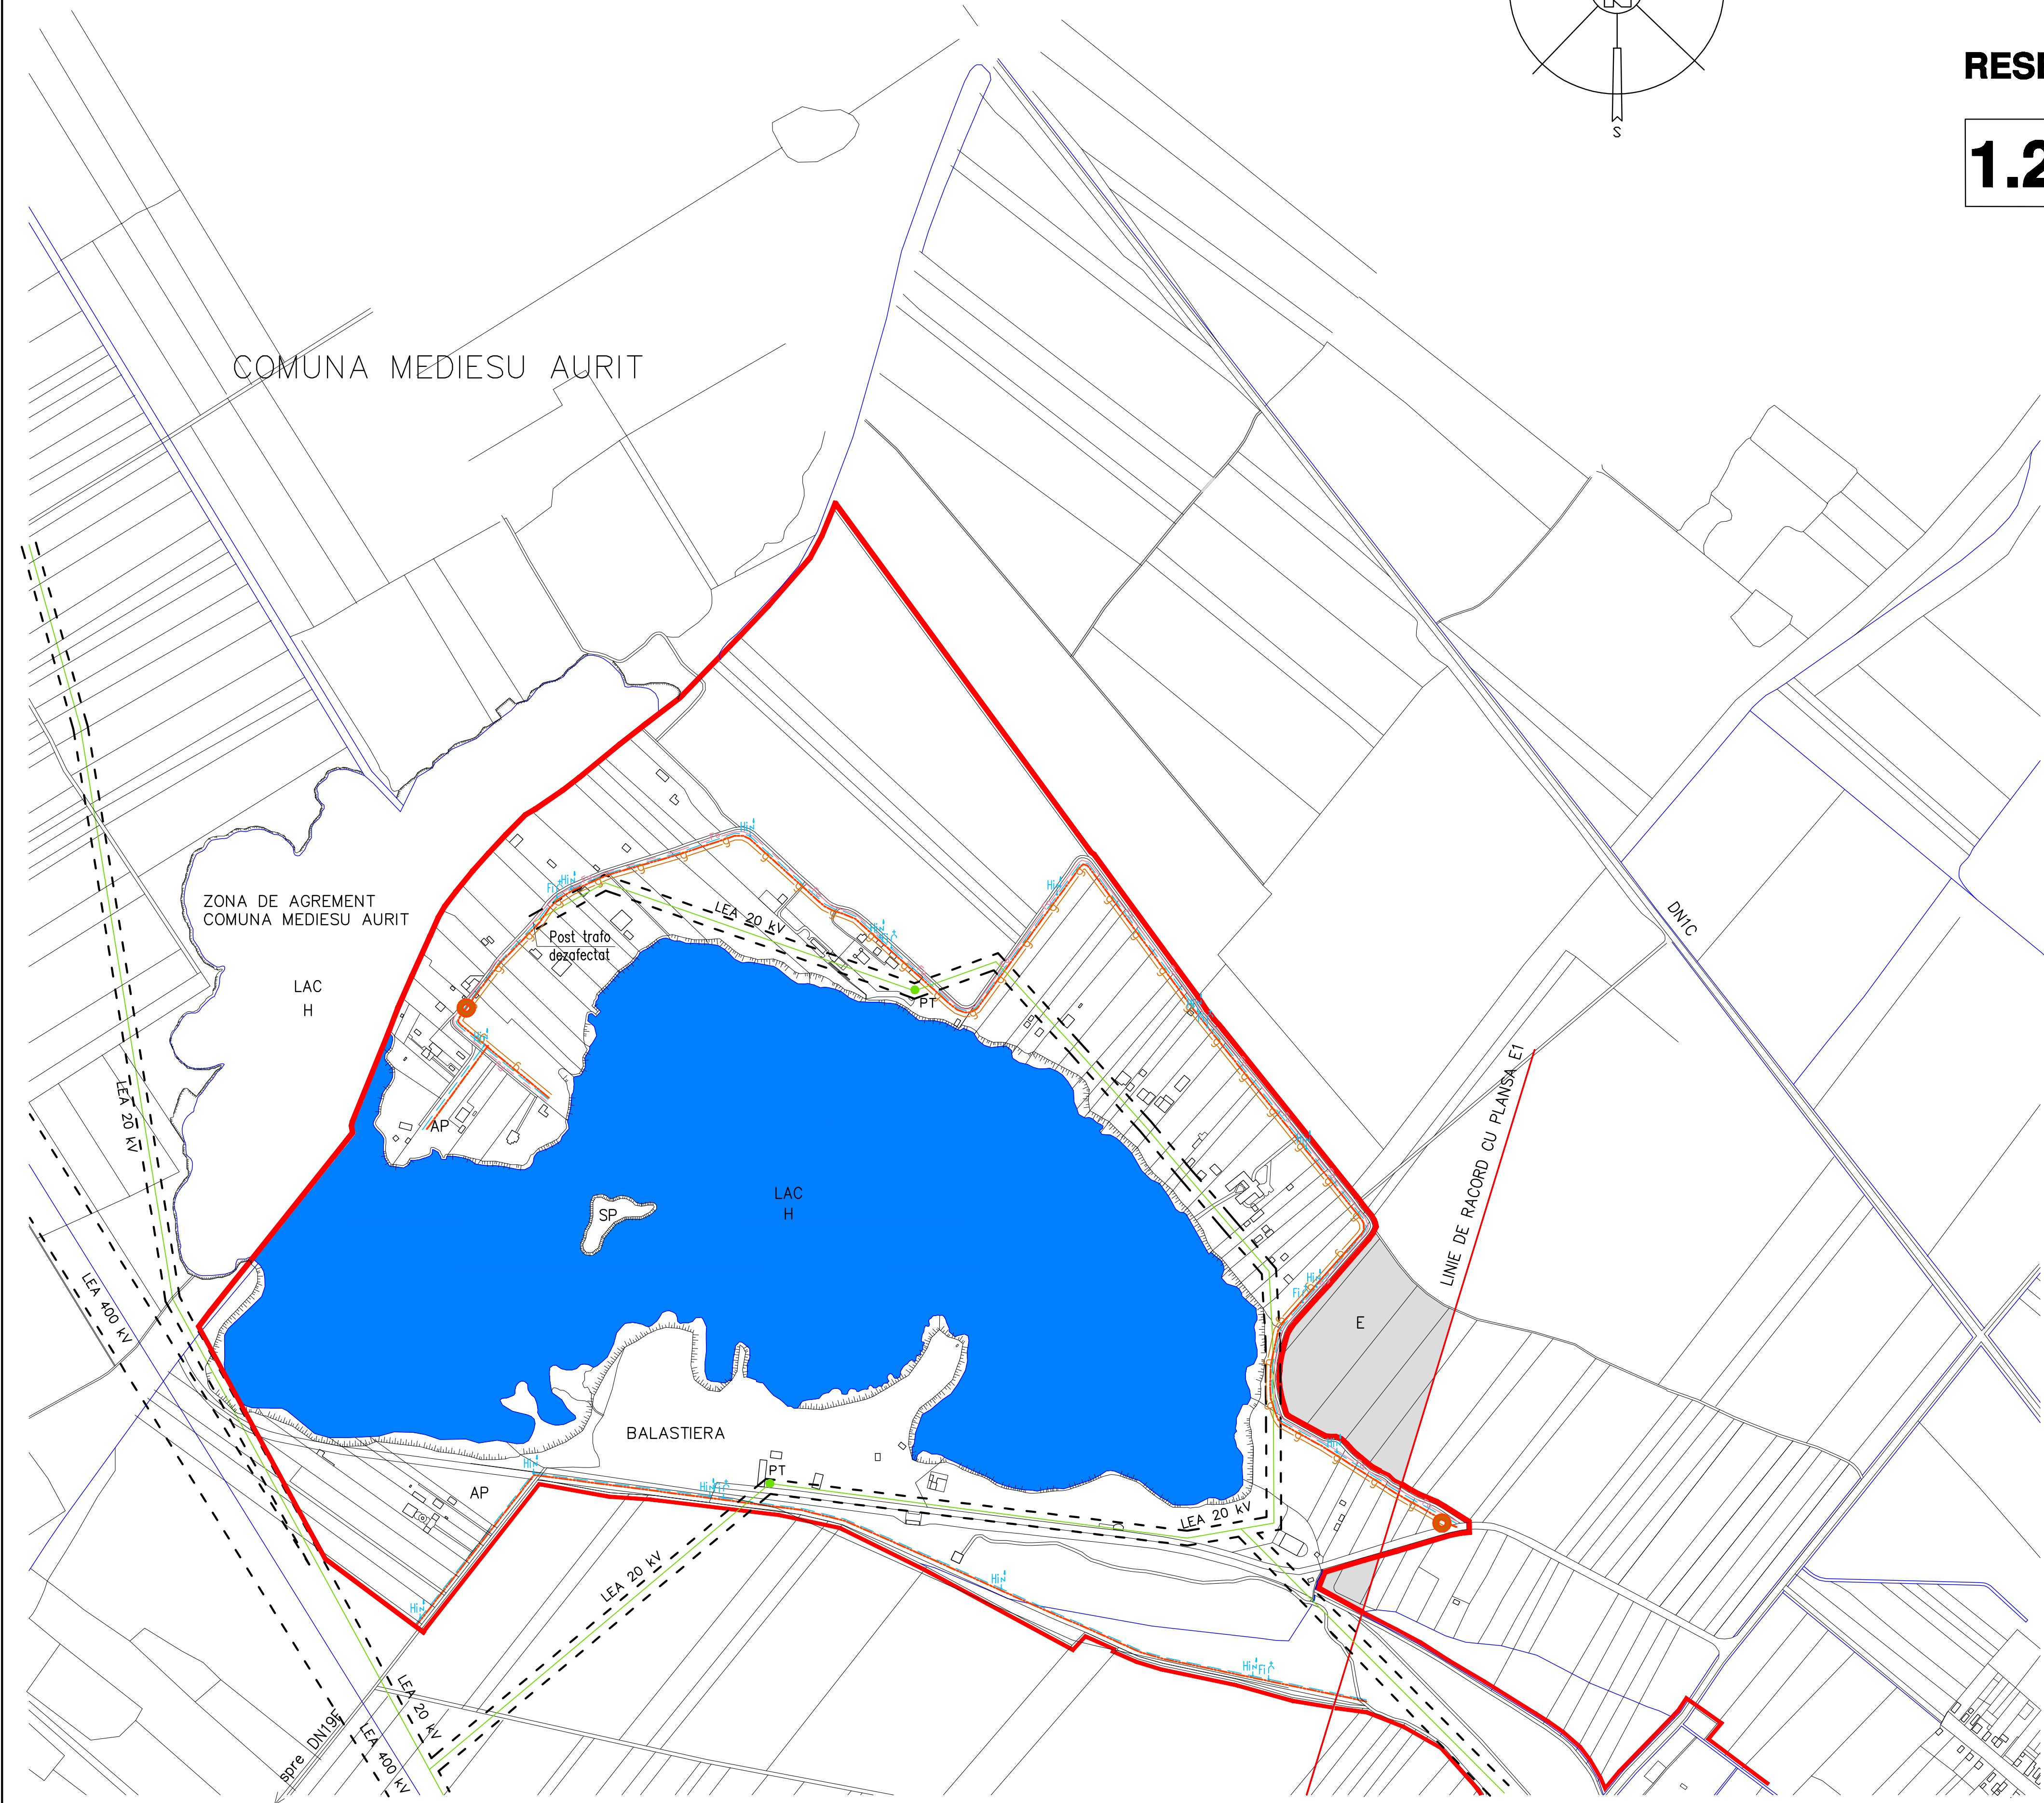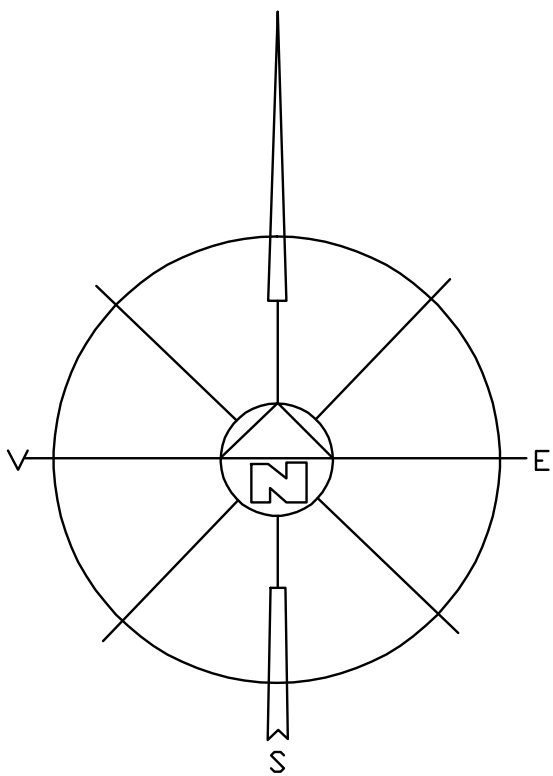

LEGENDA:

- EXISTENT

PROPOS
- ◆ ALIMENTARE CU APA

RETEA MAJORA DE DISTRIBUTIE A APEI POTABILE

HIDRANTI

CISMELE PUBLICE

◆ CANALIZARE

RETEA MAJORA DE CANALIZARE A APEI UZATE MENAJERE

STATIE DE POMPARE A APEI UZATE

◆ ALIMENTARE CU GAZE

RETEA DE GAZE DISTRIBUTIE

◆ ELECTRICE

LINEE ELECTRICA AERIANA 400 kV

LINEE ELECTRICA AERIANA 20 kV

POST DE TRANSFORMARE AERIAN

◆ ZONE DE PROTECTIE, SERVITUTE

Ordinul 4/2007 ANRE; modificat prin Ordinul 49/2007

◆ TELECOMUNICATII

MAGISTRALA FIBRA OPTICA

◆ SUPRAFETE INTRODUSE IN INTRAVILAN

PROIECTAT
RETELE DE APA, CANAL - ing. MAKRANCI Z.
ELECTRICE - ing. MAKKAI SZ.
RETELE DE GAZE - teh. SALAGEAN L.

COORD.	arh. IUORAS V.			
VERIFICATOR	NUME	SEMNATURA	CERINTA	REFERAT, NR. SI DATA
<div><div></div><div>SIGMA PROIECT S.A. SATU MARE STR. DECEBAL NR. 23 TEL: 714381, 714382; FAX: 714853 ORC 330/216/1991 COD UNIC R 644869</div></div>		<div><div></div><div>SEMNATURA</div></div>		Beneficiar: PRIMARIA COMUNEI APA PLAN URBANISTIC GENERAL AL COMUNEI APA JUD. SATU MARE RESEDINTA DE COMUNA - APA REGLEMENTARI ECHIPARE EDILITARA
SPECIFICATII	NUME	SEMNATURA	SCARA:	NR. PROIECT 01-5330 04-2009 FAZA: P.U.G.
DIR. TEHNIC	c.arh. SZILAGYI K.		1:5000	PLANSA NR: E2
SEF PROIECT	c.arh. KELEMEN GH.			
PROIECTAT				
DESENAT	FLEISZ G.	mart.2010		