

PLAN URBANISTIC GENERAL

ORDAS

SATUL

GERAUSA


REGLEMENTARI ECHIPARE EDILITARA

LEGENDA

- LIMITE
- LIMITA TERITORIULUI ADMINISTRATIV ORAS ARDUD
  - LIMITA INTRAVILANULUI PROPUS
  - LIMITA TERITORIULUI JUDETEAN
  - LIMITA TERITORIULUI NATIONAL
  - LIMITA ZONEI CENTRALE
  - LIMITA PARCELE

RETELE:

- CONDUCTA DE ADUCTIUNE APA EXISTENTA
- RETEA APA EXISTENTA PE
- RETEA APA PROPUSA PE
- RETEA CANALIZARE MENAJERA EXISTENTA PVC-KG
- RETEA CANALIZARE MENAJERA PROPUSA PVC-KG
- RETEA CABLURI COAXIALE EXISTENTE
- RETEA CABLURI COAXIALE PROPUSE
- RETEA CABLURI FIBRA OPTICA
- RETEA ELECTRICA AERIANA 20KV
- RETEA ELECTRICA SUBTERANA 20KV
- RETEA ELECTRICA AERIANA
- RETEA GAZE NATURALE PE

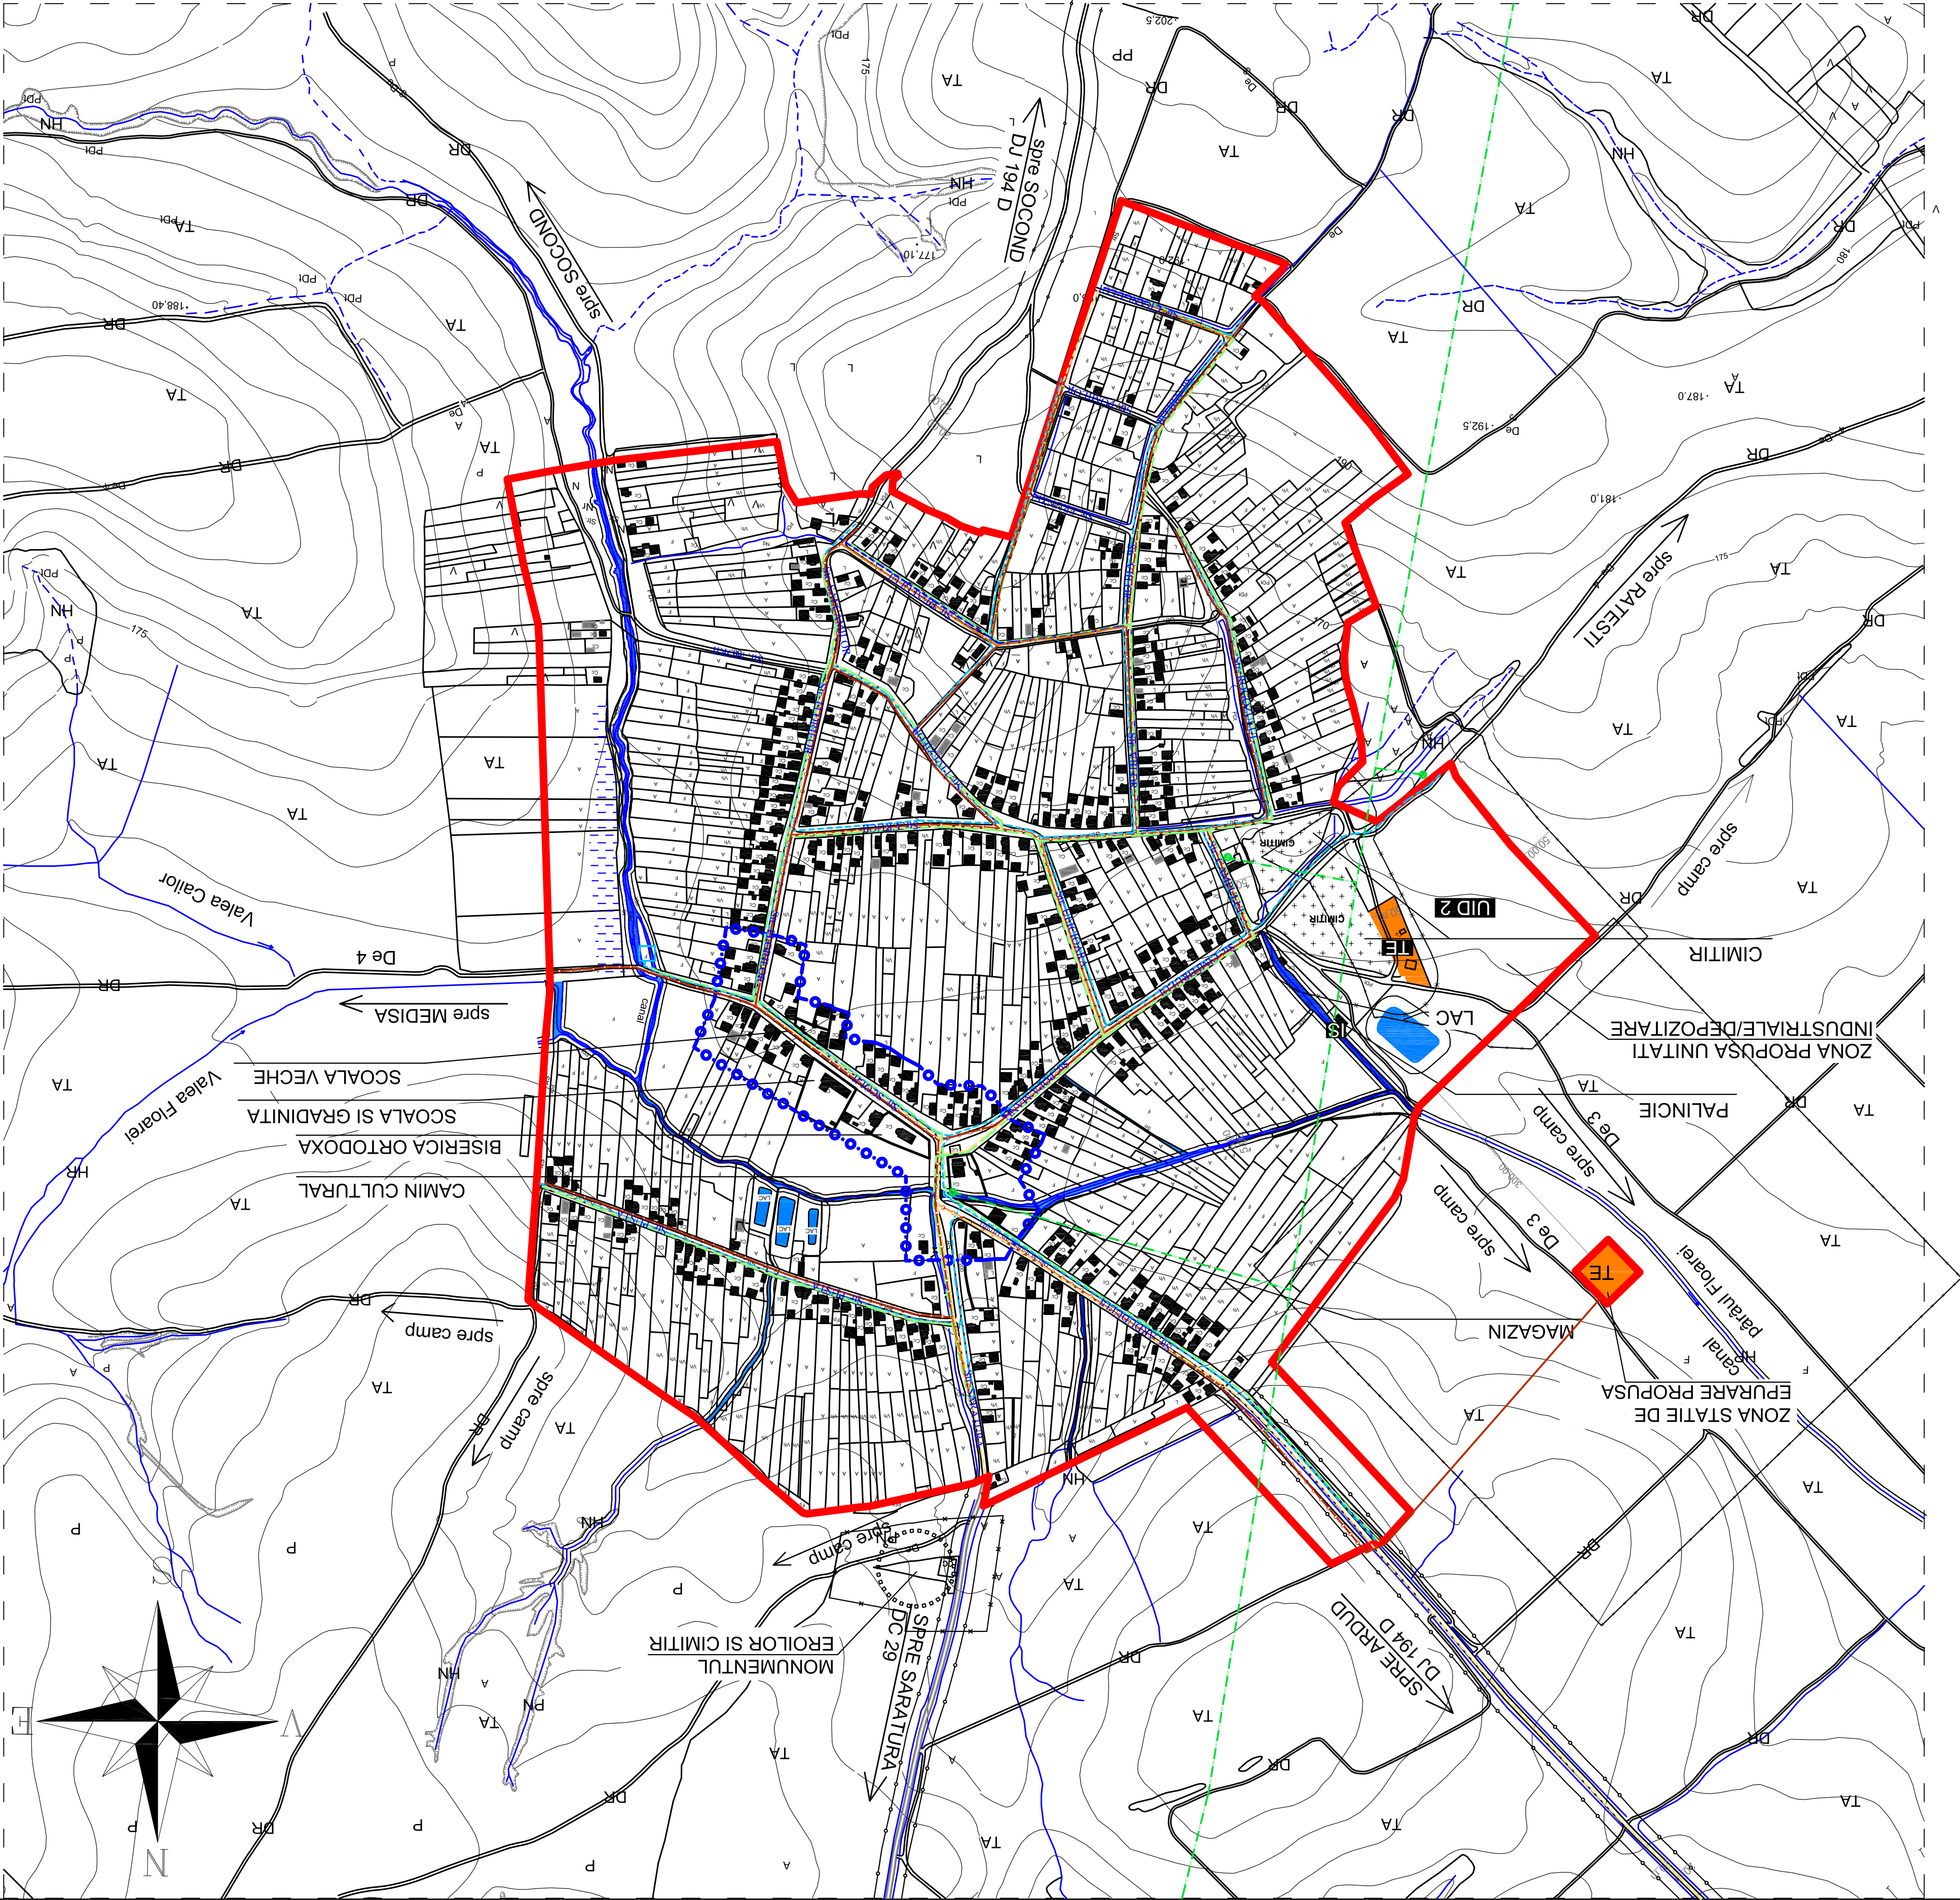

PROIECTANT: BIROU INDIVIDUAL DE ARHITECTURA CORNELIU ZEBACINSCHI		Beneficiar: CONSILIUL LOCAL ORAS ARDUD JUDETUL SATU MARE		Proiect Nr. 638
SEMNAȚURA		SEMNAȚURA		
SPECIFICATIE: NUME SEMNAȚURA		Titlu planșă: REGLEMENTARI ECHIPARE EDILITARA		Planșă: U 4.3
Set proiect: arh. Zebacinski C.		Data: 2013		
Pr. urbanism: ing. Cristian R.		Aplicat: 2013		
Scara: 1:5000		Titlu planșă: REGLEMENTARI ECHIPARE EDILITARA		
P.U.G. P.1.5000		Titlu planșă: REGLEMENTARI ECHIPARE EDILITARA		