

PLAN URBANISTIC GENERAL ARDUD GERAUSA REGLEMENTARI URBANISTIC - ZONIFICARE -

REGLEMENTARI URBANISTICE









- ZONIFICARE -

[illegible]








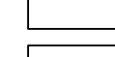




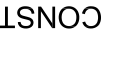


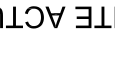
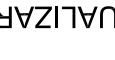



ZONE FUNZIONALE DIN INTRAVILAN

- [illegible]

ZONIFICARE FUNZIONALE

- LEGENDA**
- | | |
|---|--|
|  | LIMITA TERITORIUL ADMINISTRATIV ORAS ARDUD |
|  | LIMITA TERITORIULUI PROPUS |
|  | LIMITA INTRAVILANULUI EXISTENT |
|  | LIMITA TERITORIULUI JUDETEAN |
|  | LIMITA TERITORIULUI NATIONAL |
|  | LIMITA ZONEI CENTRALE |
|  | LIMITA PARCELE |
|  | LIMITA PARCELE INVIABILATE |

ZONA DE PROTECȚIE/ INTERDICȚIE

- | | |
|---|---|
| ZONA PENTRU LOCUINTE REGIM MIC-MEDIUM/ARE DE ÎNALȚE |  |
| ZONA PENTRU ÎNSTRUIȚII PUBLICE ȘI SERVICII |  |
| ZONA UNITĂȚI INDUSTRIALE/ DEPOZITARE |  |
| ZONA UNITĂȚI AGRICOLE |  |
| SPAȚII PLANTATE, AGREMENT, SPORT |  |
| TERENURI AGRICOLE ÎN INTRAVILAN |  |
| ZONA GOSPODĂRIE COMUNALĂ, ÎMÎMITIRE |  |
| ZONA CONȘTRUCȚII AFERENTE LUCRĂRIILOR TEHNICO-EDILITARE |  |
| ZONA OBIECTIVE CU VALOARE DE PATRIMONIUM |  |
| ZONA CU DESTINAȚIE SPECIALĂ |  |
| ZONA CĂI DE COMUNICĂȚIE RUTIERĂ ȘI AMENAJĂRI AFERENTE |  |
| ZONA CĂI DE COMUNICĂȚIE FEROVIARĂ ȘI AMENAJĂRI AFERENTE |  |
| ZONA CĂI DE COMUNICĂȚIE NAVALĂ ȘI AMENAJĂRI AFERENTE |  |
| ZONA CĂI DE COMUNICĂȚIE AERIANĂ ȘI AMENAJĂRI AFERENTE |  |
| APĂ |  |
| TERENURI FORESTIERE |  |
| PĂZURI ȘI PĂDURILE AVIZATE |  |
| TERENURI ÎNTRODUSE ÎN INTRAVILAN |  |
| CONȘTRUCȚII EXISTENTE |  |
| CONȘTRUCȚII EXISTENTE ACTUALIZĂRI PUG |  |

CAI DE CIRCULATIE SI TRANSPORT

- CAI DE CIRCULATIE SI TRANSPORT**

ZONA DE PROTECTIE

 - 26 m PT DRUMURI NATIONALE
 - 24 m PENTRU DRUMURI JUDETENE
 - 20 m PENTRU DRUMURI COMUNALE
 - 22 m DIN AX DE O PARTE SI DE ALTA
 - 20 m DIN AX DE O PARTE SI DE ALTA
 - 18 m DIN AX DE O PARTE SI DE ALTA

DISTANTA INTRE GAROURI SAU CONSTRUCTII SITUATE DE O PARTE SI DE ALTA A DRUMULUI

 - 26 m PT DRUMURI NATIONALE
 - 24 m PENTRU DRUMURI JUDETENE
 - 20 m PENTRU DRUMURI COMUNALE
 - 22 m DIN AX DE O PARTE SI DE ALTA
 - 20 m DIN AX DE O PARTE SI DE ALTA
 - 18 m DIN AX DE O PARTE SI DE ALTA

STRAZI

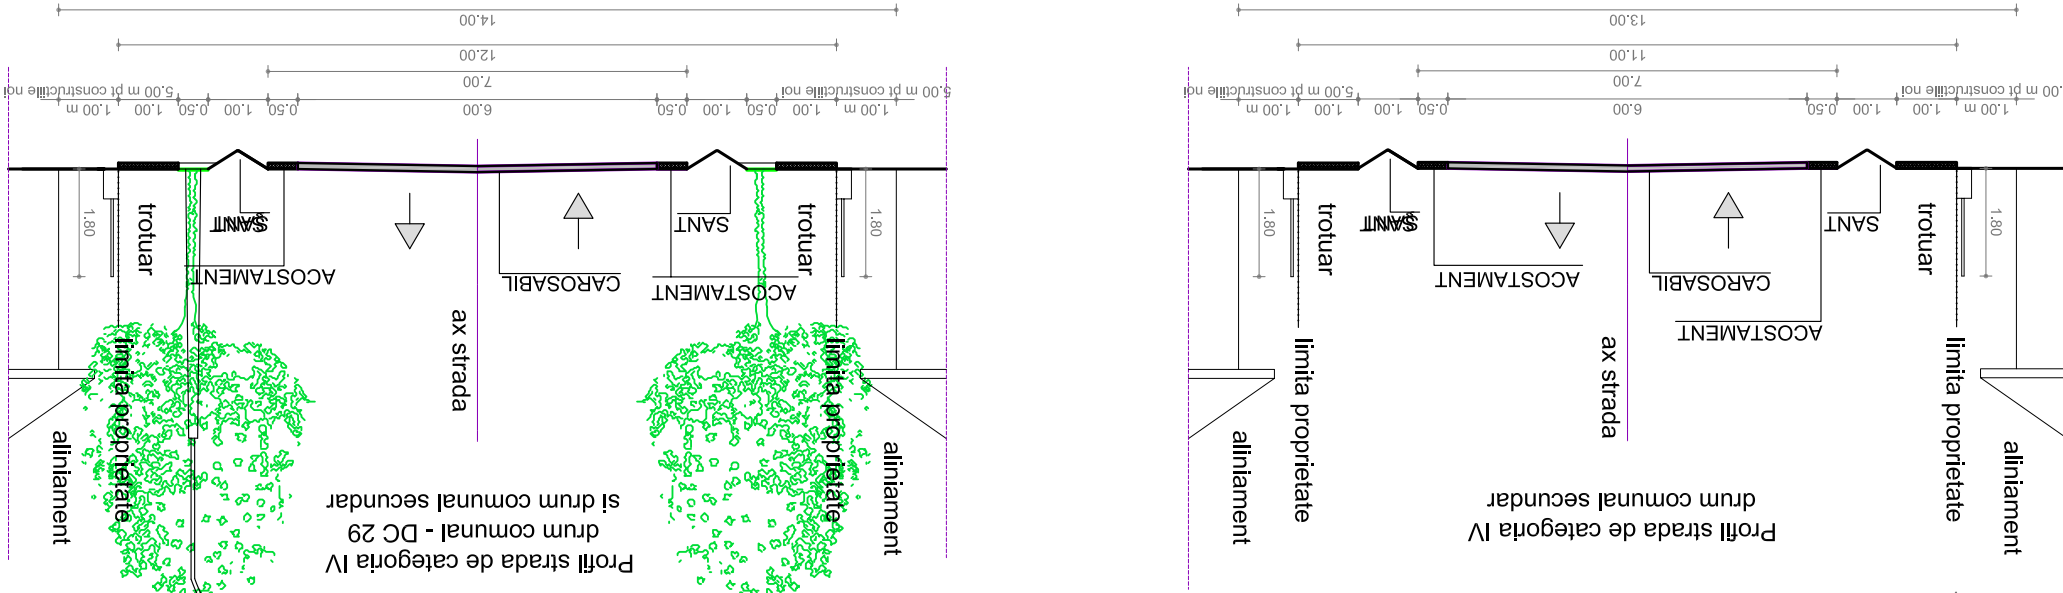
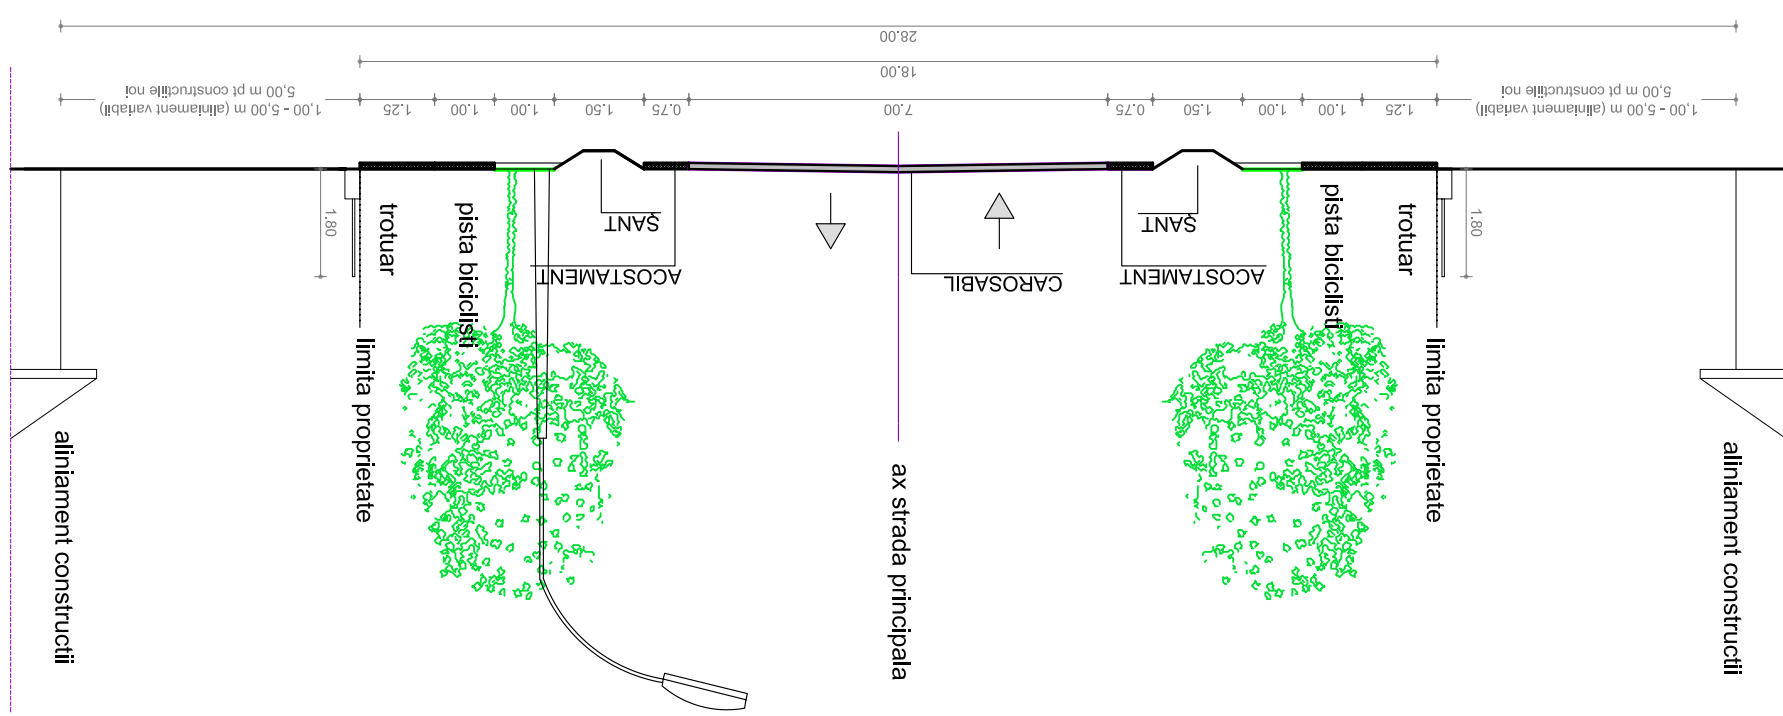
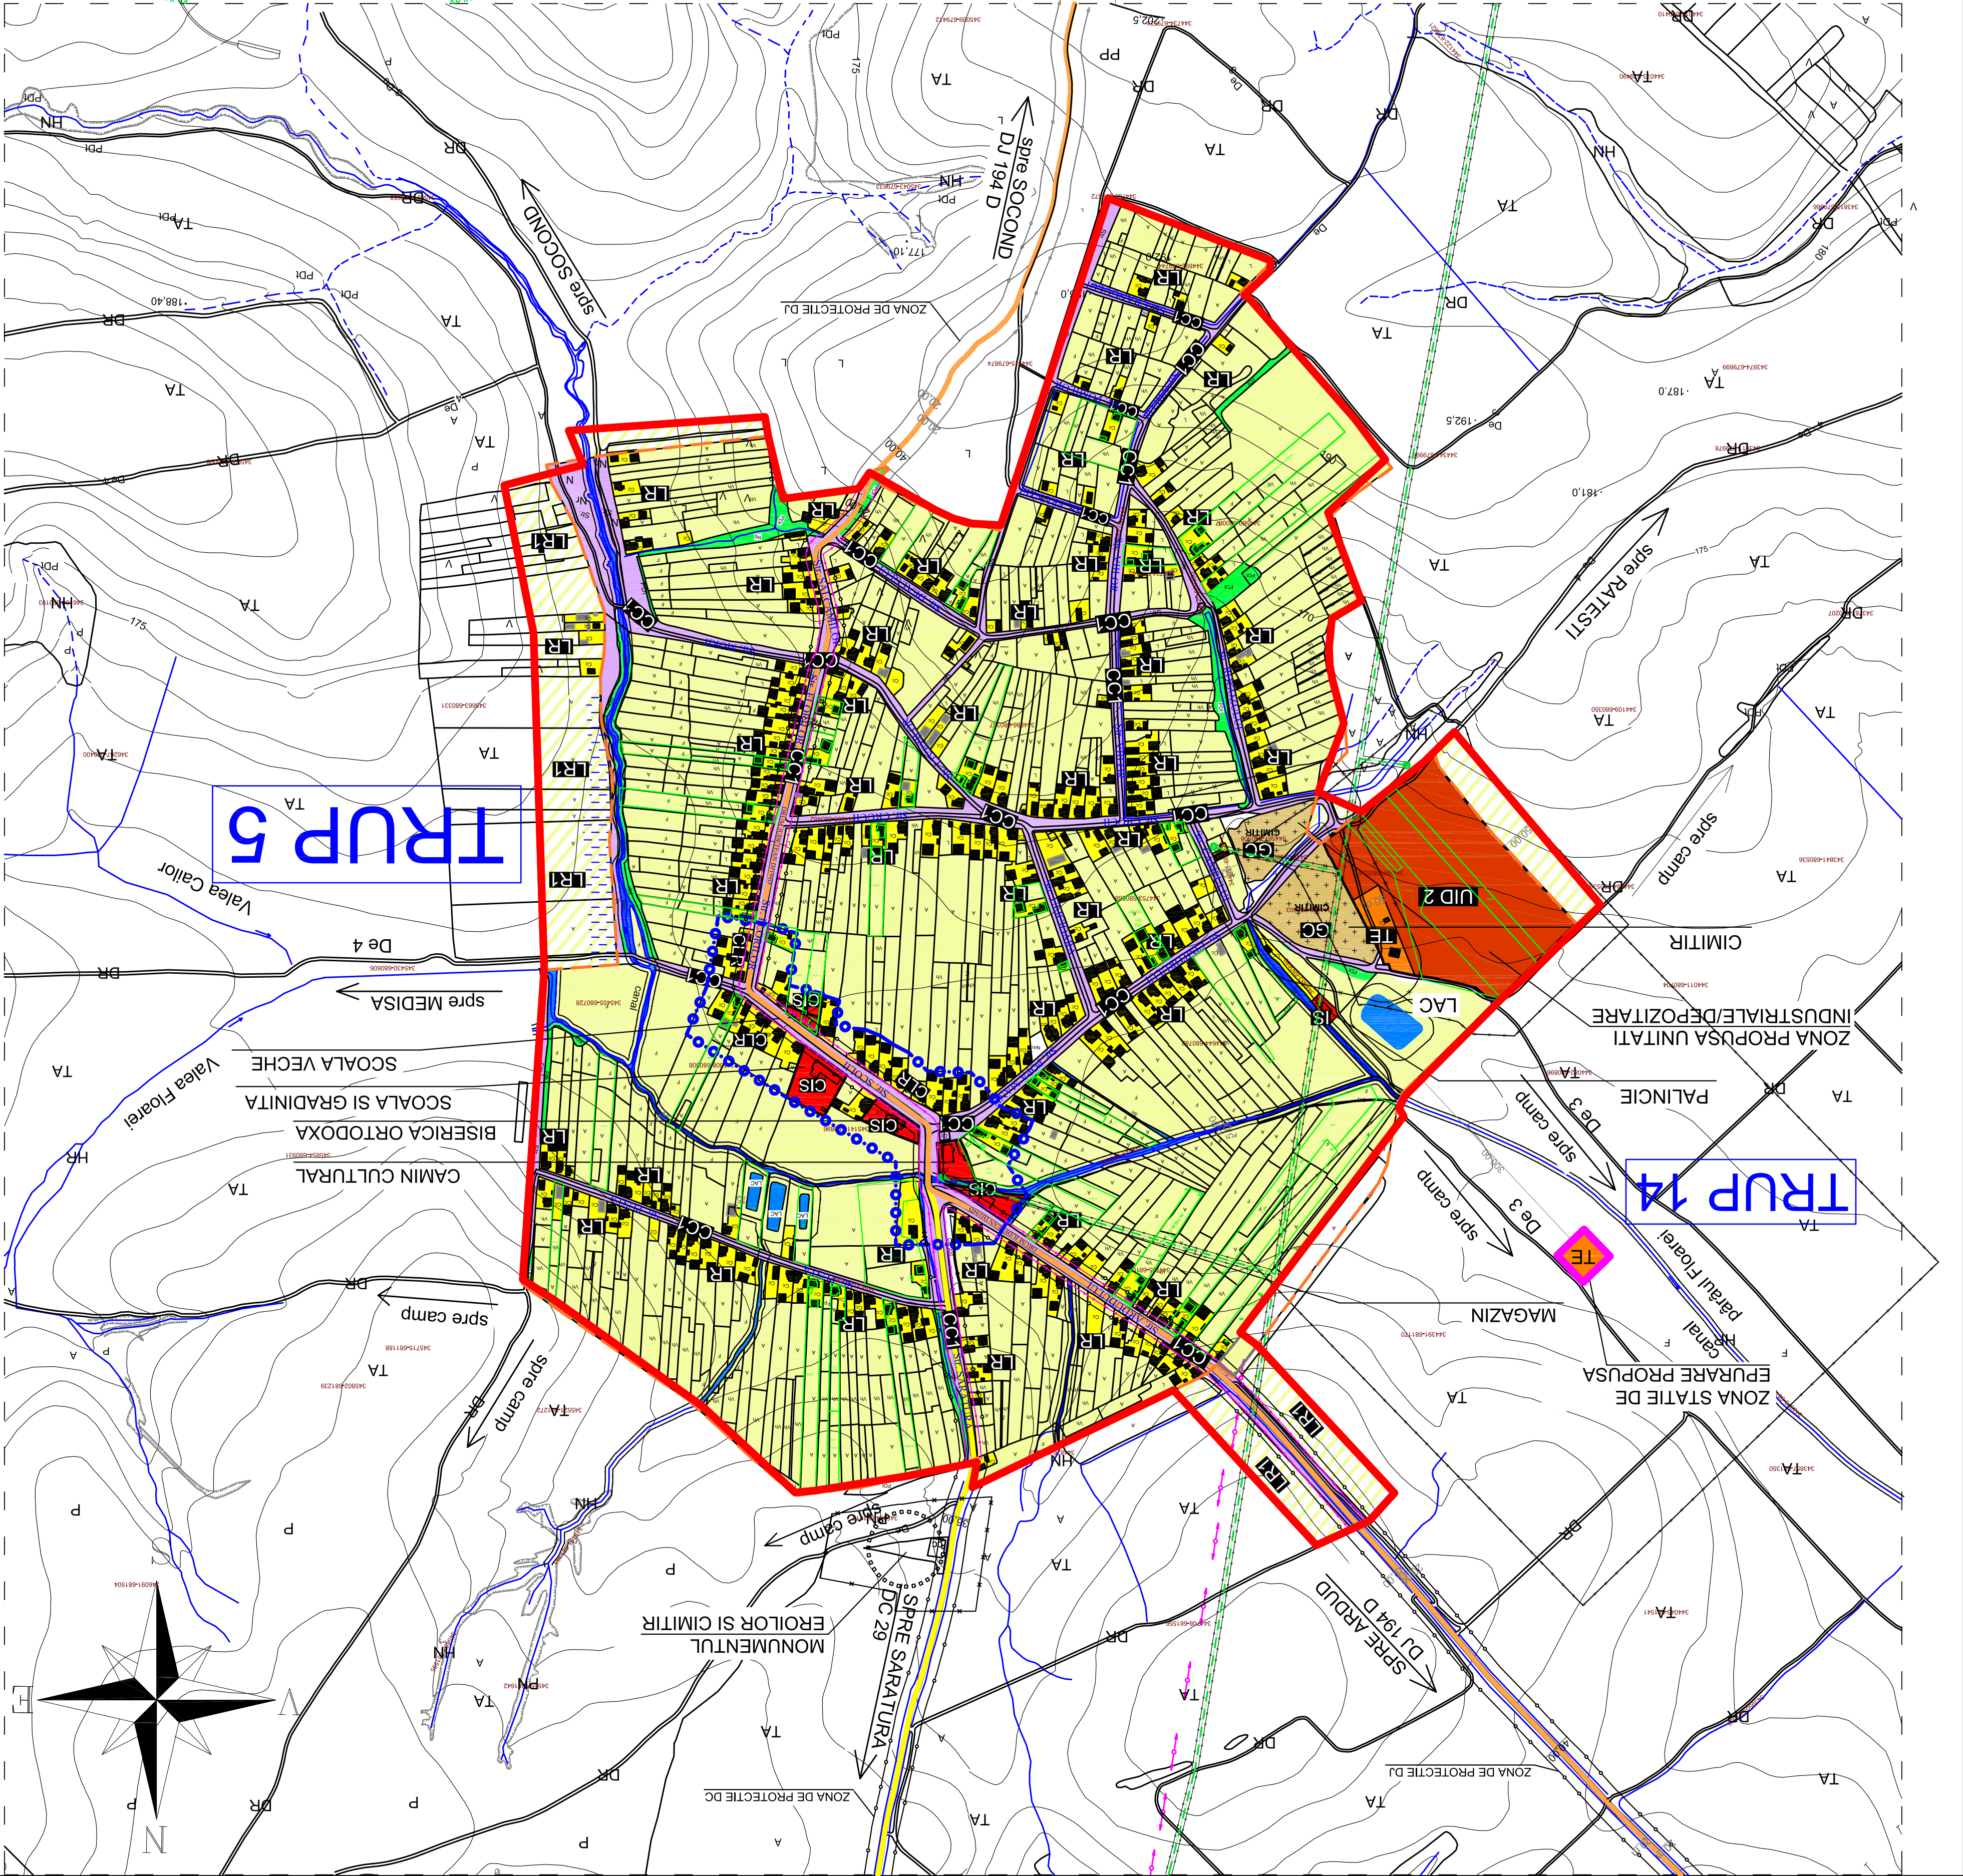
STRAZI PROPUSE PENTRU LARGIRE SI MODERNIZARE

 - DRUMURI NATIONALE
 - DRUMURI JUDETENE
 - DRUMURI COMUNALE

STRAZI PROPUSE PE TRASEE NOI

Profesiunea de inginer de drum

194 D

[illegible]