


P.U.G. PLAN URBANISTIC GENERAL
UNITATEA TERITORIAL ADMINISTRATIVA BATARCI
U1 PLAN DE INCADRARE IN TERITORIU

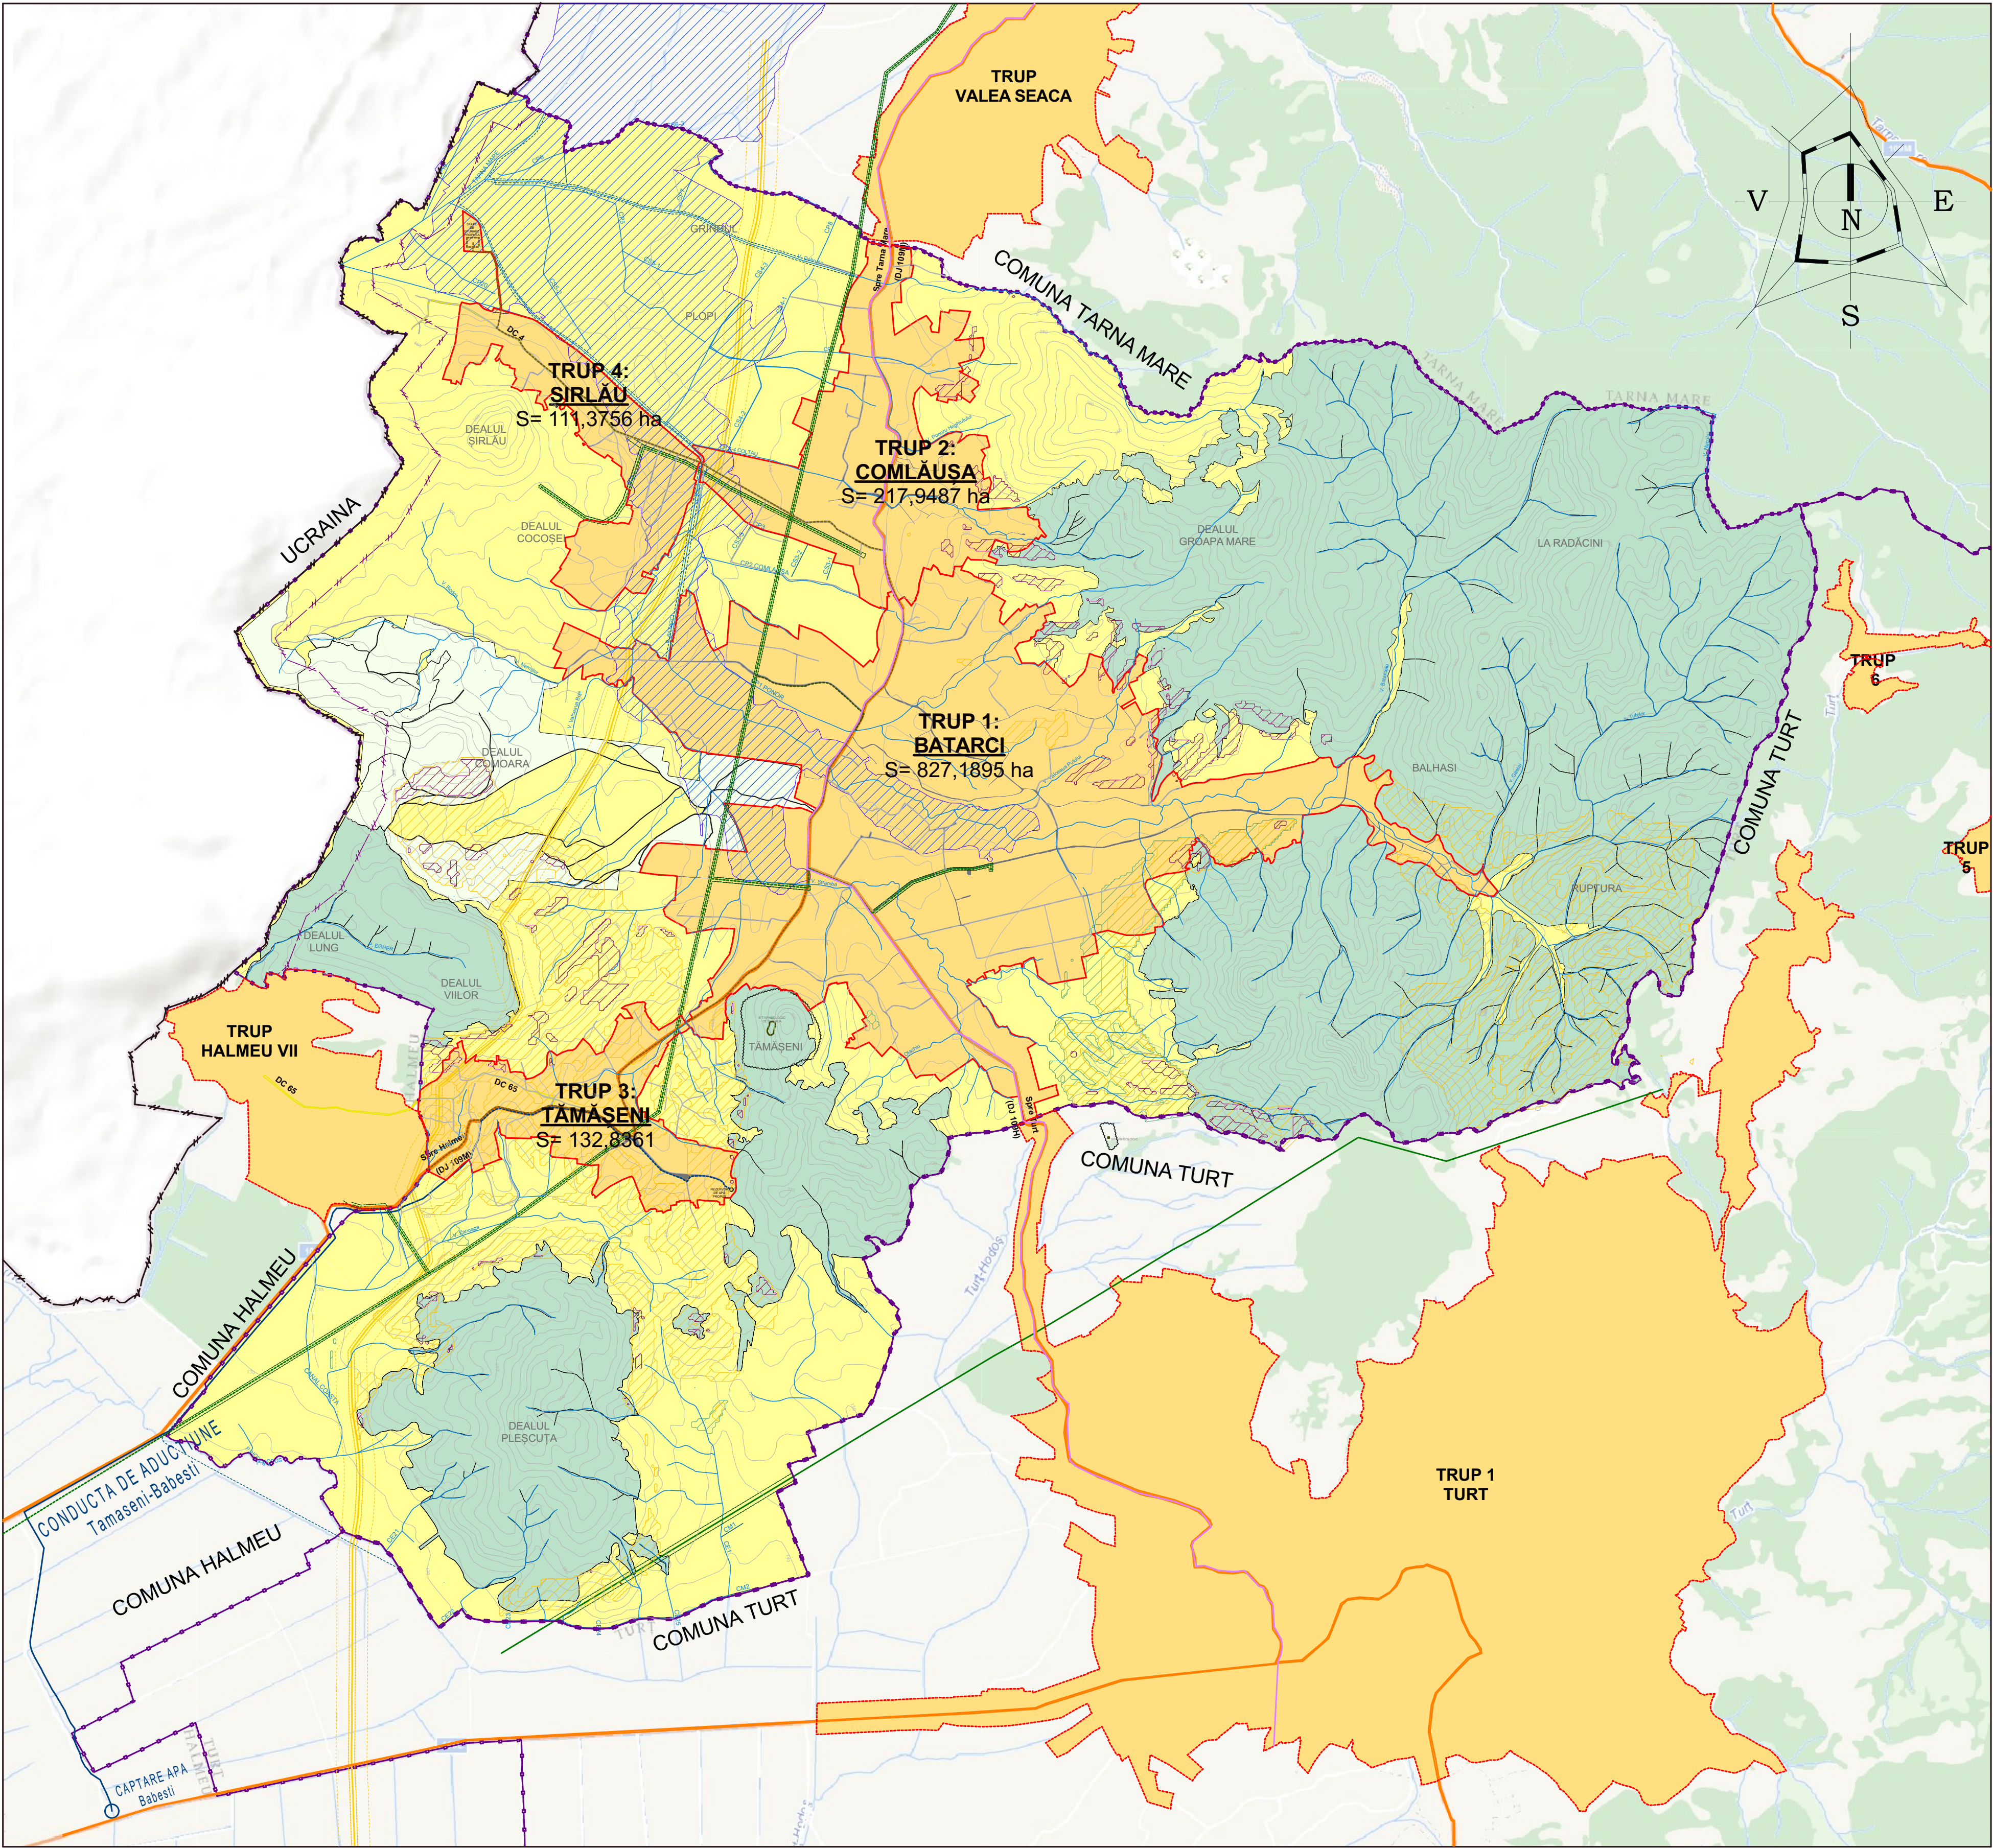

- LEGENDA
- LIMITE
- LIMITA DE FRONTIERA
 - LIMITA UNITATILOR TERITORIALE
 - LIMITA INTRAVILANULUI PROPUIS
 - LIMITA INTRAVILAN EXISTENT
 - ZONA DE PROTECTIE A LIMITEI DE FRONTIERA
- CAI DE COMUNICATIE RUTIERA
- DRUM JUDETEAN
 - DRUM COMUNAL
 - DRUM DE EXPLOATARE
- FOLOSINTA TERENURILOR
- LA ZONA PENTRU CONSTRUCTII SI FUNCTIUNI COMPATIBILE SI COMPLEMENTARE
 - A TERENURI ARABILE
 - P PASUNI
 - PD PADURI SI TERENURI FORESTIERE
 - A APE
- ALIMENTARE CU ENERGIE ELECTRICA
- EXISTENT PROPUIS
 - LINIE ELECTRICA AERIANA 20 kV CU ZONA DE PROTECTIE
 - LINIE ELECTRICA SUBTERANA 20 kV
 - LINIE ELECTRICA AERIANA 110 kV
- ALIMENTARE CU APA
- EXISTENT PROPUIS
 - ADUCTIUNE DE APA TAMASENI - BABESTI
 - REZERVOR DE INMAGAZINARE A APEI POTABILE
- CANALIZARE
- EXISTENT PROPUIS
 - RETEA MAJORA DE CANALIZARE A APEI UZATE MENAJERE
 - SPAII- STATII DE POMPARE A APEI UZATE MENAJERE
 - APA EPURATA SPRE EMISAR
- ALIMENTARE CU GAZE NATURALE
- EXISTENT PROPUIS
 - MAGISTRALA DE GAZE NATURALE CU ZONA DE PROTECTIE
- TELEKOMUNICATII
- EXISTENT PROPUIS
 - MAGISTRALA DE TELEKOMUNICATII
- ZONE CU RISC DE PRODUCERE A ALUNECARILOR DE TEREN
- CU RISC REDUS (0,05 - 0,1)
 - CU RISC MEDIU (0,1 - 0,3)
 - CU RISC MEDIU SPRE MARE (0,3 - 0,5)
- ZONE DE RISC LA INUNDATII
- ZONE INUNDABILE CU ASIGURARE DE 1%
 - DIGURI DE PAMANT
- ZONA PROTEJATA DE INTERES LOCAL

BILANT TERIRORIAL AL FOLOSINTEI SUPRAFETELOR DIN TERITORIUL ADMINISTRATIV PROPUIS

DOMENII	CATEGORII DE FOLOSINTA (ha)						
	AGRICOL		NEAGRICOL				TOTAL
	ARABIL	PASUNI	CURTI C-TII	PADURI	APE	DRUMURI	
EXTRAVILAN	2 229,42	229,18	—	2 206,23	27,57	10,57	4 702,97
INTRAVILAN	41,64	—	1 112,09	84,33	2,72	48,57	1 289,35
	2 271,06	229,18	1 112,09	2 290,56	30,29	59,14	5 992,32
% DIN TOTAL	37,90	3,82	18,55	38,23	0,50	1,00	100,00