


PUG PLAN URBANISTIC GENERAL
COMUNA ADÎNCĂTA
JUDEȚUL SUCEAVA

3.1 REGLEMENTĂRI,
ZONIFICAREA TERITORIULUI

SATUL ADÎNCĂTA
SATUL CĂLUGĂRENI
SATUL FETEȘTI

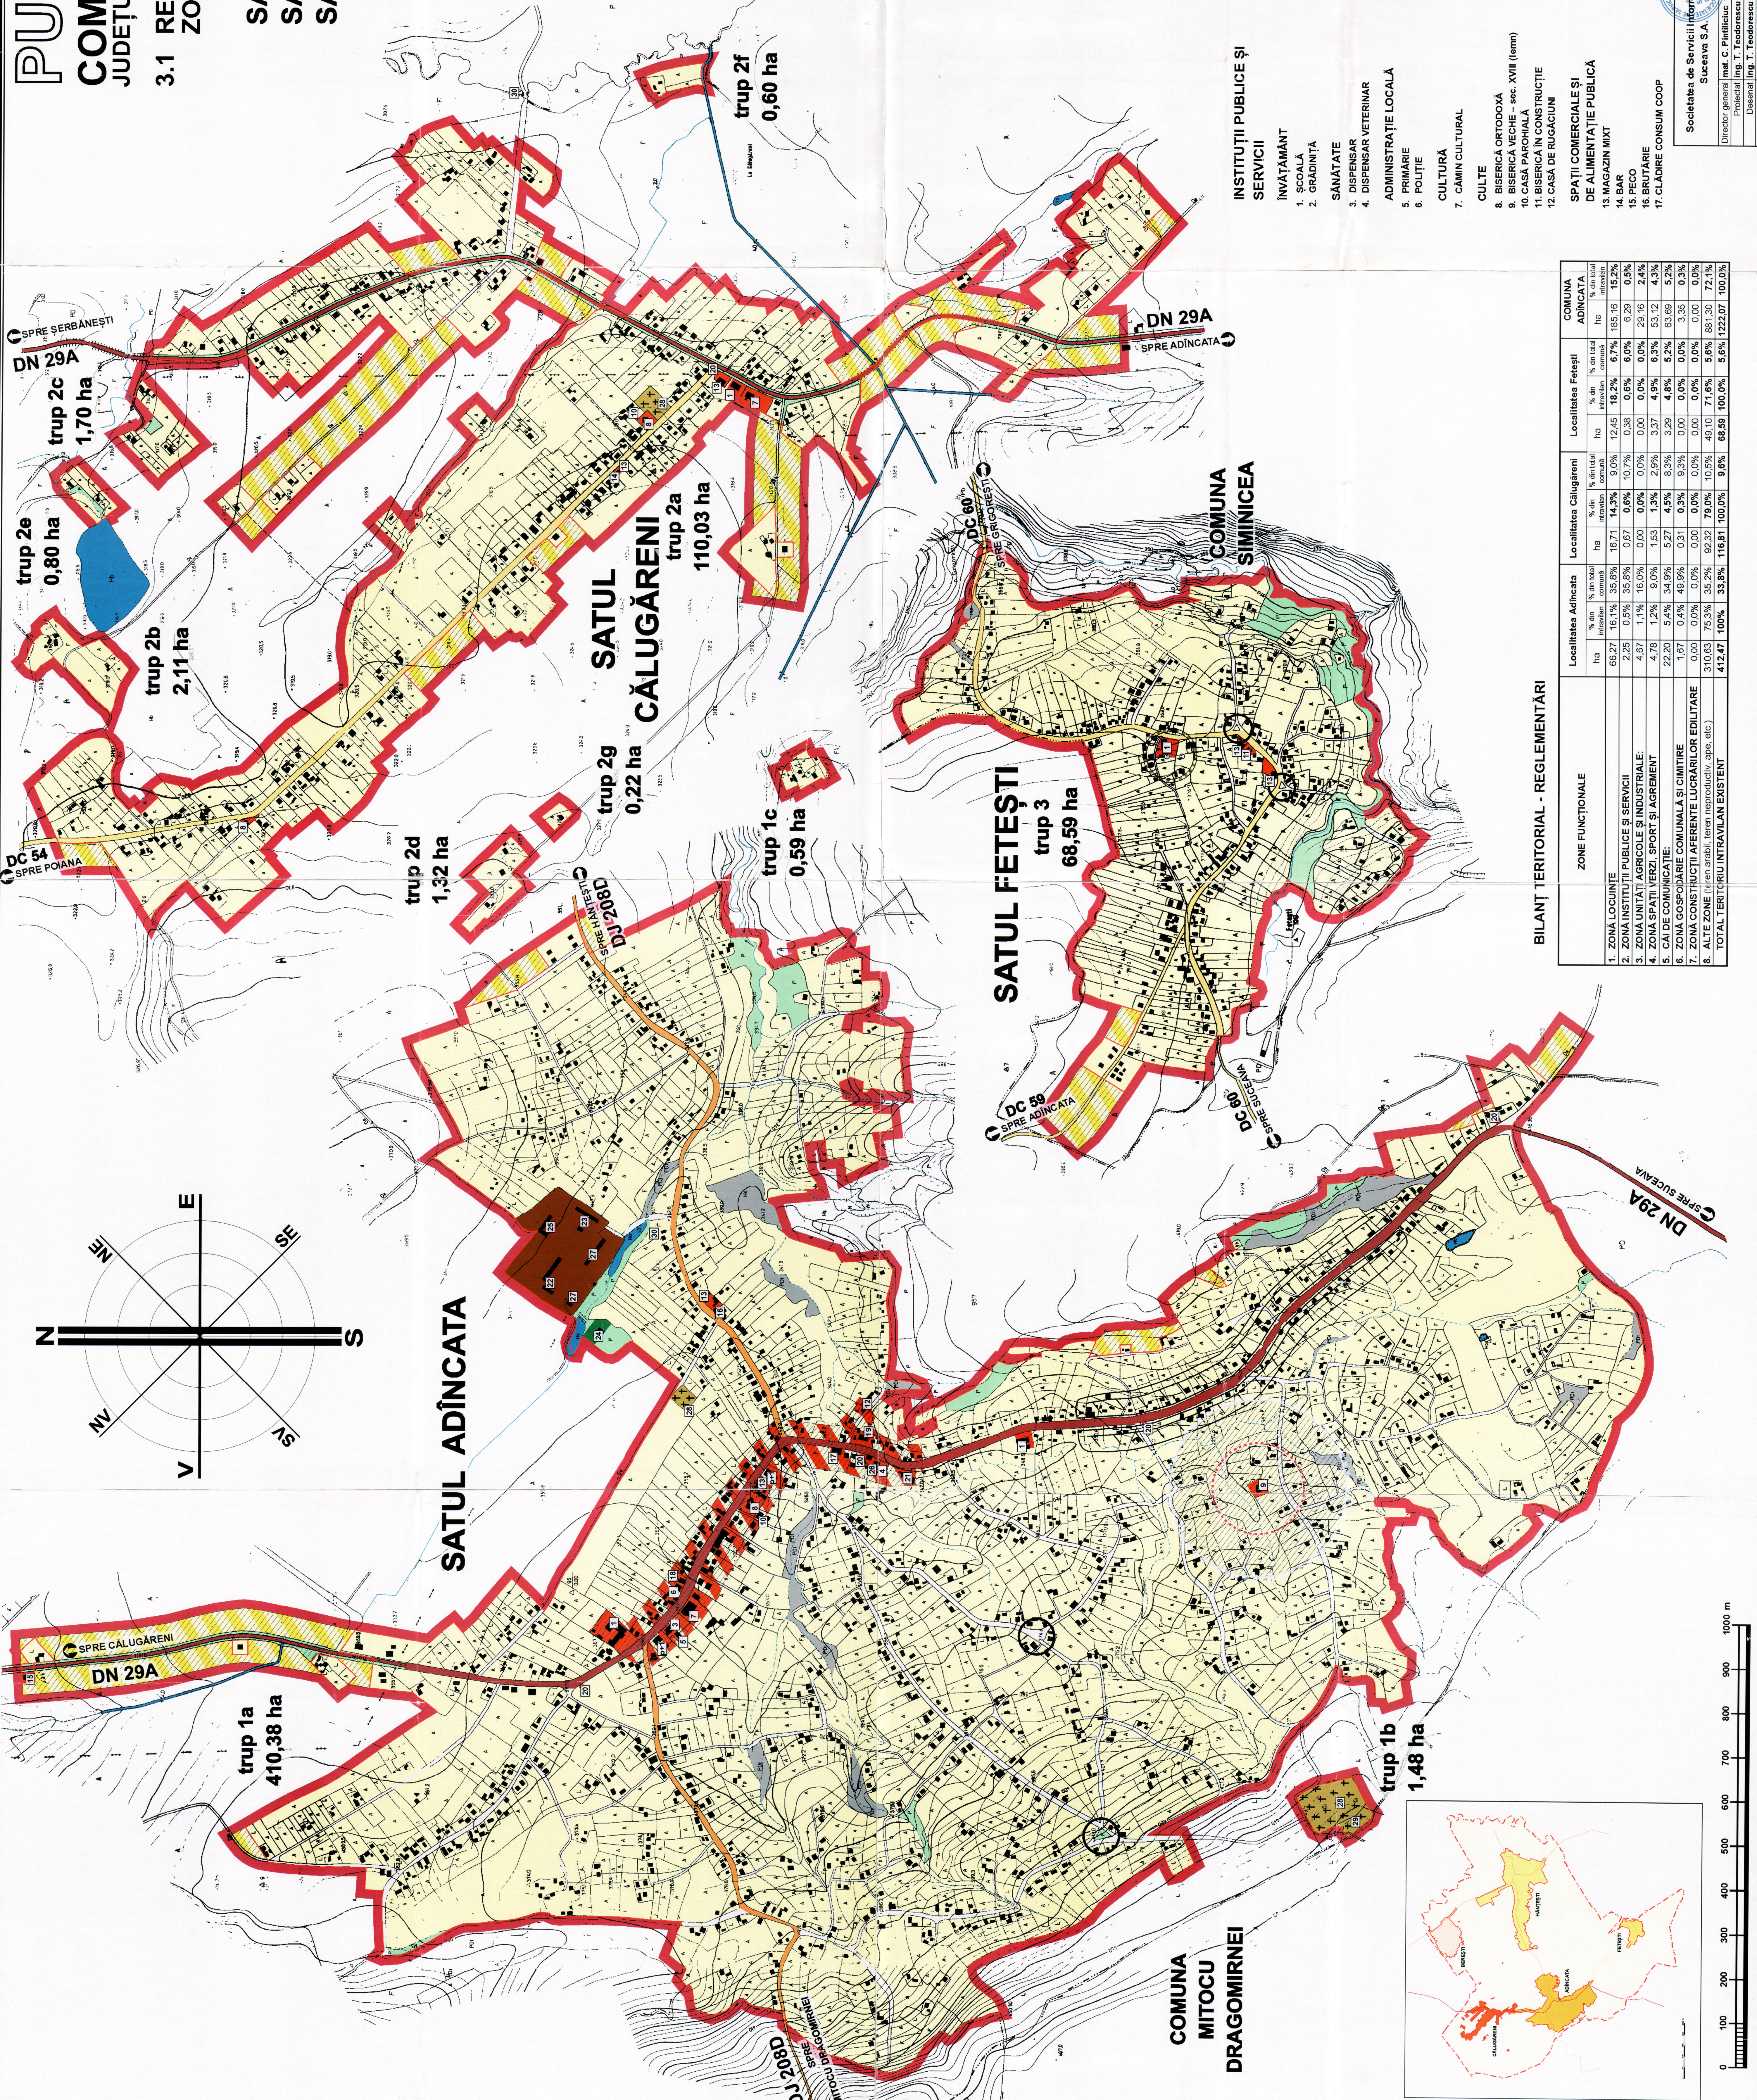

LEGENDĂ

- LIMITE**
- LIMITA TERITORIULUI COMUNEI
 - LIMITA TERITORIULUI INTRAVILAN PROPUS
 - LIMITA TERITORIULUI INTRAVILAN EXISTENT
- ZONIFICARE FUNCȚIONALĂ**
- ZONA EXTINDERE INTRAVILAN
 - ZONA CENTRALĂ ȘI ALTE ZONE COMPLEXE DE INTERES PUBLIC
 - ZONA LOCUINTE
 - ZONA UNITĂȚI AGRICOLE / INDUSTRIALE
 - PĂDURI
 - ZONA SPAȚII VERZI, SPORT ȘI AGREMENT
 - ZONA GOSPODĂRIE COMUNALĂ / CIMITIRE
 - TEREN NEPRODUCȚIV
 - GROPI DE GUNOI
 - INTERDICTIE TEMPORARĂ DE CONSTRUIRE PÂNĂ LA ÎNTOCMIREA PIZ SAU PUI
 - ZONA CONSTRUITĂ PROTEJATĂ DE ORDIN II
 - ZONA CONSTRUITĂ PROTEJATĂ DE ORDIN I
 - ZONA CONSTRUITĂ PROTEJATĂ DE ORDIN 0
 - ZONA PROTECTIE ȘI NUMĂR ORDINE SIT ARHEOLOGIC
 - DRUMURI NAȚIONALE / JUDEȚENE
 - DRUMURI COMUNALE
 - STRĂZI, UȘTE
- APE**
- LACURI, BĂLȚI
 - RAURI, CANALE
 - PARAIE
 - PARAIE NEPERMANENTE

INSTITUȚII PUBLICE ȘI SERVICII

- SERVICII
- 18. POȘTA
 - 19. FILIALA BANCA AGRICOLĂ
 - 20. STAȚIE AUTO

UNITĂȚI INDUSTRIALE ȘI AGRICOLE

- 21. MOARA
- 22. FABRICĂ DE SĂPUN
- 23. SEDIU AGRONOMIC
- 24. SAIVAN
- 25. SECȚIE FABRICARE CALABURI
- 26. ATELIER TAMPLĂRIE
- 27. CÂNTAR AUTOVEHICULE

UNITĂȚI DE GOSPODĂRIE COMUNALĂ

- 28. CIMITIR ORTODOX
- 29. CIMITIR PENTECOSTAL
- 30. ZONA ACCES P.S.I.

CULTE

- 8. BISERICĂ ORTODOXĂ
- 9. BISERICĂ VECHIE - sec. XVII (lemn)
- 10. CASĂ PAROHIALĂ
- 11. BISERICĂ ÎN CONSTRUCȚIE
- 12. CASĂ DE RUGĂCIUNI

SPATII COMERCIALE ȘI DE ALIMENTAȚIE PUBLICĂ

- 13. MAGAZIN MIXT
- 14. BAR
- 15. PECO
- 16. BRUTĂRIE
- 17. CLADIRE CONSUM COOP

BILANȚ TERITORIAL - REGLEMENTĂRI

ZONA FUNCȚIONALĂ	Localitatea Adâncăta		Localitatea Călugăreni		Localitatea Fetești		COMUNA ADÎNCĂTA	
	ha	% din total	ha	% din total	ha	% din total	ha	% din total
1. ZONA LOCUINTE	69,27	16,1%	35,8%	18,71	14,3%	9,0%	12,45	6,7%
2. ZONA INSTITUȚII PUBLICE ȘI SERVICII	2,25	0,5%	35,8%	0,67	0,6%	10,7%	0,3%	0,6%
3. ZONA UNITĂȚI AGRICOLE ȘI INDUSTRIALE	4,87	1,1%	16,0%	0,00	0,0%	0,0%	0,0%	0,0%
4. ZONA SPAȚII VERZI, SPORT ȘI AGREMENT	4,78	1,2%	9,0%	1,53	1,3%	2,9%	3,37	4,9%
5. CĂI DE COMUNICAȚIE	22,20	5,4%	34,9%	5,27	4,5%	6,3%	3,26	4,8%
6. ZONA GOSPODĂRIE COMUNALĂ ȘI CIMITIRE	1,97	0,4%	49,9%	0,31	0,3%	9,3%	0,00	0,0%
7. ZONA CONSTRUCȚII AFERENTE LUCRĂRILOR EDITARE	0,00	0,0%	0,0%	0,00	0,0%	0,0%	0,00	0,0%
8. ALTE ZONE (teren arabil, teren neproducător, ape etc.)	310,63	75,3%	35,2%	92,32	79,0%	48,10	71,6%	5,6%
TOTAL TERITORIUL INTRAVILAN EXISTENT	412,47	100%	33,8%	116,81	100,0%	66,59	100,0%	5,6%
TOTAL TERITORIUL INTRAVILAN PROPUȘ	1222,07							100,0%

Societatea de Servicii Informaticale Suceava S.A.
Director general: Ing. C. Păltulea
Proiectant: Ing. T. Teodorușcu
Verificator: Ing. V. Popovici

Beneficiar: Consiliul Local al comunei Adâncăta
Proiect: Plan Urbanistic General
Scara: 1:5000
Faza: P.U.G.

REGLEMENTĂRI,
ZONIFICAREA TERITORIULUI

Planșa 3.1