

# P.U.G. COMUNA ARBORE ÎNCADRAREA ÎN TERITORIU

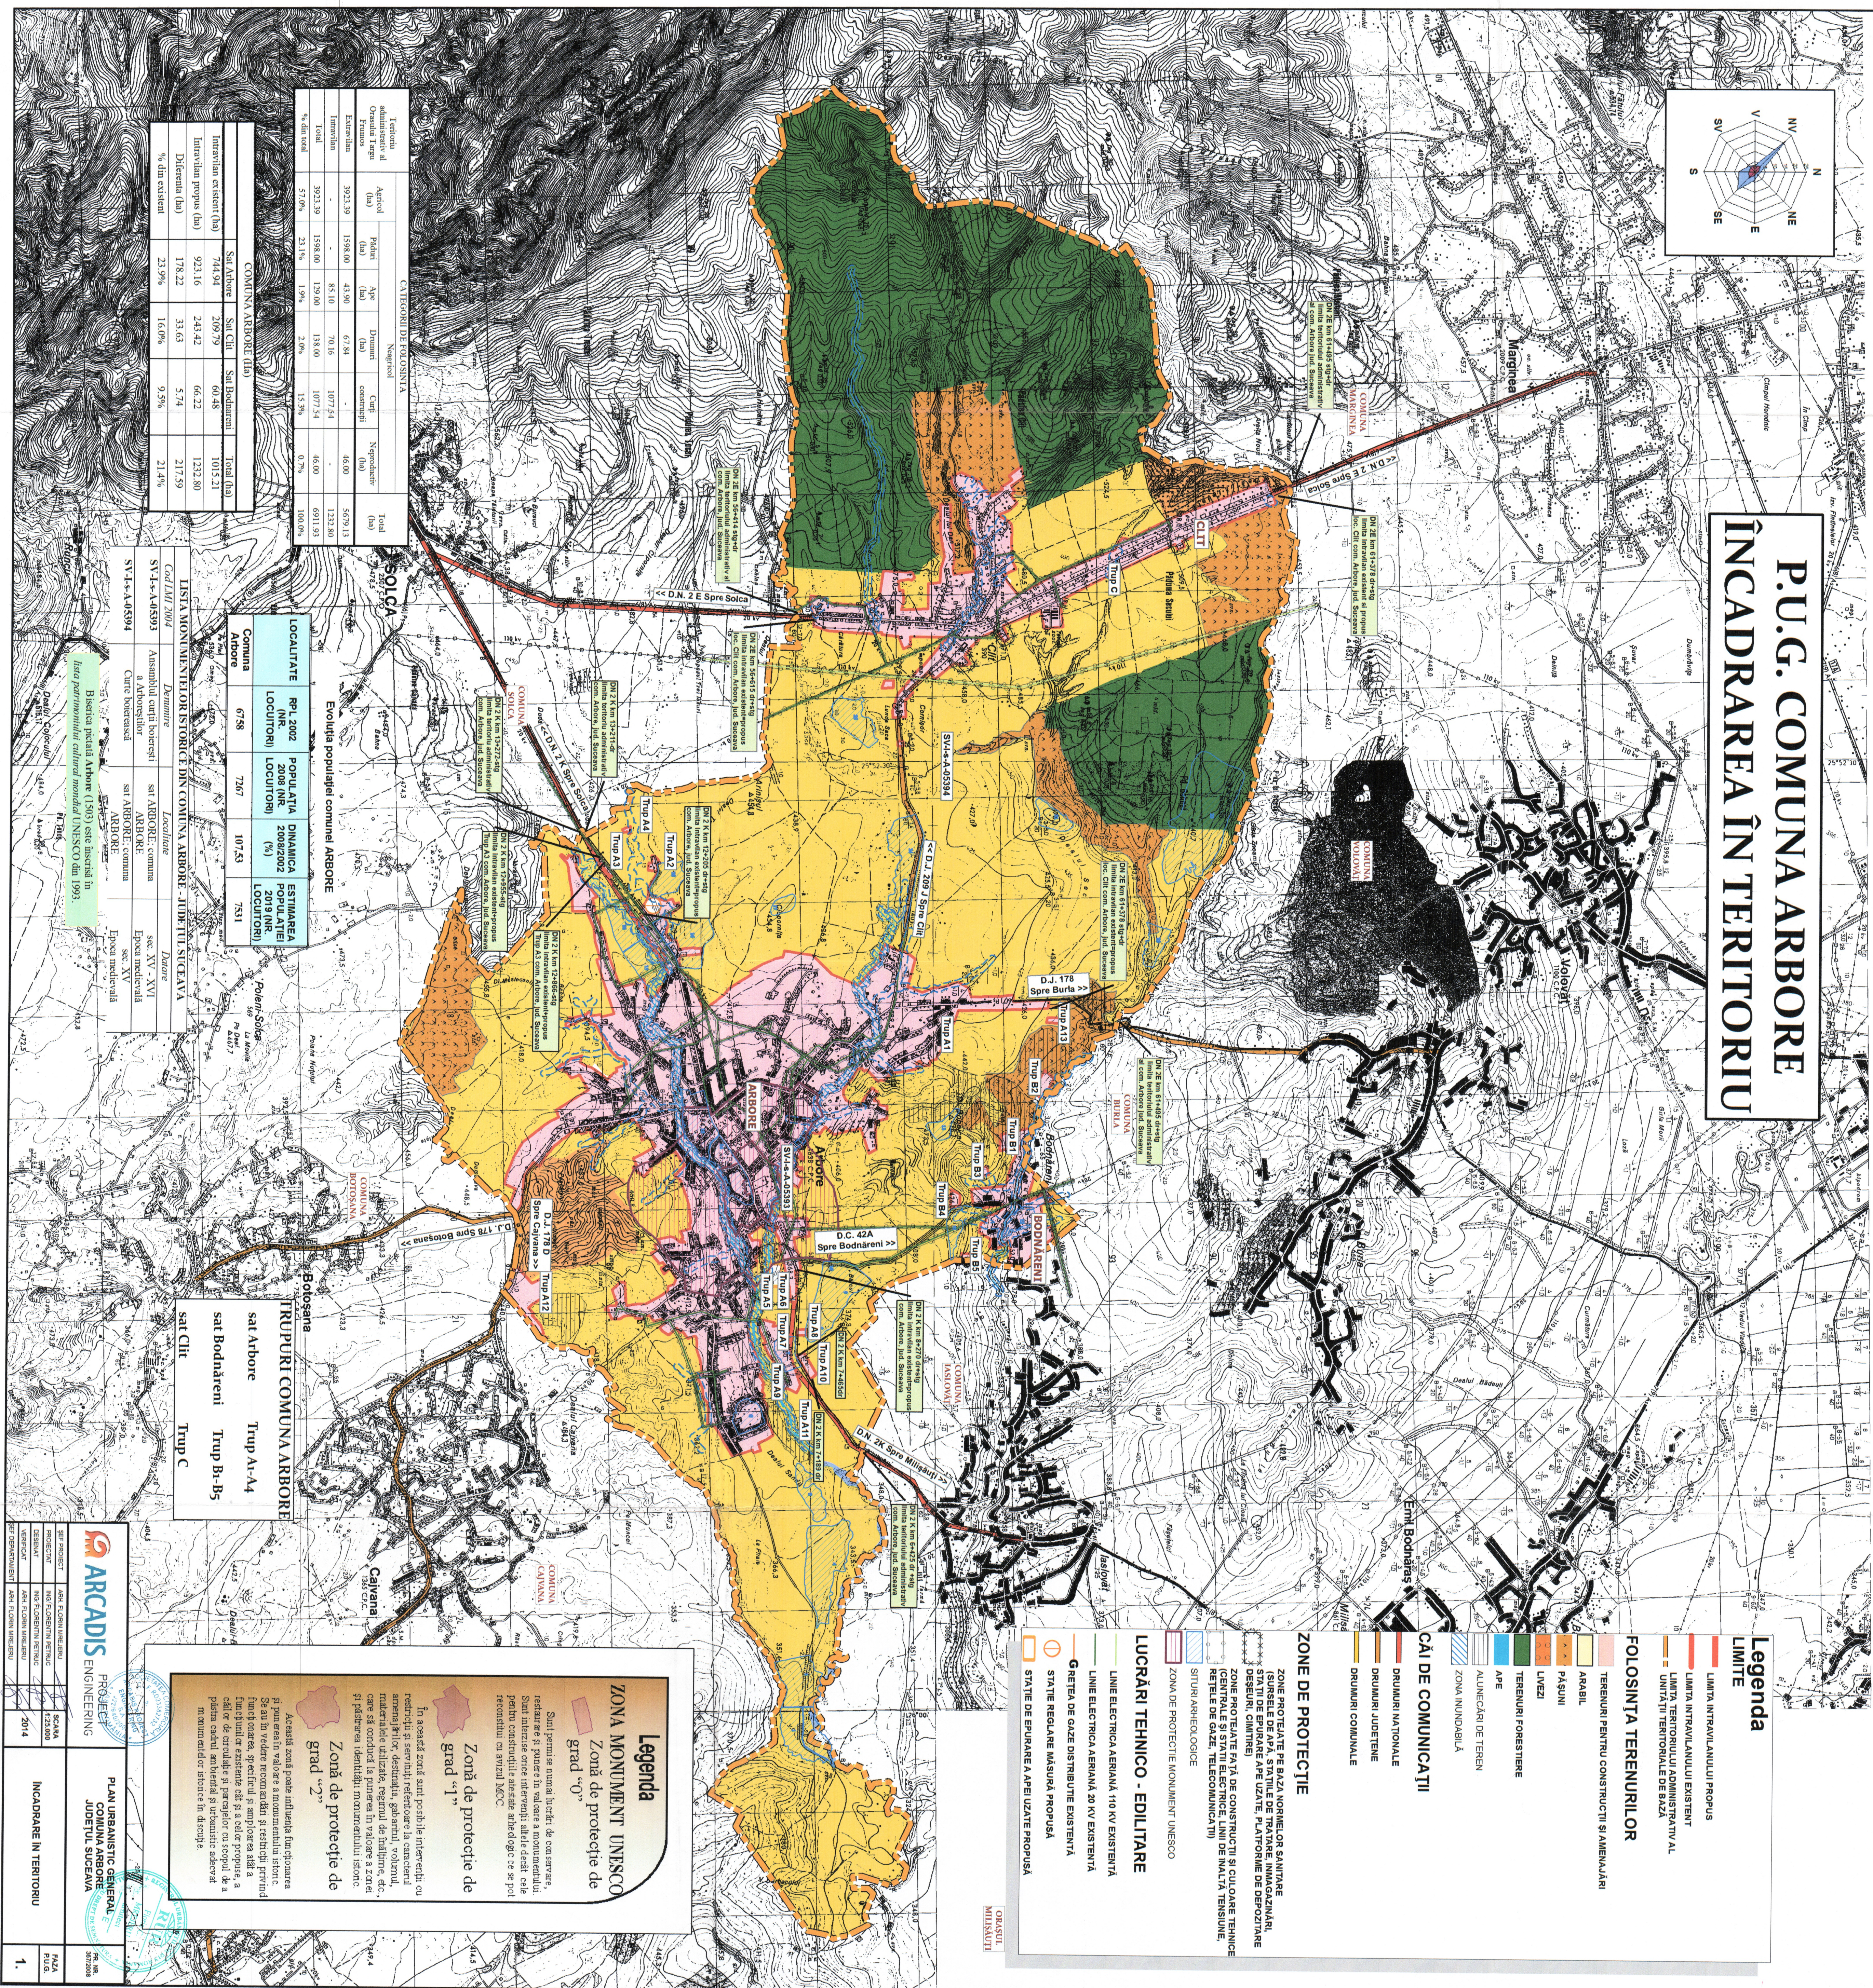
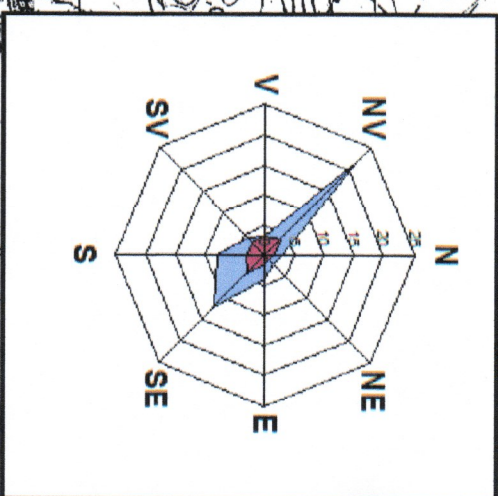



COMUNA ARBORE (ha)			
Intravilan existent (ha)	744.94	209.79	1015.21
Intravilan propriu (ha)	923.16	243.42	1232.80
Diferenta (ha)	178.22	33.63	217.39
% din existent	23.9%	16.0%	21.4%

LOCALITATE	RPL 2002 (NR. LOCUTORI)	POPULATIA 2008 (NR. LOCUTORI)	DINAMICA 2008/2002 (%)	ESTIMAREA POPULATIEI 2019 (NR. LOCUTORI)
Comuna Arbore	6758	7267	107,53	7531

LISTA MONUMENTELOR ISTORICE DIN COMUNA ARBORE - JUDEȚUL SUCEAVĂ

SV-I-s-A-05393	Ansambul curții boierești a Arhiepiscopilor	sat ARBORE; comuna ARBORE	sec. XV - XVI
SV-I-s-A-05394	Curte boierească	sat ARBORE; comuna	Epoca medievală sec. XV

Biserica pictată Arbore (1503) este înscrisă în lista patrimoniului cultural mondial UNESCO din 1993

TRUPURI COMUNA ARBORE	
sat Arbore	Trup A1-A4
sat Bodnăreni	Trup B1-B5
sat Clit	Trup C


PR. NR. 367/2000	FAZA P.U.G.	1.
---------------------	----------------	----


