
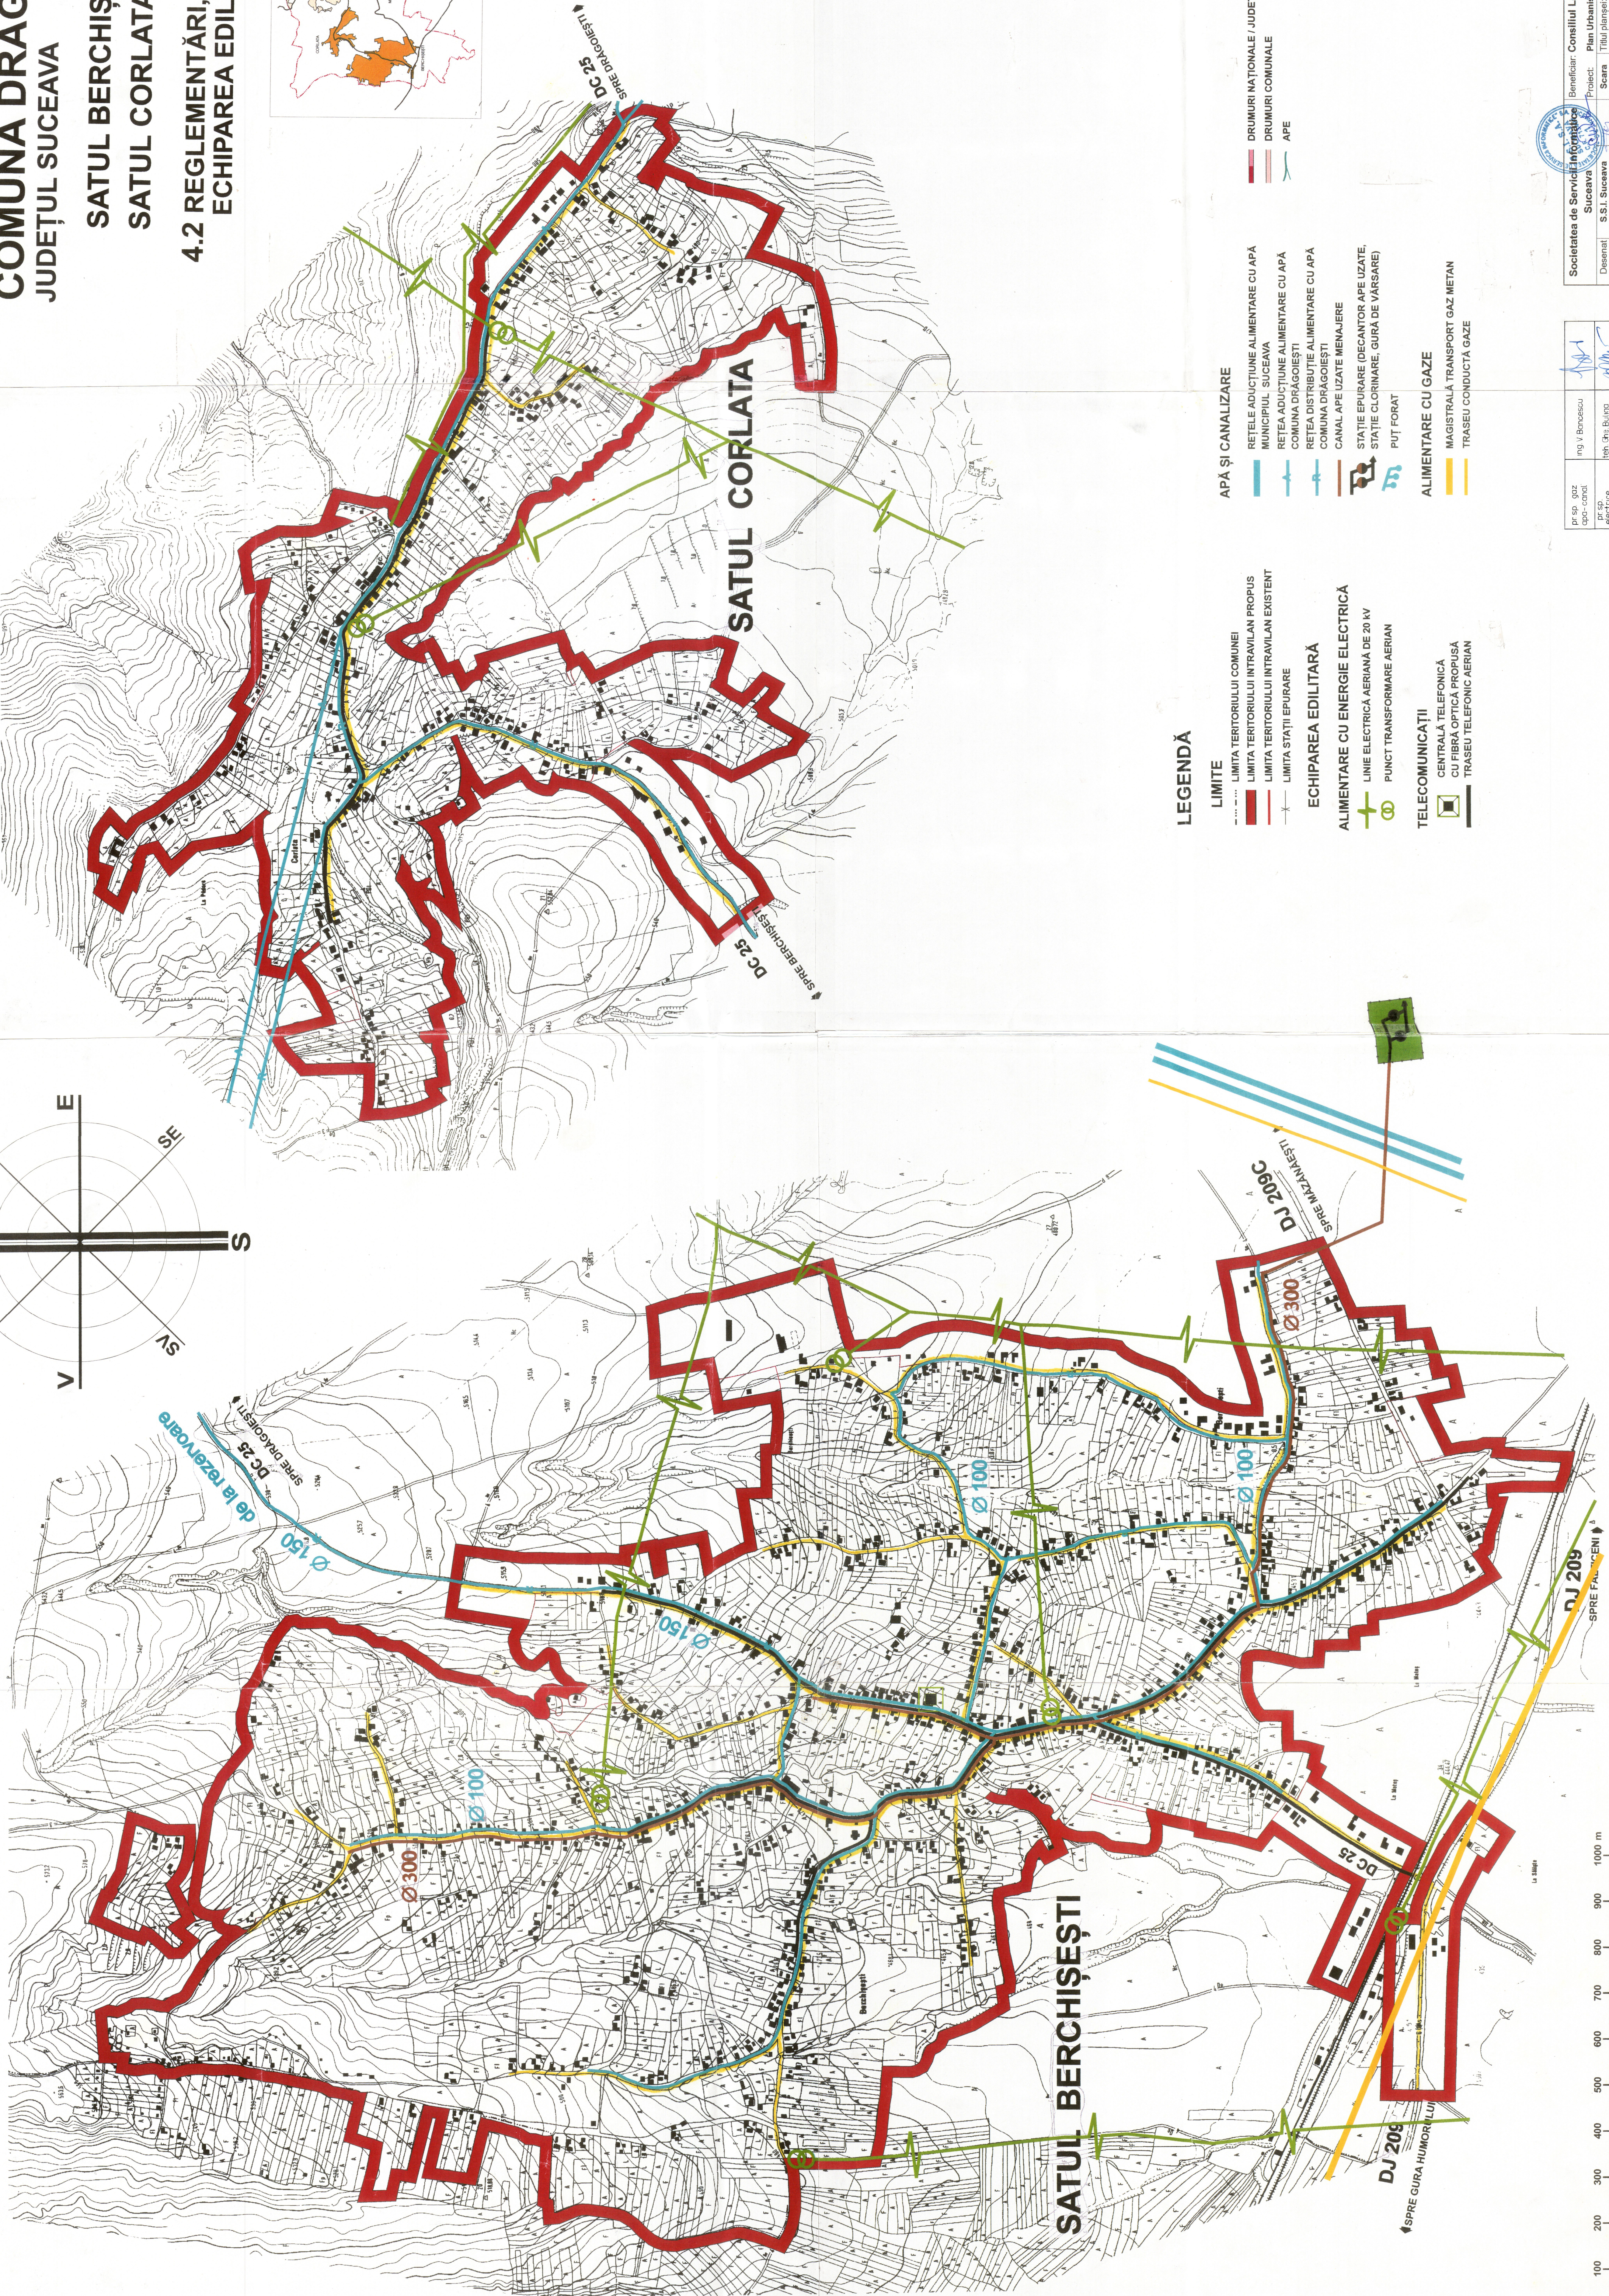


PUG
PLAN URBANISTIC
GENERAL
COMUNA DRĂGOIEȘTI
JUDEȚUL SUCEAVA

SATUL BERCHIȘEȘTI
SATUL CORLATA


4.2 REGLEMENTĂRI,
ECHIPAREA EDILITARĂ

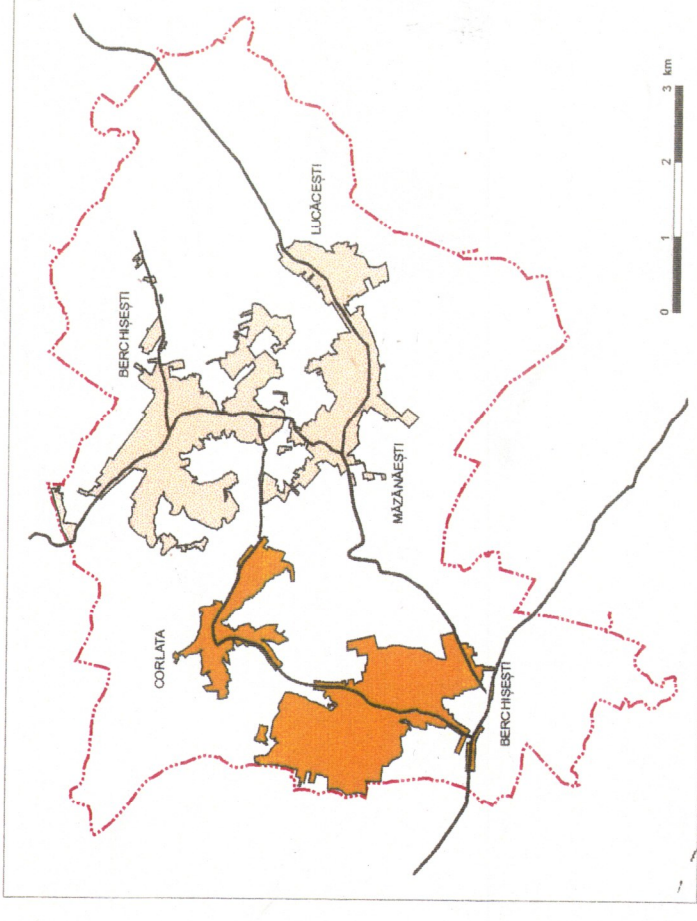

LEGENDĂ

- LIMITE**
- LIMITA TERITORIULUI COMUNEI
 - LIMITA TERITORIULUI INTRAVILAN PROPRIU
 - LIMITA TERITORIULUI INTRAVILAN EXISTENT
 - LIMITA STĂȚII EPURARE
- ECHIPAREA EDILITARĂ**
- LINEE CU ENERGIE ELECTRICĂ
 - PUNCT TRANSFORMARE AERIAN
 - CENTRALĂ TELEFONICĂ
 - CU FIBRĂ OPTICĂ PROPUȘĂ
 - TRASEU TELEFONIC AERIAN

- APĂ ȘI CANALIZARE**
- RETELE ADUCTIUNE ALIMENTARE CU APĂ
 - MUNICIPIUL SUCEAVA
 - RETEA ADUCTIUNE ALIMENTARE CU APĂ
 - COMUNA DRĂGOIEȘTI
 - RETEA DISTRIBUTIE ALIMENTARE CU APĂ
 - COMUNA DRĂGOIEȘTI
 - CANAL APE UZATE MENAJERE
 - STĂȚIE EPURARE (DECANTOR APE UZATE)
 - STĂȚIE CLORINARE, GURĂ DE VARSARE
 - PUȚ FORAT
- ALIMENTARE CU GAZE**
- MAGISTRALĂ TRANSPORT GAZ METAN
 - TRASEU CONDUCTĂ GAZE

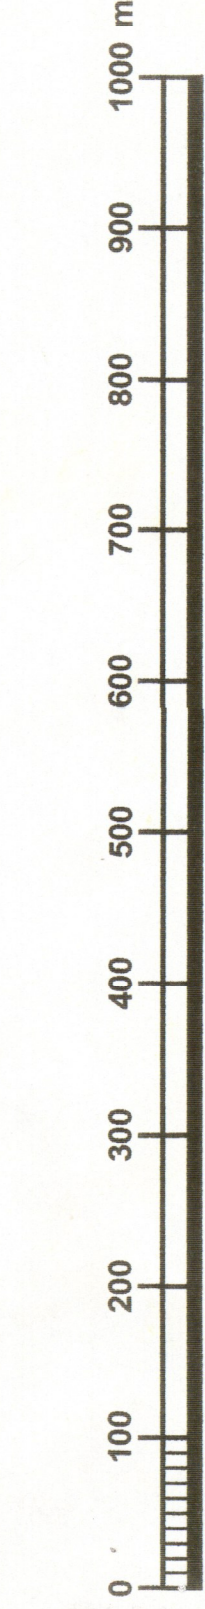

pr. sp. gaz	ing. V. Bărbulescu
ap. sp. canal.	teh. dr. B. Bărbulescu
ap. sp. telecom.	teh. dr. B. Bărbulescu

Societatea de Servicii Informatic	
Suceava	Beneficiar: Consiliul Local al comunei Drăgoiești
SS.I. Suceava	Proiect: Plan Urbanistic General
SS.I. Suceava	Scara: Titlu planșei: 1:5000
SS.I. Suceava	Verificat: REGLEMENTĂRI, ECHIPAREA EDILITARĂ
SS.I. Suceava	Verificat: arh. V. Popovici
SS.I. Suceava	Verificat: arh. V. Popovici

Contract	Plan Urbanistic General
Faza:	REGLEMENTĂRI, ECHIPAREA EDILITARĂ
P.U.G.	Planșă 4.2