

PUG

PLAN URBANISTIC
GENERAL

comuna
DARMANESTI
JUDEȚUL SUCEAVA

5.1 ALIMENTARE CU APĂ ȘI
CANALIZARE

5.2 ECHIPAREA EDILITARĂ
ELECTRICE, TELEFOANE.

satul DANILA
satul MARITEIA MICA
scara 1:5000

LEGENDA

• ALIMENTARE CU ENERGIE ELECTRICA

EXISTENT

PTA POST DE TRANSFORMARE AERIAN

LINEE ELECTRICE AERIANE DE MEDIE TENSIUNE 20 KV

• TELECOMUNICATII

EXISTENT

CENTRALA TELEFONICA

TRASEU TELEFONIC AERIAN

• ALIMENTARE CU APA SI CANALIZARE

PROPOS


ZONA CAPTARE

REZERVOR INMAGAZINARE

CONDUCTA APA POTABILA

CANAL PENTRU APE UZATE MENAJERE

STATIE EPURARE APE UZATE MENAJERE

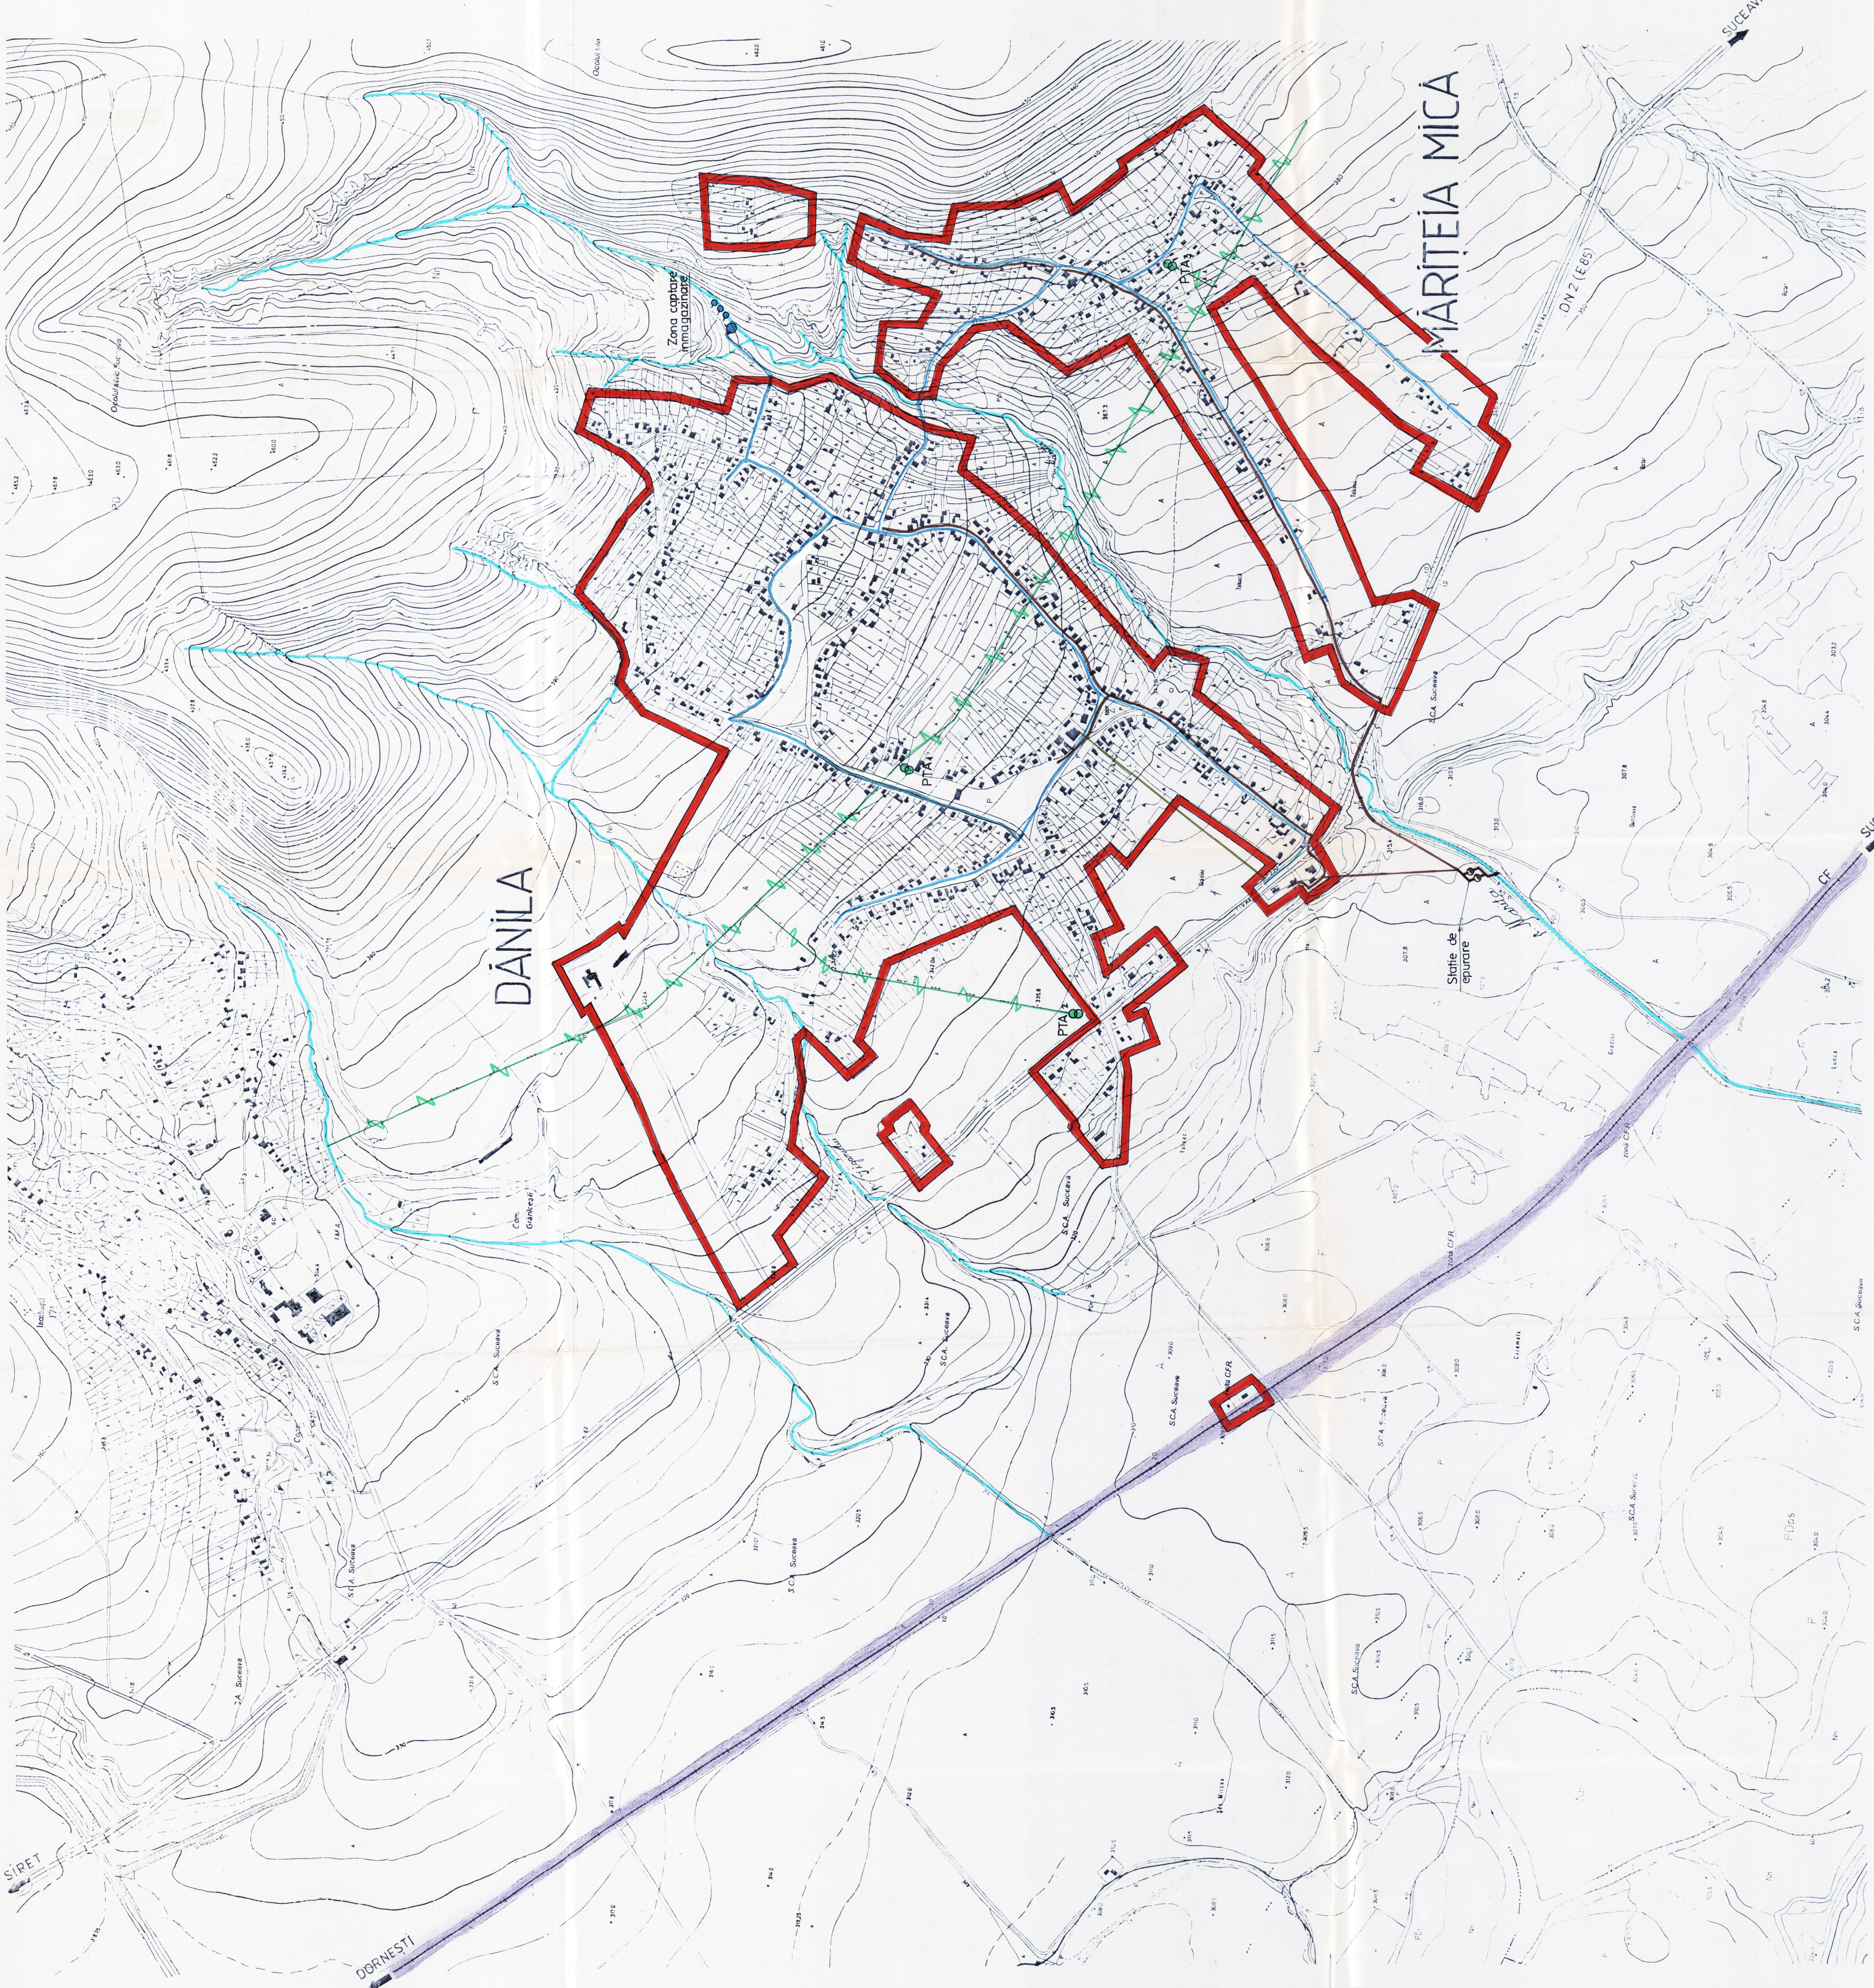

Q. 250	SC. PROIECT. BUCOVINA SA	Director LOCAL DARMANESTI	CONTINUT NR. 9782
PLANSA	SUCEAVA	Proiectant PUG COMUNA DARMANESTI	PLAN COORDONATOR REȚELE
52		Ing. JIȚARIUC M. I. 5000	
		Ing. JIȚARIUC M. I. 5000	
		Ing. SAVANILIP D. 5000	
		Ing. BACALUTAA C. 5000	