PUG PLAN URBANISTIC GENERAL

Comuna DARMANESTI

Judetul SUCEAVA

3.REGLEMENTARI

ZONIFICAREA TERITORIULUI

satul DÀNILA

satul MARITEIA MICA

scara 1:5000

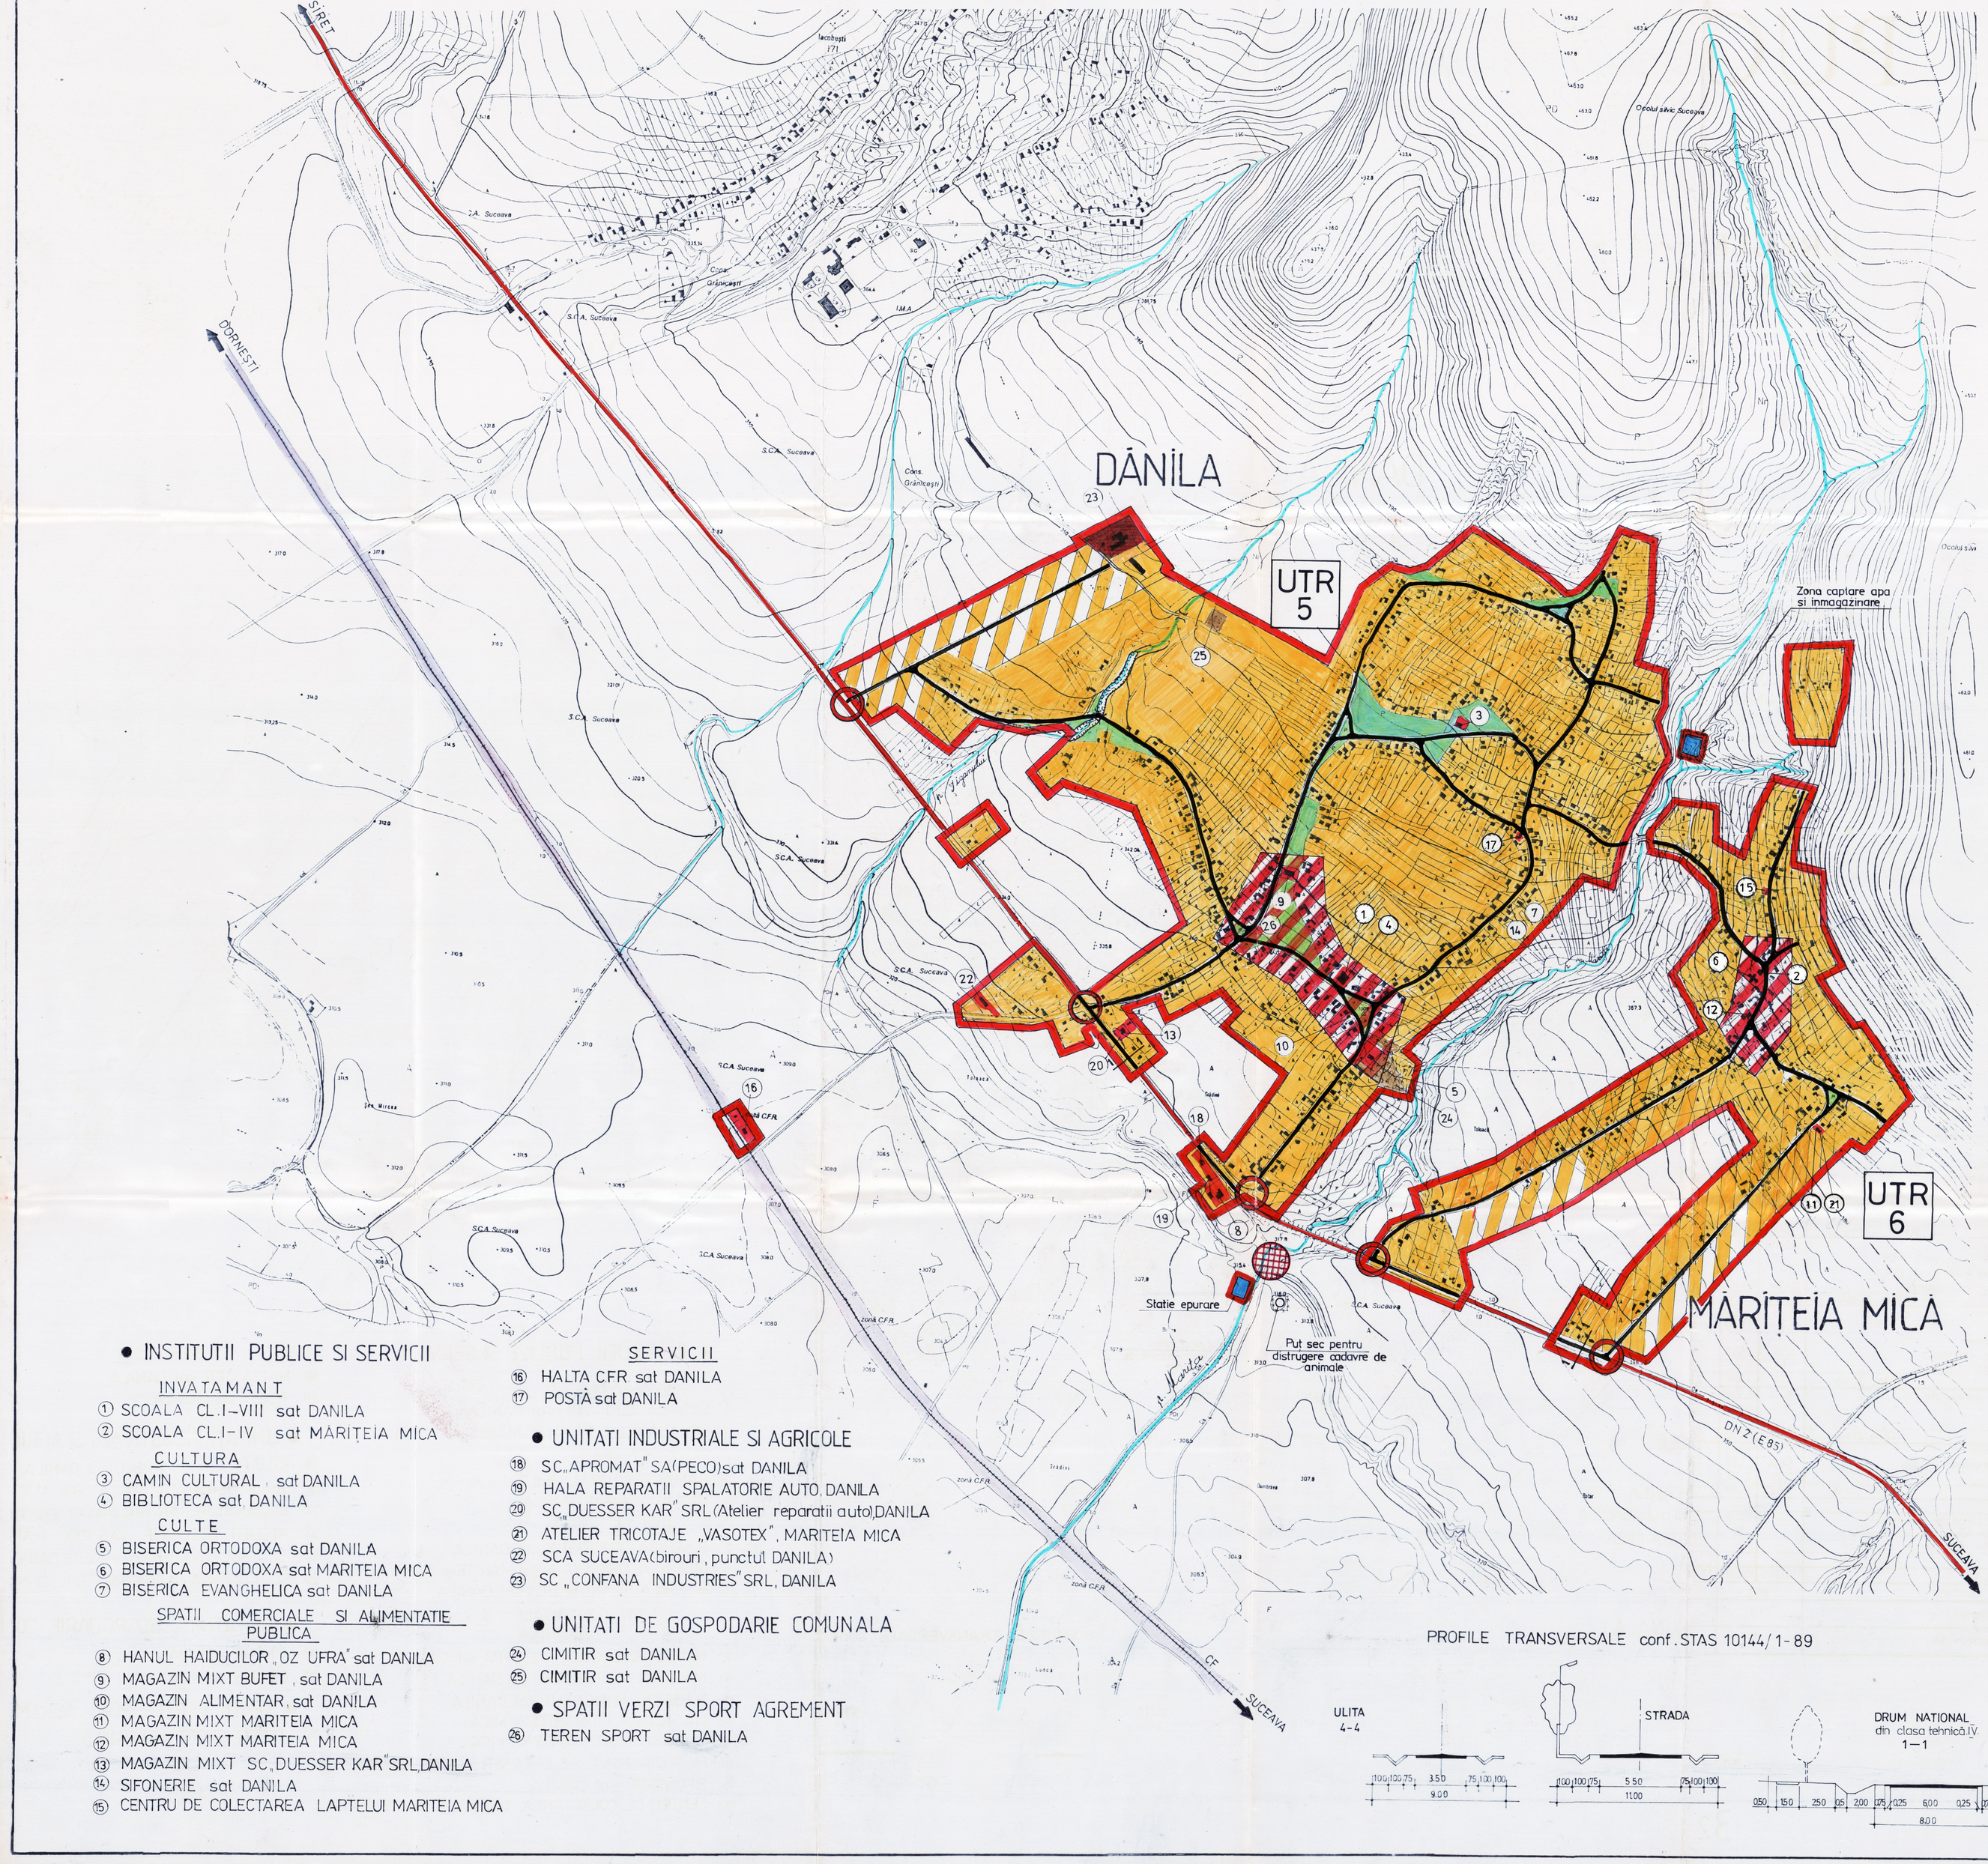

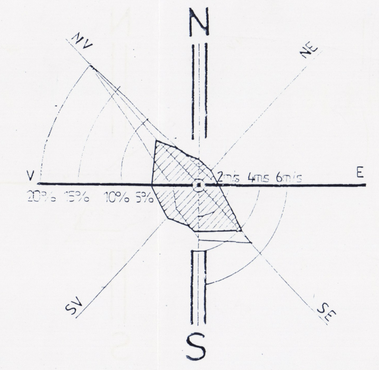

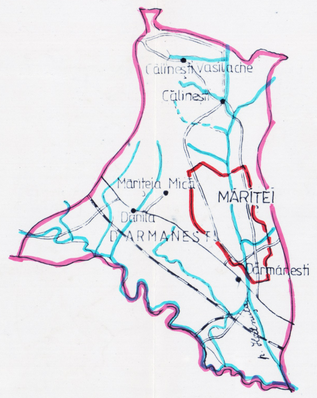

LEGENDA

- LIMITA
  - LIMITA TERITORIULUI INTRAVILAN PROPUS
- ZONIFICARE FUNCTIONALA
  - ZONA CENTRALA SI ALTE ZONE CU FUNCTIUNI COMPLEXE DE INTERES PUBLIC
  - ZONA LOCUINTE
  - ZONA UNITATI INDUSTRIALE SI DEPOZITARE
  - ZONA UNITATI AGRICOLE
  - ZONA SPATII VERZI SI AGREMENT
  - ZONA CONSTRUCTII AFERENTE LUCRARILOR TEHNICE EDILITARE
  - CIMITIRE
  - APE
- DRUMURI
  - DRUM NATIONAL
  - STRĂZI, ULIȚE
- REGLEMENTARI
  - REFACERE DRUM PRINCIPAL (STRADĂ)
  - PARCAJE PROPUSE
  - REFACERE POD PE PÂRÂUL MARIȚA
  - ZONA PROTEJATA PE BAZA NORMELOR SANITARE
  - ZONA ACCES P.S.I.
  - MODERNIZARE INTERSECTIE STRAZI
  - AMENAJARE PÂRÂUL ȚIGANULUI
  - INTERDICTIE TEMPORARA DE CONSTRUIRE PÂNĂ LA INTOCMIRE PUZ sau PUD

- INSTITUTII PUBLICE SI SERVICII

INVATAMANT

① SCOALA CL.I–VIII sat DANILA
② SCOALA CL.I–IV sat MARITEIA MICA

CULTURA

③ CAMIN CULTURAL, sat DANILA
④ BIBLIOTECA sat DANILA

CULTE

⑤ BISERICA ORTODOXA sat DANILA
⑥ BISERICA ORTODOXA sat MARITEIA MICA
⑦ BISERICA EVANGHELICA sat DANILA

SPATII COMERCIALE SI ALIMENTATIE PUBLICA

⑧ HANUL HAIDUCILOR „OZ UFRA" sat DANILA
⑨ MAGAZIN MIXT BUFET, sat DANILA
⑩ MAGAZIN ALIMENTAR, sat DANILA
⑪ MAGAZIN MIXT MARITEIA MICA
⑫ MAGAZIN MIXT MARITEIA MICA
⑬ MAGAZIN MIXT SC„DUESSER KAR" SRL DANILA
⑭ SIFONERIE sat DANILA
⑮ CENTRU DE COLECTAREA LAPTELUI MARITEIA MICA

SERVICII

⑯ HALTA CFR sat DANILA
⑰ POSTĂ sat DANILA

- UNITATI INDUSTRIALE SI AGRICOLE

⑱ SC„APROMAT" SA(PECO)sat DANILA
⑲ HALA REPARATII SPALATORIE AUTO, DANILA
⑳ SC„DUESSER KAR" SRL(Atelier reparatii auto)DANILA
㉑ ATELIER TRICOTAJE „VASOTEX", MARITEIA MICA
㉒ SCA SUCEAVA(birouri, punctul DANILA)
㉓ SC „CONFANA INDUSTRIES" SRL, DANILA

- UNITATI DE GOSPODARIE COMUNALA

㉔ CIMITIR sat DANILA
㉕ CIMITIR sat DANILA

- SPATII VERZI SPORT AGREMENT

㉖ TEREN SPORT sat DANILA

PROFILE TRANSVERSALE conf. STAS 10144/1-89

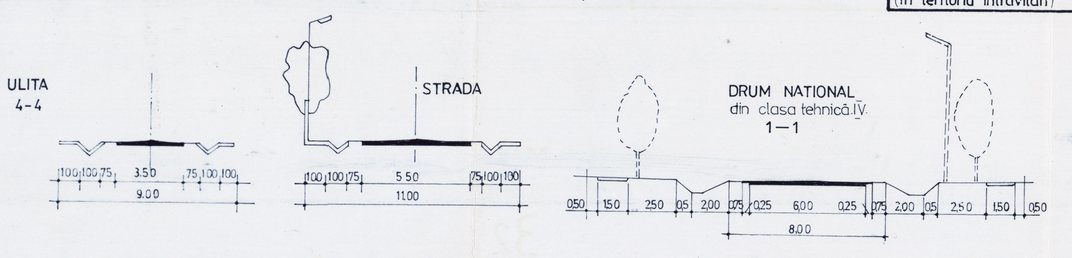

BILANT TERITORIAL INTRAVILAN

DENUMIREA ZONEI	din care: subzone componente	Situatia pe satele: DANILA EXISTENT ha	%	DANILA PROPUS ha	%	MARITEIA MICA EXISTENT ha	%	MARITEIA MICA PROPUS ha	%	Comuna DARMANESTI EXISTENT ha	%	Comuna DARMANESTI PROPUS ha	%
ZONA DOTARI, SERVICII COMERT	Zona centrala	0,15	0,148	0,15	0,12	0,28	0,754	0,28	0,63	3,355	0,42	3,36	0,37
	Centre secundare	–	–	–	–	–	–	–	–	–	–	–	–
	TOTAL ZONA	0,15	0,148	0,15	0,12	0,28	0,754	0,28	0,63	3,355	0,42	3,36	0,37
ZONA LOCUINTE	Locuinte cu loturi	83,855	82,612	103,77	83,77	31,868	85,825	39,08	88,12	647,32	80,945	741,49	81,79
	Locuinte colective joase (max P+4)	–	–	–	–	–	–	–	–	0,28	0,035	0,28	0,03
	Locuinte colective inalte (peste P+4)	–	–	–	–	–	–	–	–	–	–	–	–
	Dotari aferente (servicii, comert)	0,413	0,407	0,57	0,46	–	–	–	–	0,761	0,095	1,93	0,21
	TOTAL ZONA	84,260	83,019	104,34	84,23	31,868	85,825	39,08	88,12	648,371	81,075	743,70	82,03
ZONA UNITATI AGRO-INDUSTRIALE DEPOZITE	Zona agricola	0,30	0,296	0,30	0,24	–	–	–	–	14,883	1,861	14,94	1,65
	Zona industriala	1,11	1,093	1,11	0,90	–	–	–	–	5,642	0,705	5,74	0,63
	Zona depozite, comert	–	–	–	–	–	–	–	–	–	–	–	–
	Zona gospodarie comunala	0,54	0,532	0,54	0,43	0,22	0,592	0,22	0,50	4,405	0,551	4,41	0,49
	Zona retele tehnico-edilitare	–	–	0,17	0,14	–	–	–	–	0,386	0,048	0,90	0,10
	TOTAL ZONA	1,95	1,921	2,12	1,71	0,22	0,592	0,22	0,50	25,316	3,165	25,99	2,87
ZONA PLANTATA AGREMENT	Zona spatii verzi, parcuri, etc	5,404	5,324	5,40	4,36	0,08	0,216	0,08	0,18	32,219	4,029	31,65	3,49
	Zona ape	0,10	0,099	0,25	0,20	–	–	–	–	1,176	0,147	1,37	0,15
	Zona plantate	–	–	–	–	–	–	–	–	0,80	0,10	0,80	0,09
	TOTAL ZONA	5,504	5,423	5,65	4,56	0,08	0,816	0,08	0,18	34,192	4,276	33,82	3,73
ZONA CAI DE COMUNICATIE IMPORTANTE	Zona retele stradale	7,779	7,663	9,76	7,88	3,758	10,123	3,76	8,48	51,33	6,418	58,08	6,18
	Zona căi de comunicatii	1,694	1,668	1,70	1,37	0,924	2,489	0,93	2,09	32,988	4,125	39,49	4,36
	Zona căi ferate	0,16	0,158	0,16	0,13	–	–	–	–	3,605	0,451	3,61	0,40
	TOTAL ZONA	9,633	9,489	11,62	9,38	4,682	12,612	4,69	10,57	87,923	10,994	99,18	10,94
ZONA FOLOSINTE SPECIALE		–	–	–	–	–	–	–	–	–	–	–	–
ALTE ZONE	Zone protejate (construite si naturale)	–	–	–	–	–	–	–	–	0,56	0,07	0,56	0,06
	Zone cu interdictie temporara de construire	–	–	–	–	–	–	–	–	–	–	–	–
	Zone cu interdictie definitiva de construire	–	–	–	–	–	–	–	–	–	–	–	–
	TOTAL ZONA	–	–	–	–	–	–	–	–	0,56	0,07	0,56	0,06
TOTAL GENERAL INTRAVILAN		101,505	100,00	123,88	100,00	37,123	100,00	44,35	100,00	799,717	100,00	906,61	100,00
POPULATIE	Nr. locuitori	803		855		221		217		5918		6231	
DENSITATE NOTA (in zona de locuit)	Locuitori / ha	10		9		6		6		10		10	
DENSITATE BRUTA (in teritoriu intravilan)	Locuitori / ha	8		7		6		5		8		7	

0 250

PLANSA 3.2

SC„PROIECT BUCOVINA SA SUCEAVA	Beneficiar: CONSILIUL LOCAL DARMANESTI		CONTR. NR. 9782
	Denumirea pr.: PUG COMUNA DARMANESTI		
director: ing. IITARIUC M.		SCARA	
sef proiect ing. FAZEKAS H.		1:5000	
coproiectant: ITARIUC M.			
intocmit: tehn. SAVEANU P.		1998	
desenat: BADALUTA C.		REGLEMENTARI ZONIFICAREA TERITORIULUI	