


# PLAN URBANISTIC GENERAL.

COMUNA DRAGOIESTI, JUDET SUCEAVA

RETELE EDILITARE

SCARA 1:5.000


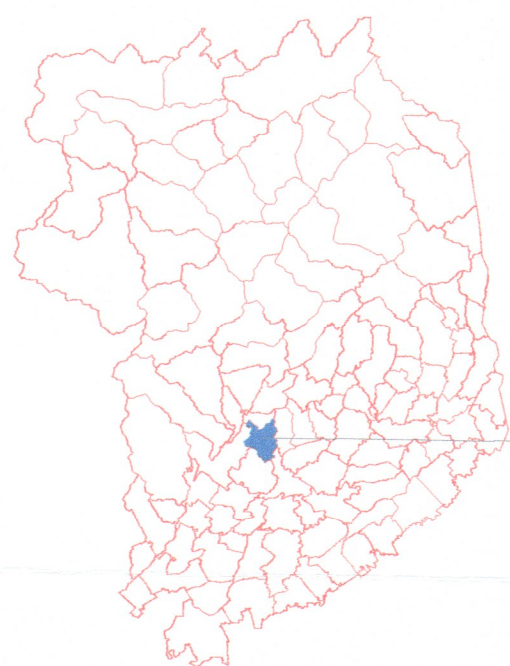


COMUNA DRAGOIESTI

SATE:  
● MAZANAIESTI  
● LUCACESTI

## LEGENDĂ:


- LIMITE**
  - Limita teritoriului administrativ al comunei
  - Limita zona intravilan existent
- ALIMENTARE CU APA (PROPOS)**
  - RETEA DE DISTRIBUTIE APA ETAPA I
  - RETEA DE DISTRIBUTIE APA ETAPA DE PERSPECTIVA
  - RETEA MAGISTRALA ALIMENTARE CU APA
  - APA
  - REZERVOAR APA
- CANALIZARE (PROPOS)**
  - RETEA DE CANALIZARE ETAPA I
  - RETEA DE CANALIZARE ETAPA DE PERSPECTIVA
- STATIONARE**
  - STATION POMPARE A APAI IZATE
- ALIMENTARE CU ENERGIE ELECTRICA (EXISTENT)**
  - LINE ELECTRICA AERIANA
  - STATION ELECTRICE
- CAI DE COMUNICATII**
  - DRUMURI PROPUSE SI/SA MODERNIZATE

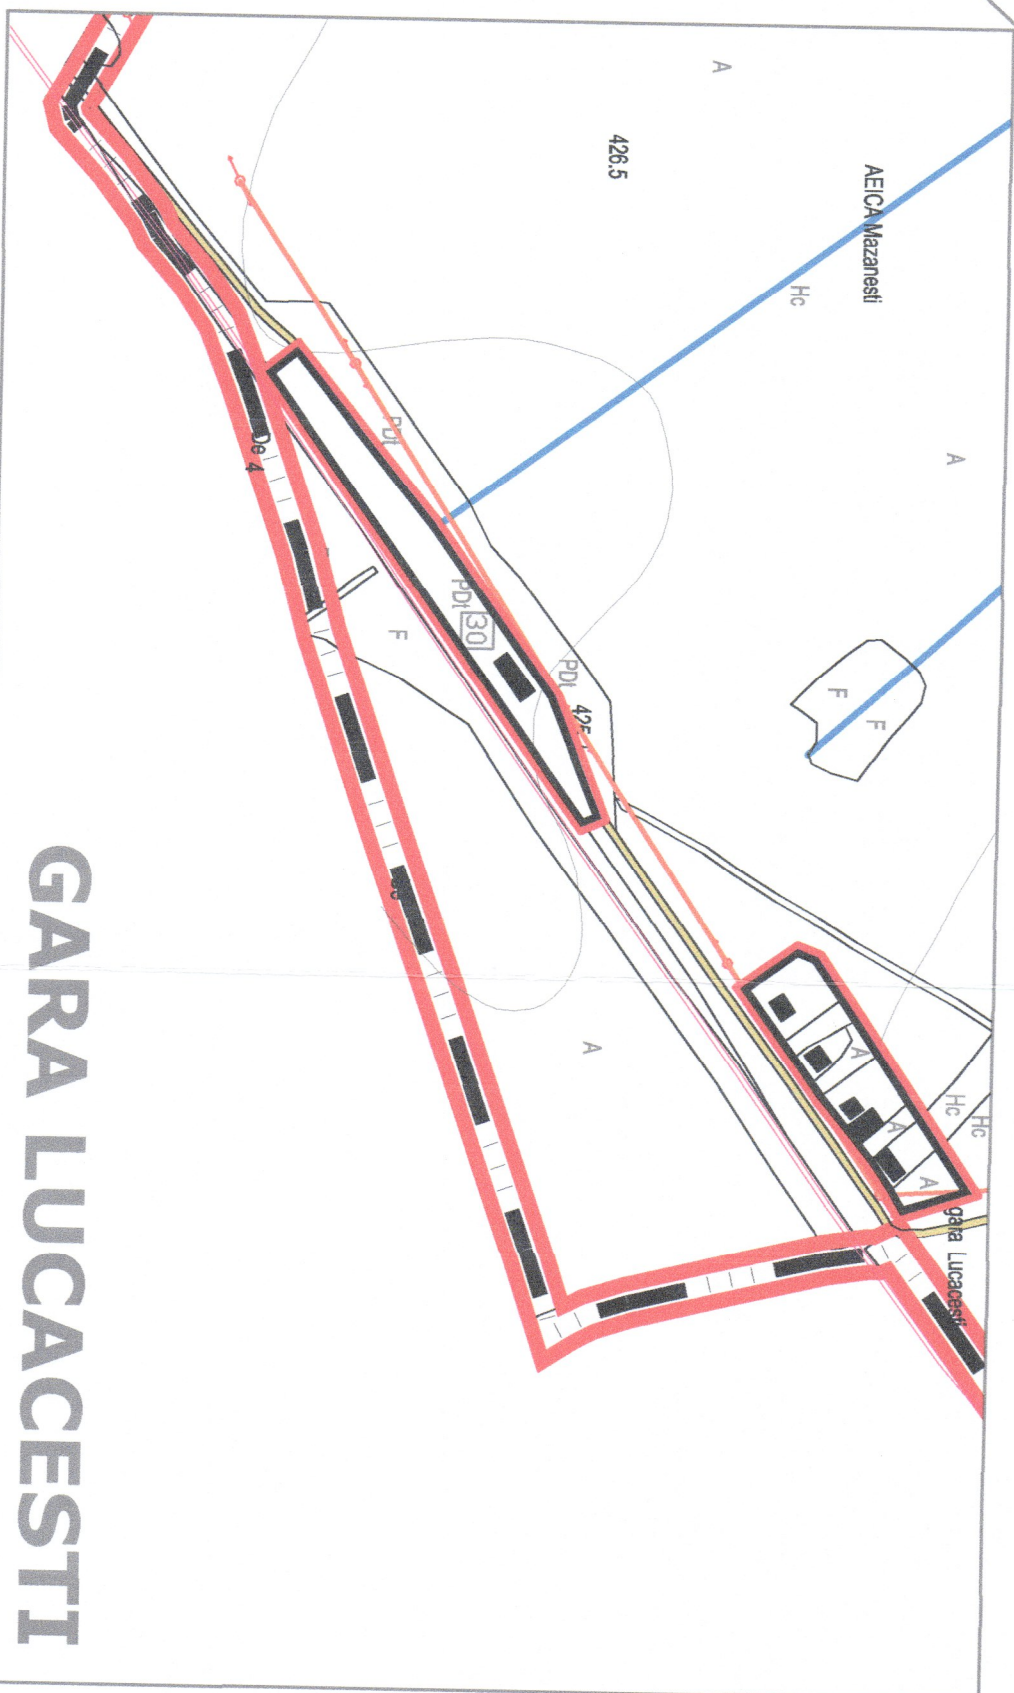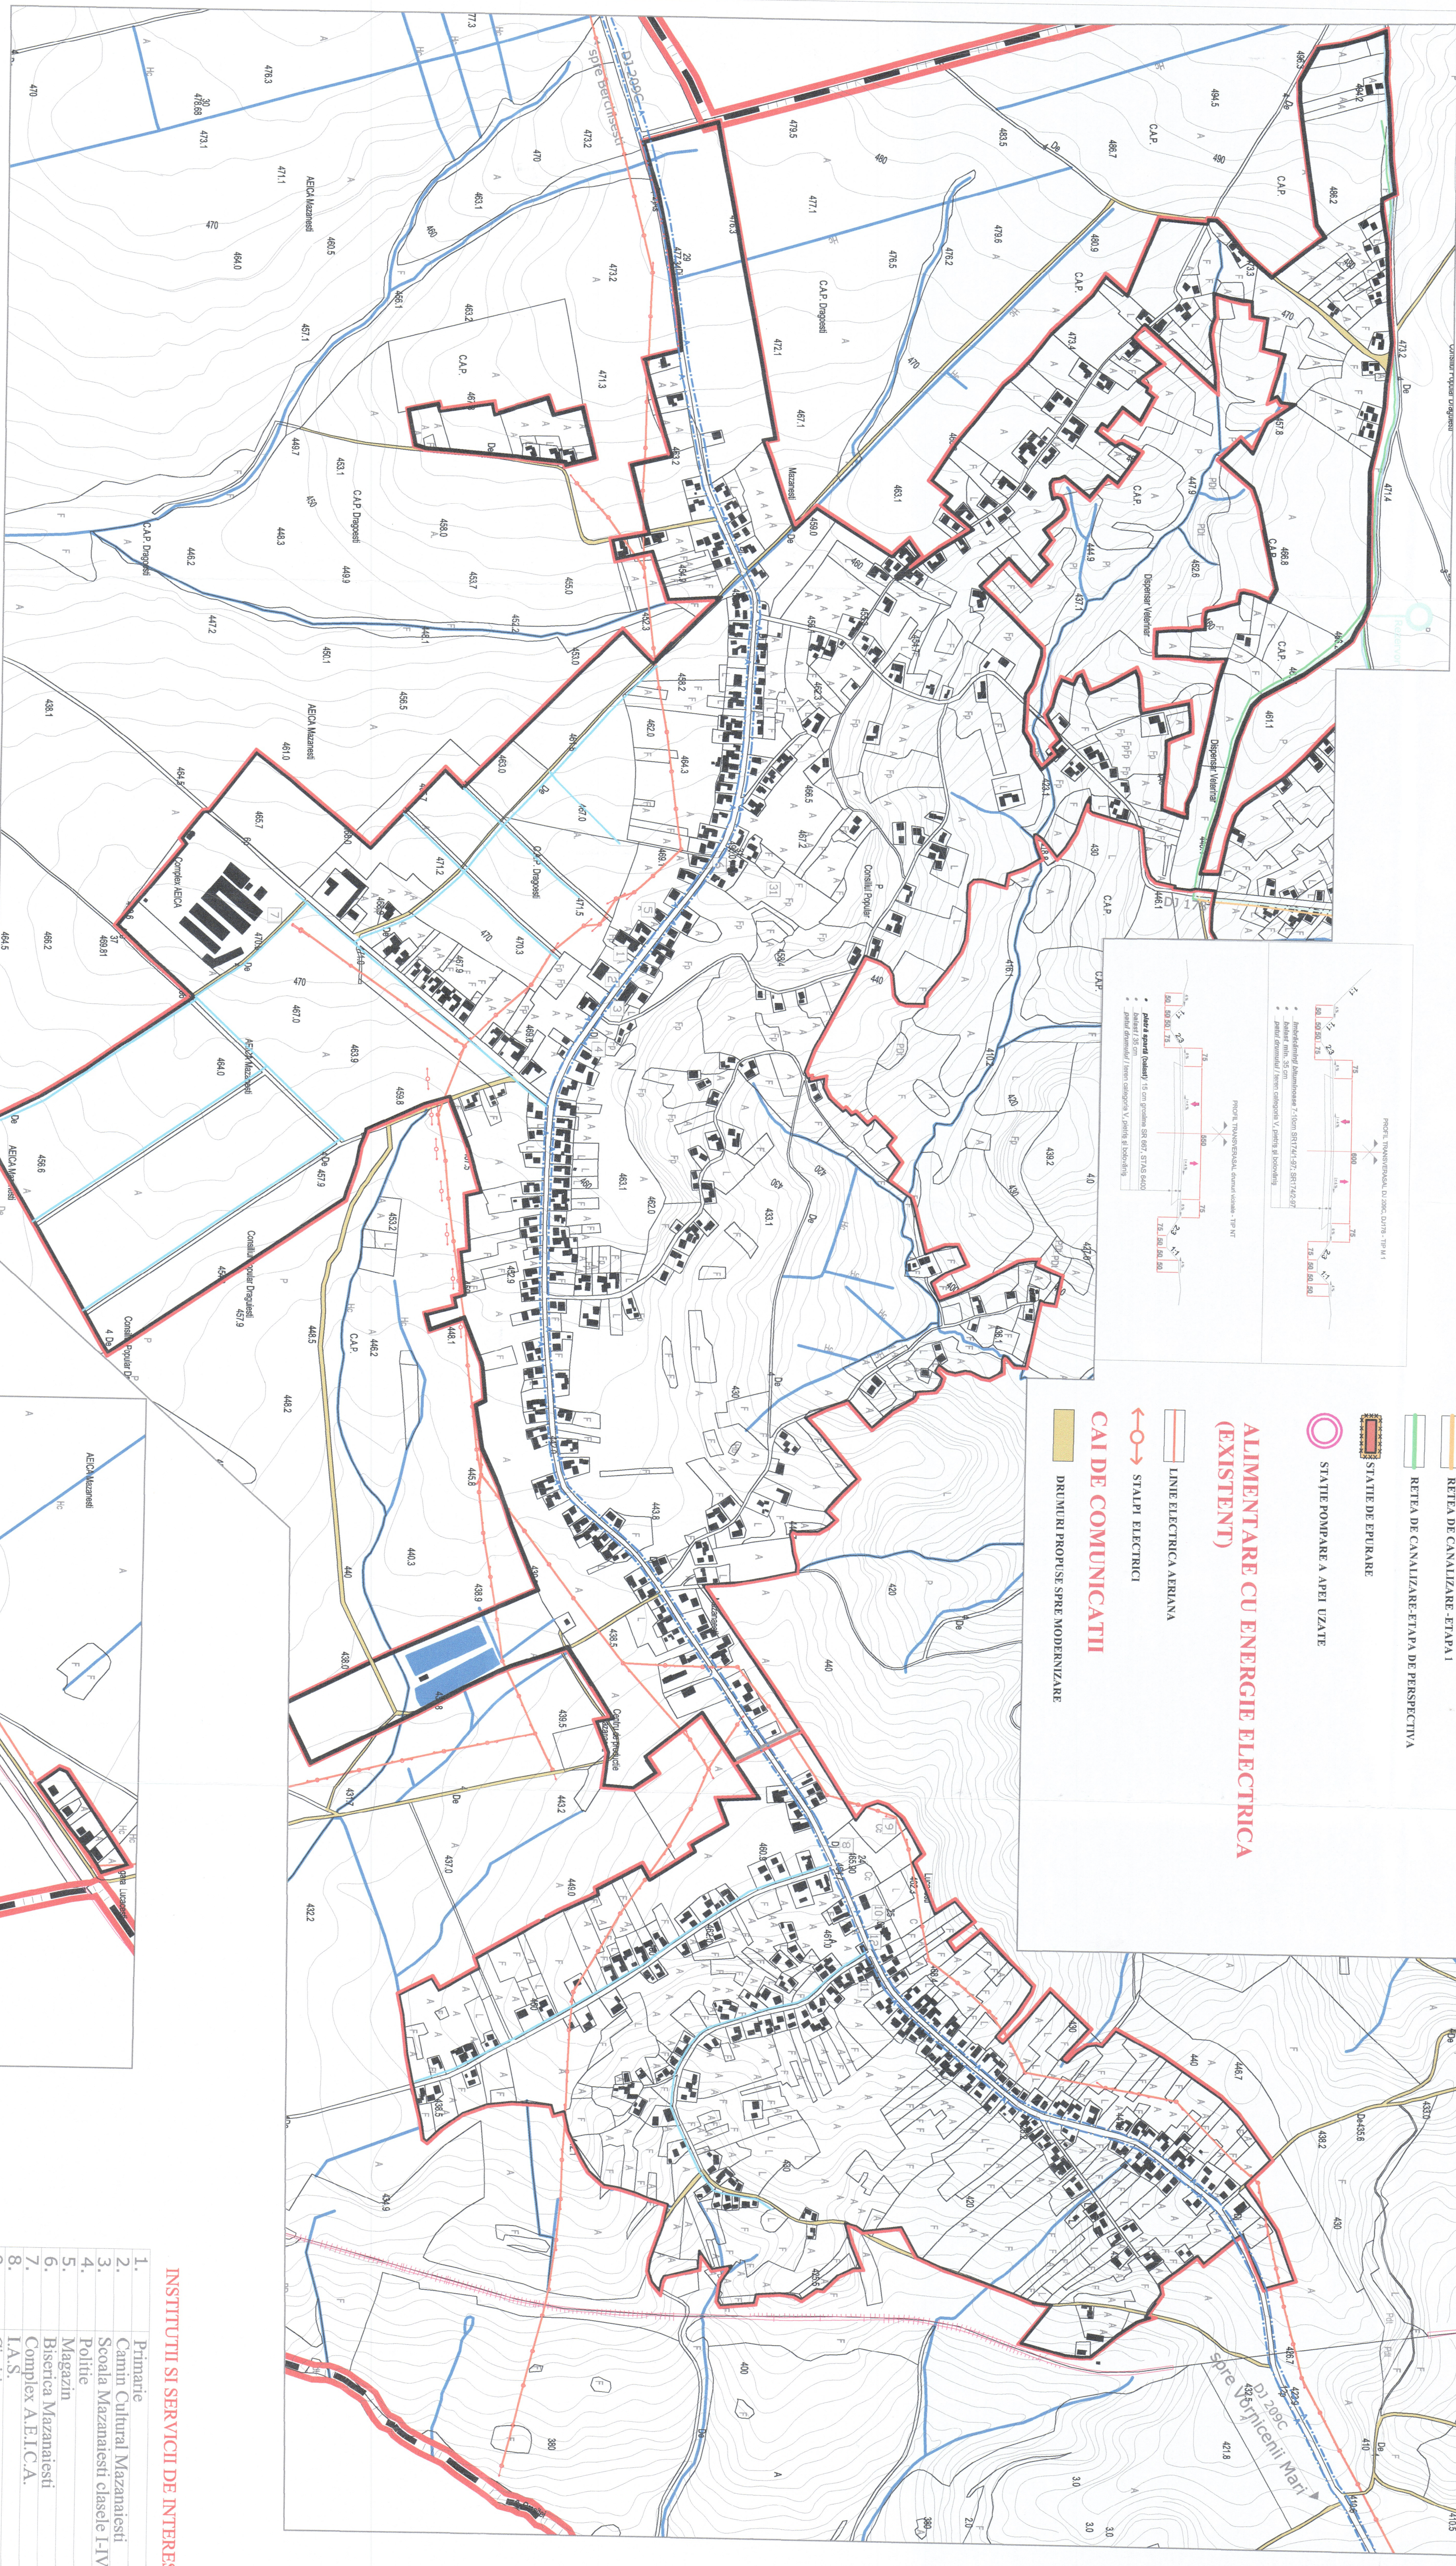

GARA LUCACESTI

## INSTITUTII SI SERVICII DE INTERES PUBLIC

- Primarie
- Camion Cultural Mazanaiesti
- Scola Mazanaiesti clasele I-IV
- Politie
- Magazin
- Biserica Mazanaiesti
- Complex A.E.I.C.A.
- C.A.S.
- Camion Cultural Lucacesti
- Magazin
- Biserica Lucacesti
- Gara Lucacesti
- Cimitir Mazanaiesti

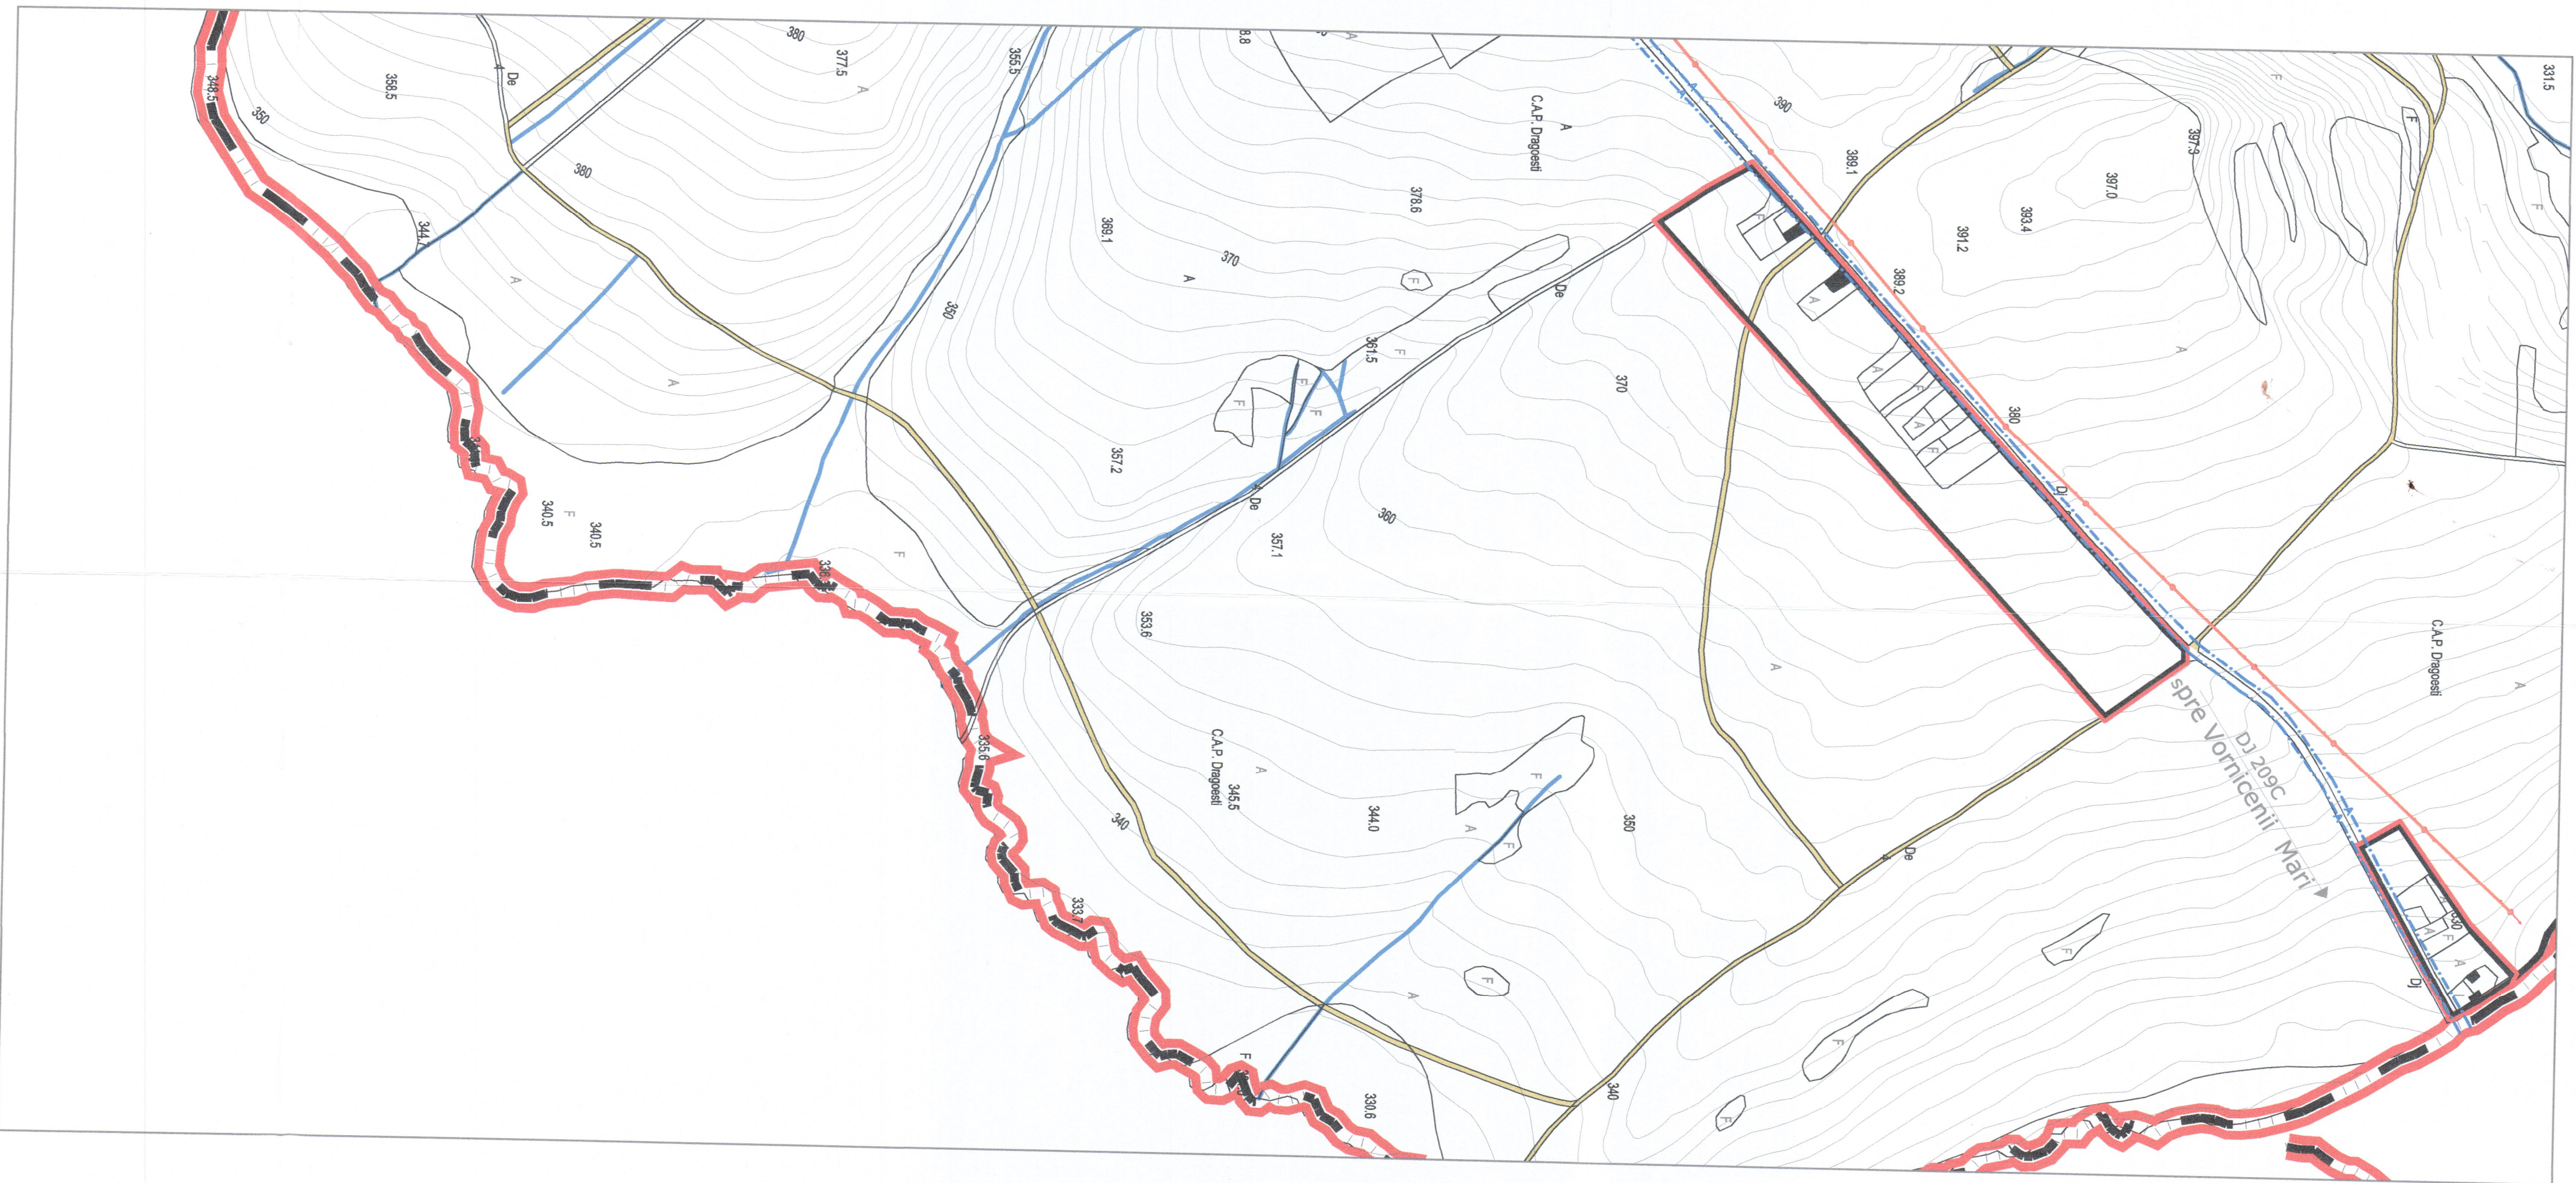

SC. EVALDEX S.R.L.		BENEFICIAR:	
SUCCEAVA		PRIMARIA COMUNEI	
SOCIETATE DE PROIECTARE IN DOMENIUL		COMUNA DRAGOIESTI	
CONSTRUCII SI INFRASTRUCTURA		JUDET SUCEAVA	
Specificatie		Nume	
Sef proiect		Nume	
Coordonator		Nume	
Proiectant		Nume	
Ing. Alexandru Dumitru		Nume	
Data		Data	
2019		2019	
TITLU PROIECT		TITLU PROIECT	
A.C. DRAGOIESTI		A.C. DRAGOIESTI	
COM. DRAGOIESTI		COM. DRAGOIESTI	
RETELE EDILITARE		RETELE EDILITARE	
4.2		4.2	