



P.U.G.
PLAN URBANISTIC GENERAL
COMUNA DRAGOIESTI

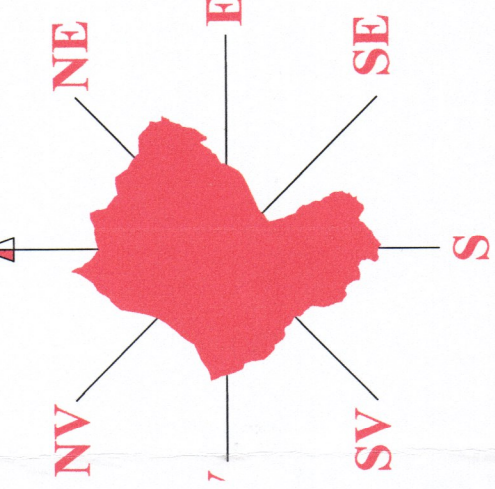

SATE:
• DRAGOIESTI



COMUNA DRAGOIESTI

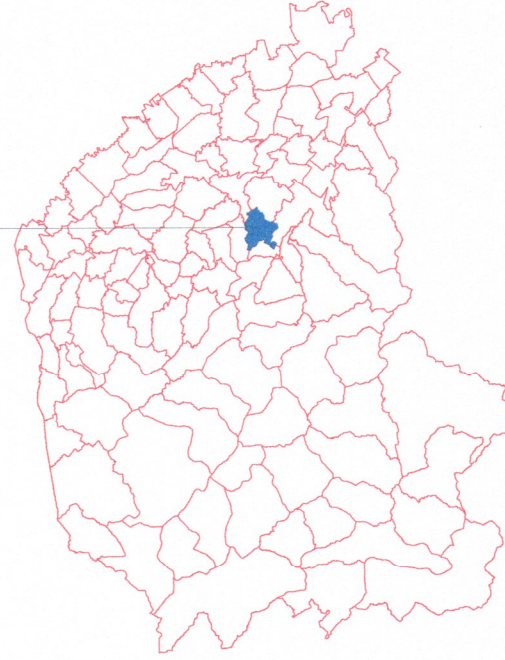

COMUNA DRAGOIESTI, JUDET SUCEAVA
REGLEMENTARI URBANISTICE- ZONIFICARE
SCARA 1:5.000

INSTITUTII SI SERVICII DE INTERES PUBLIC

13.	Biserica Noua Dragoiesti
14.	Magazin
15.	Canin Cultural Dragoiesti
16.	Magazin
17.	Biserica Dragoiesti
18.	Dispensar
19.	Magazin
20.	Magazin
21.	Scoala de Arte si Meserii Dragoiesti
22.	Gradinita
23.	Casa Parohiala
24.	Magazin
25.	I.A.S.
26.	Cimitir
27.	Parc
28.	Rampa Hala Ciprian Porumbescu
29.	Farma Dragoiesti

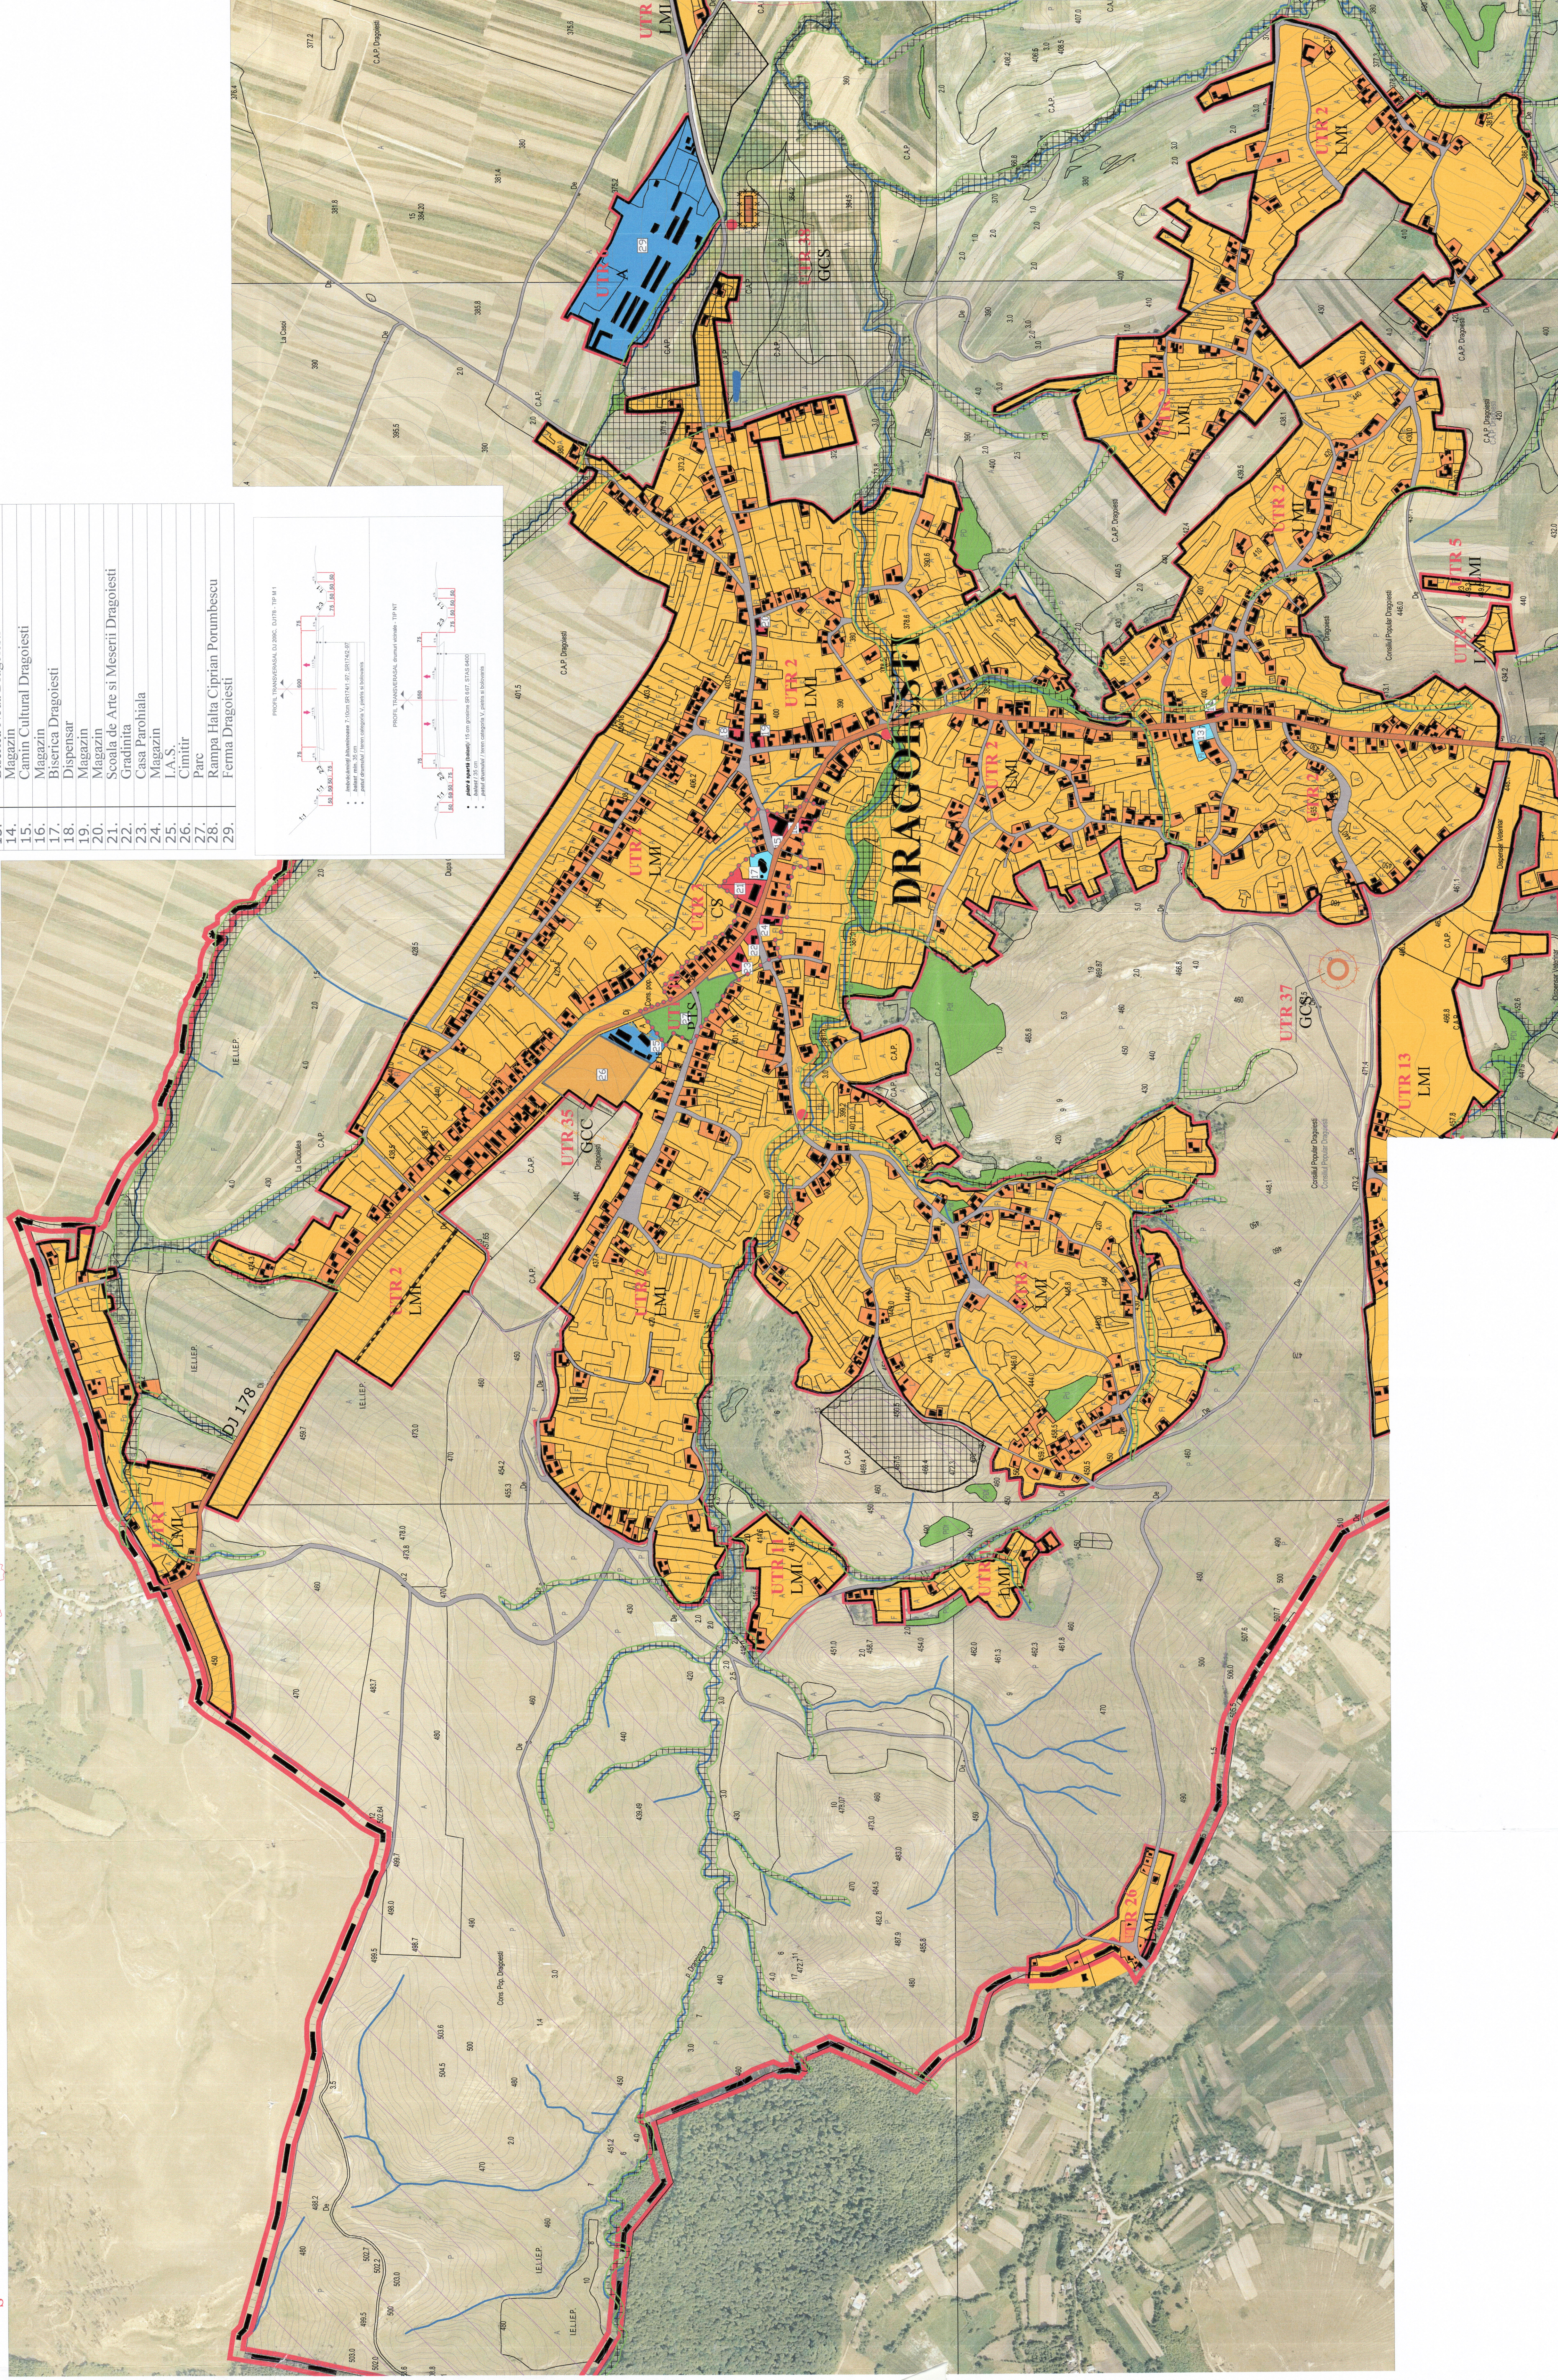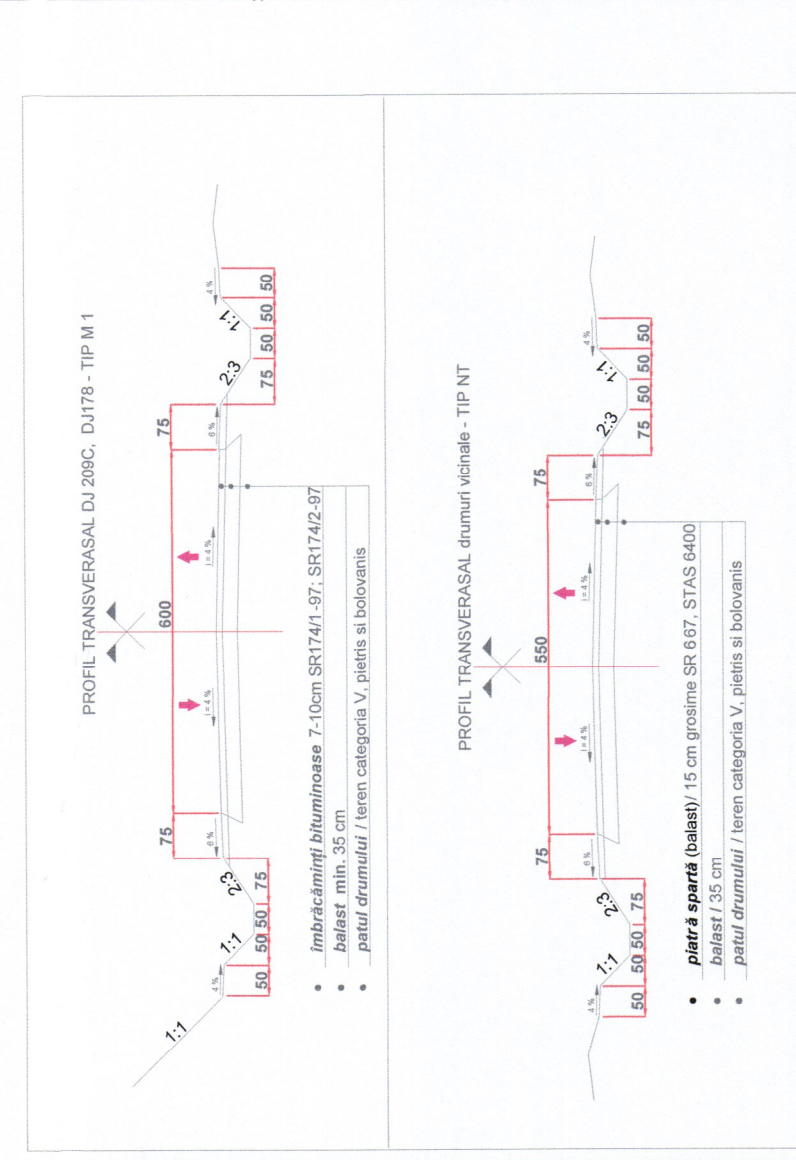

LEGENDA:

- LIMITE**
- LIMITA TERITORIULUI ADMINISTRATIV AL COMUNEI
 - LIMITA ZONA INTRAVILAN
 - LIMITA ZONA CENTRALA
- ZONIFICARE FUNCTIONALA**
- ZONA PENTRU LOCUIT SI FUNCTIUNI COMPLEMENTARE
 - ZONA TEREN ARABIL INTRAVILAN
 - ZONA INSTITUTII PUBLICE, SERVICII
 - ZONA LA CASI DE CULTE
 - ZONA CIMITIRE
 - SPATII PLANTATE, AGREMENT, SPORT
 - APF
 - PADURI
 - ZONA UNITATI AGRICOLE
 - ZONA EOLINE
 - TEREN REPRODUCTIV
 - ZONA GOSPODARIE COMUNALA
 - RAMPA ALIMENTARE AUTOSCALE POMIERI
- CAI DE COMUNICATIE**
- DRUMURI JUDETENE
 - DRUMURI COMUNALE
 - CALE FERATA

ZONE DE PROTECTIE

- STATIE EPURARE
- REZERVOAR APA
- SURSELE DE APA SUBTERAN SANITARE
- SURSELE DE APA STATILE DE TRAIARE
- PAZIUNTA DE DEPOZITARE MESURI CUMTIRE
- ZONA PROTECTIE CALE FERATA
- LIMITA INUNDABILITATE

ZONE DE INTERDICTIE

- INTERDICTIE DEFINITIVA DE CONSTRUIRE
- ZONE INUNDABILE SA ALINECARI DE TEREN
- ZONE DE PROTECTIE

S.C. EVALUEX S.R.L.		BENEFICIAR:	
SUCEAVA		PRIMARIA COMUNEI	
SOCIETATE DE PROIECTARE SI URBANISM		DRAGOIESTI	
CONSTRUCTIILOR SI URBANISM		JUD. SUCEAVA	
Specificatie	Nume	Semnatura	Scara
Ser proiect	nrh. Verica Vinel		1:5000
Coordonator	nrh. Talturea Mihai		
Proiectant	nrh. Verica Vinel		
Desenat	Ing. Andreia Emandu		2010
		TITLUL PLANULUI	
		REGLEMENTARI URBANISTICE	
		COM. DRAGOIESTI	
		PLANULUI	
		ZONIFICARE	
		3.1	