

[illegible]

SITUAȚIA EXISTENTĂ - 1998 ȘI PROIECȚII - 2010

REGLEMENTARI

POZAREA LUCRĂRILOR DE INFRASTRUCTURĂ ÎNBOIE  
SĂ RESPECTE PREVEDERILE PLANULUI URBANISTIC ȘI  
SĂ ȚINĂ SEAMA DE INTERESELE DE VIITOR ALE COMUNEI

Faza: P.L.	Beneficiar: CONSILIUL LOCAL AL COMUNEI CENTI	P.L. Nr. 162/2008	St. Confinitii Nr. 1	S.C. STROILEAN S.R.L. TIMISOARA	Sistemul Nr. 1	Sistemizare	Am H. Cochet	Ing. Stangra	Redactare	Verificare	Planșă nr. 2/3 1:5000 ECHIPAREA TEHNICO-EDILITARĂ PROIECTUL SI REGLEMENTARII
						Scara	Semnatura	Cd	Am H. Cochet		
						Denumirea planșei					

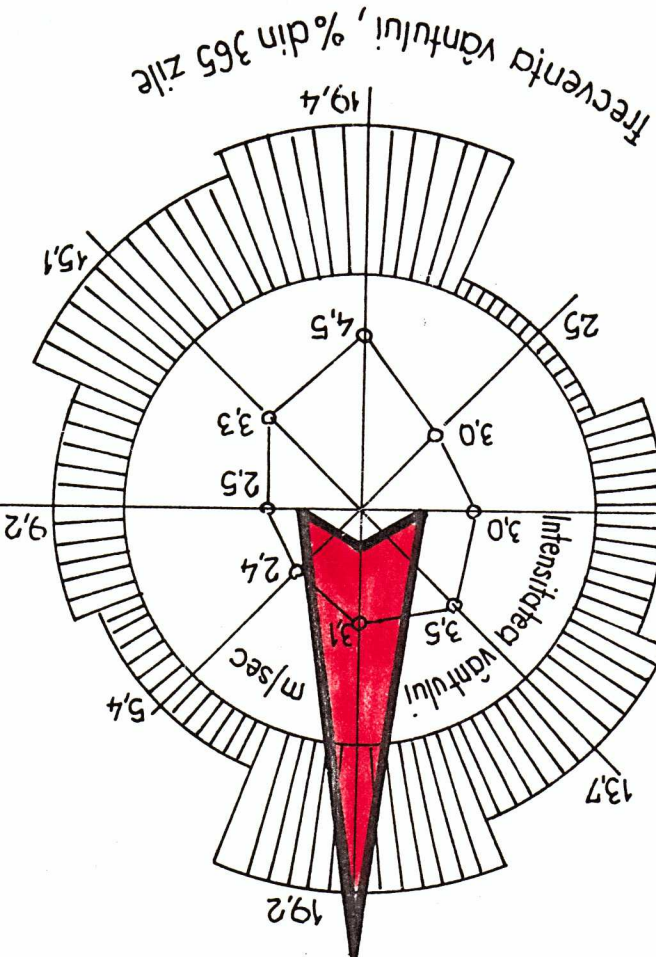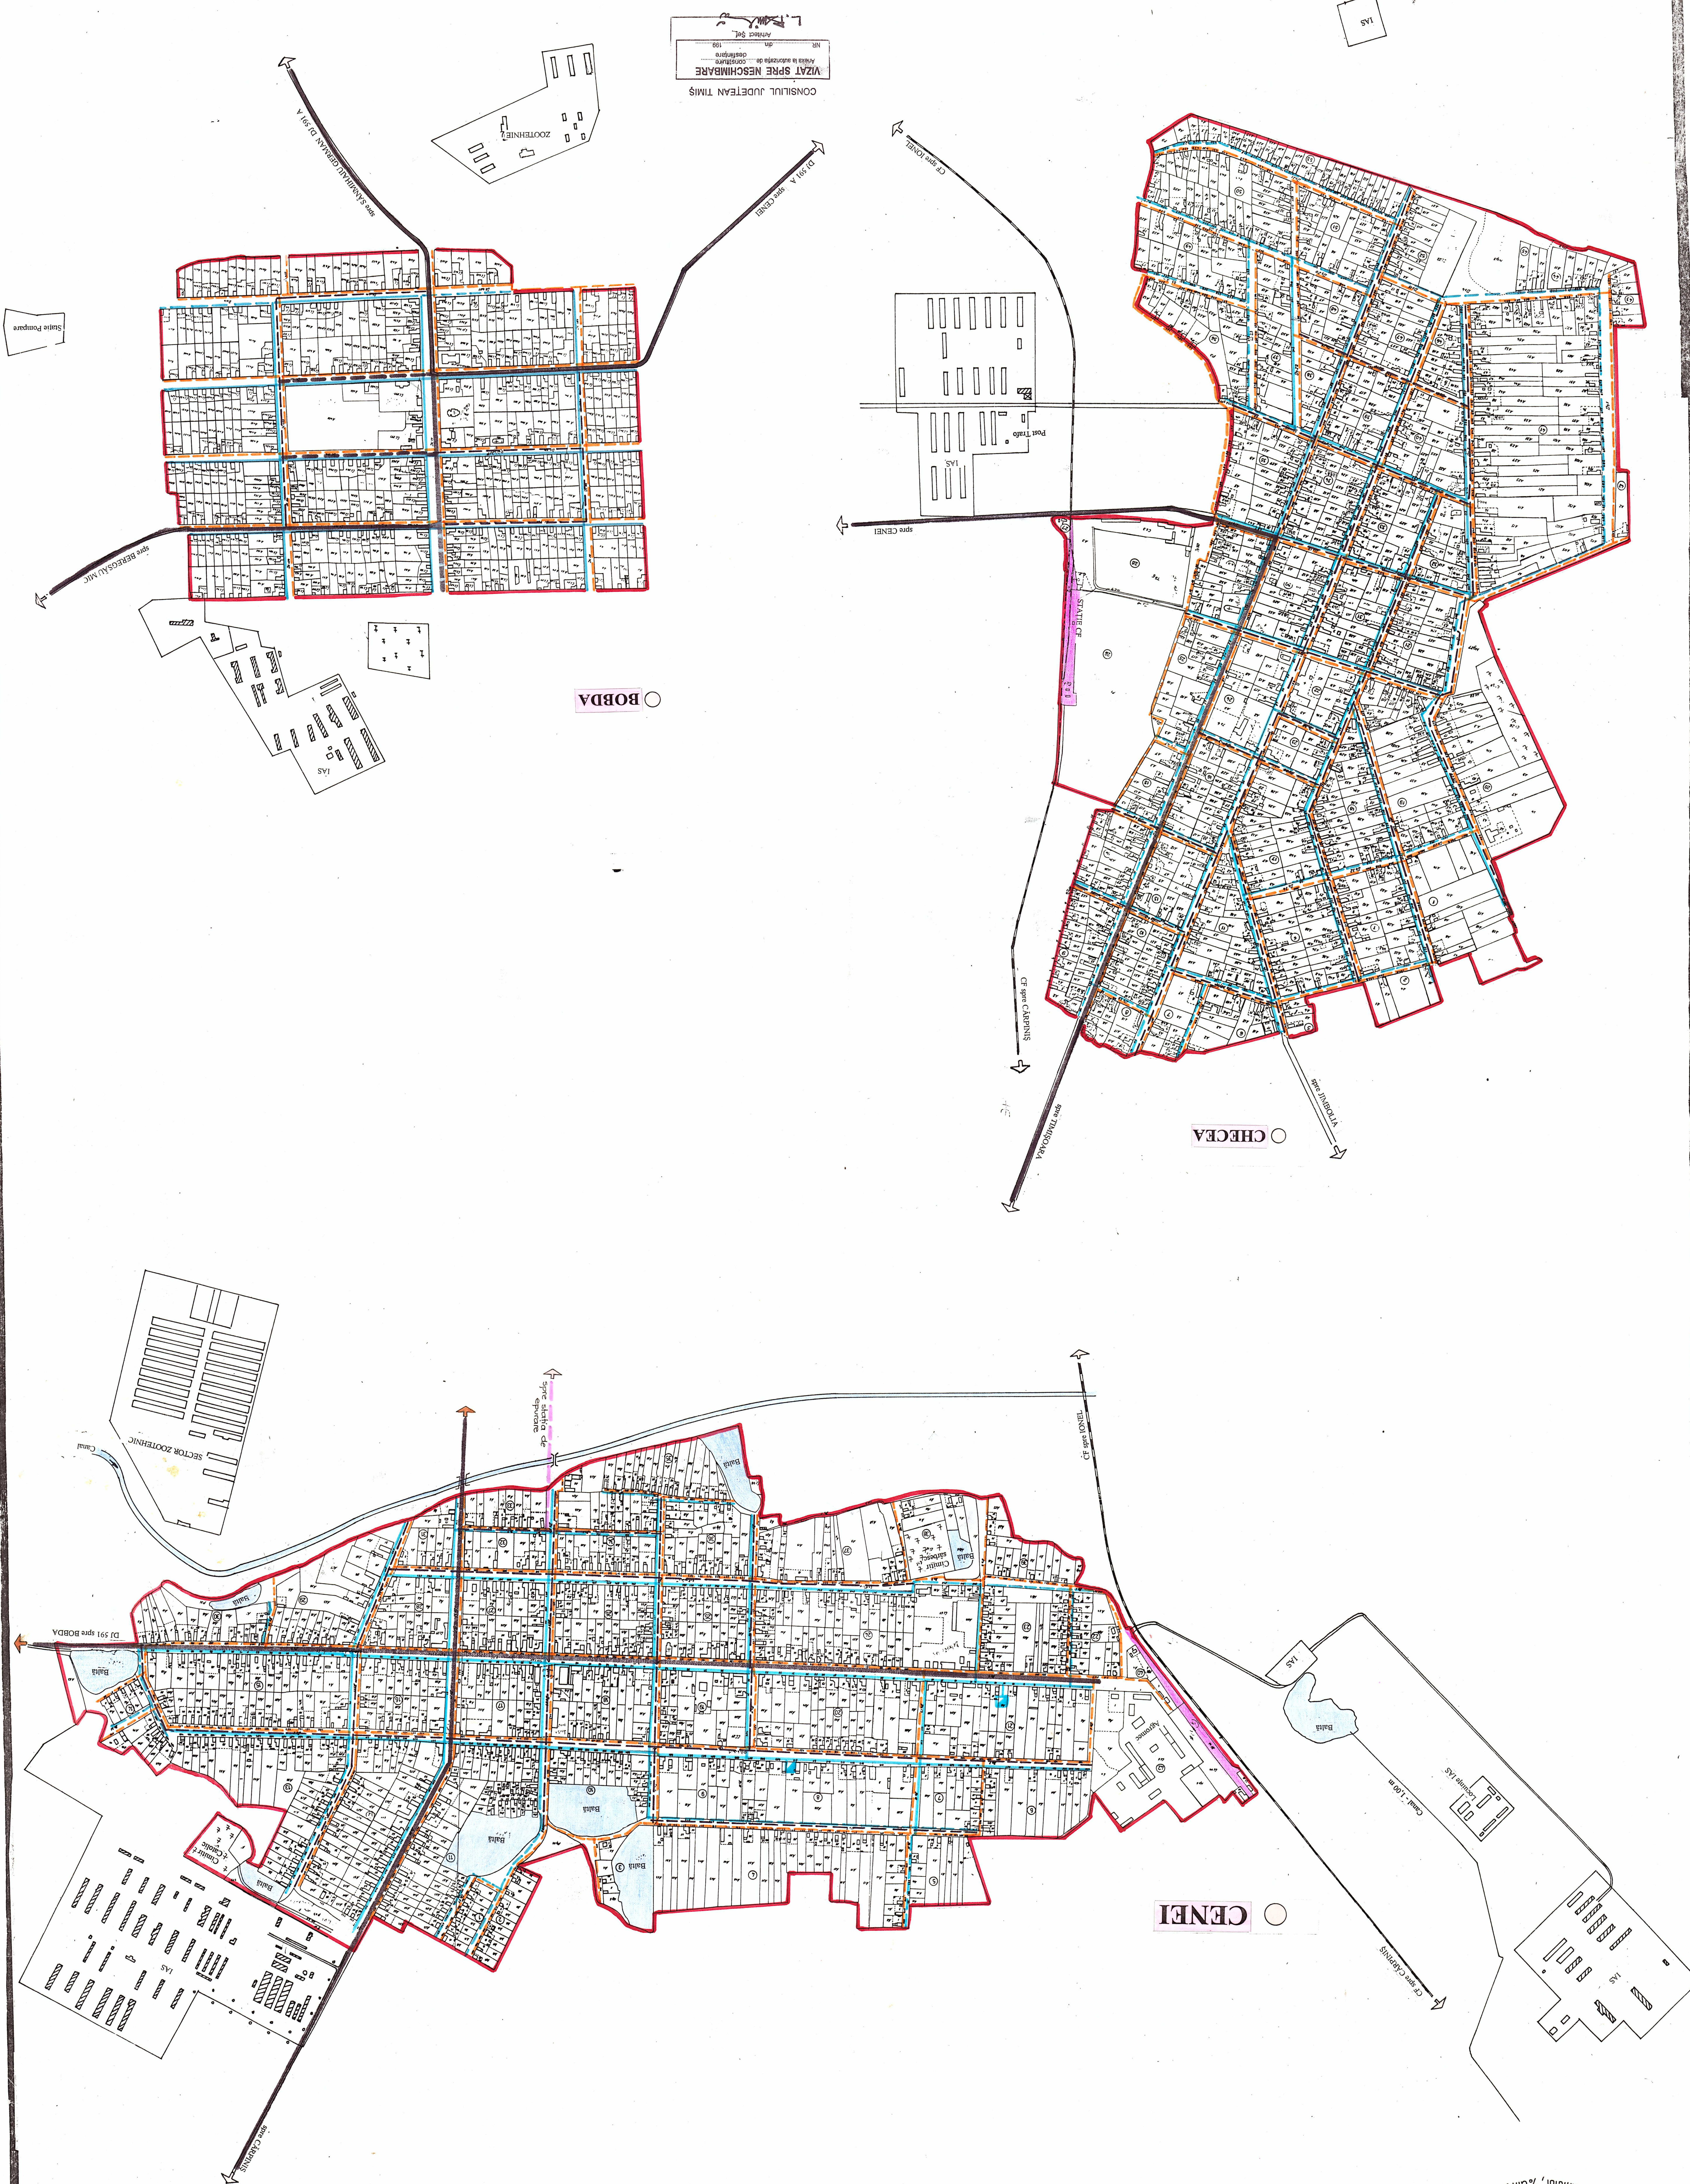

**P.U.G.**  
PLAN URBANISTIC GENERAL  
CĂI DE COMUNICAȚII  
ȘI ECHIPAREA TEHNICO-EDILITARĂ  
PROPUȘURI ȘI REGLAMENTĂRI