

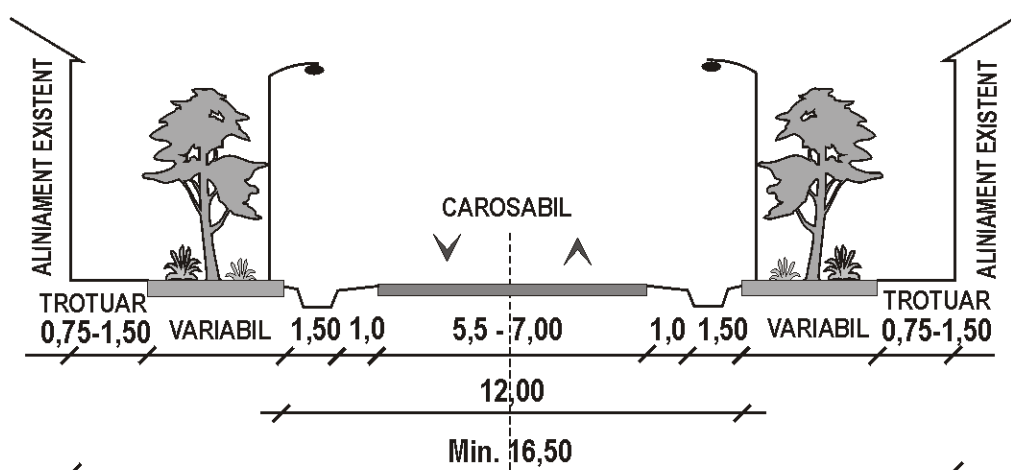


PROFIL TRANSVERSAL
MODERNIZARE STRAZI EXISTENTE
PRINCIPALE SI SECUNDARE
scara 1:200

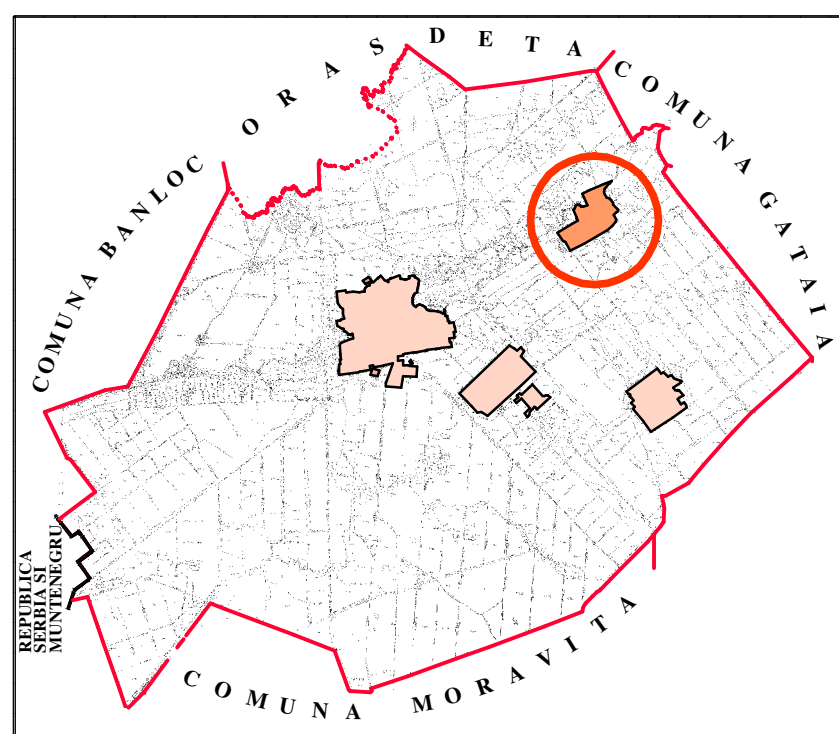

PROFIL TRANSVERSAL
STRAZI NOI SECUNDARE
scara 1:200

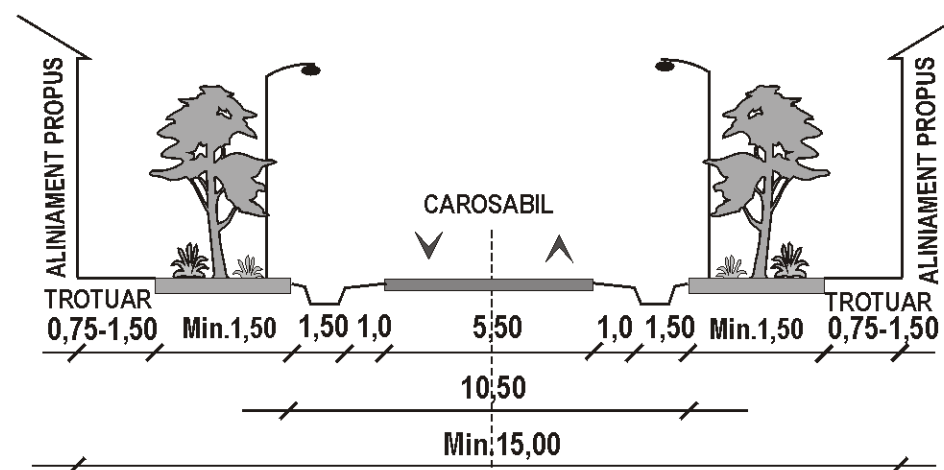

LEGENDA :

LIMITE

- LIMITA INTRAVILANULUI PROPUZ
- LIMITA ZONEI CENTRALE

ZONIFICARE FUNCTIONALA

- ZONA PENTRU LOCUINTE - REGIM MIC DE INALTIME
- ZONA PENTRU LOCUINTE - PROPUSA
- ZONA INSTITUTII PUBLICE SI SERVICII
- ZONA UNITATI AGRICOLE
- ZONA GOSPODARIE COMUNALA, CIMITIRE
- ALBIE RAU
- CANALE IRIGATII / DESECAR

ZONE DE PROTECTIE / INTERDICTIE

- ZONA DE PROTECTIE pe BAZA NORMELOR SANITARE (CIMITIRE 50 m)
- INTERDICTIE TEMPORARA DE CONSTRUIRE PINA LA APROBAREA P.U.Z.
- INTERDICTIE DEFINITIVA DE CONSTRUIRE

DRUMURI

- DRUM JUDETEAN


STRAZI


- STRAZI EXISTENTE MODERNIZATE
- STRAZI PROPUSE pentru MODERNIZARE
- STRAZI PROPUSE PE TRASEE NOI
- PIETONALE PROPUSE
- PUNTE PIETONALA

BILANT TERITORIAL LOCALITATEA ROVINITA MARE

ZONE FUNCTIONALE	EXISTENT		PROPUZ	
	Suprafata ha	Procent % din intravilan	Suprafata ha	Procent % din intravilan
LOCUINTE SI FUNCTIUNI COMPLEMENTARE	48,04	62,00	50,08	59,14
UNITATI INDUSTRIALE SI DEPOZITE	-	-	-	-
UNITATI AGRO - ZOOTEHNICE	11,31	14,60	11,31	13,35
INSTITUTII SI SERVICII DE INTERES PUBLIC	0,85	1,10	0,85	1,00
ICAI DE COMUNICATIE SI TRANSPORT din care : rutier feroviar	13,97 13,97	18,00	14,10 14,10	16,65
SPATII VERZI, SPORT, AGREMENT PROTECTIE	-	-	3,08	3,63
CONSTRUCTII TEHNICO-EDILITARE	0,02	0,07	0,05	0,09
GOSPODARIE COMUNALA, CIMITIRE	-	-	3,00	3,54
TERENURI LIBERE	1,10	1,40	-	-
APE	2,20	2,83	2,20	2,60
TERENURI NEPRODUCTIVE	-	-	-	-
TOTAL INTRAVILAN	77,49	100,00	84,67	100,00

PLAN URBANISTIC GENERAL
P. U. G.
COMUNA DENTA
3. REGLEMENTARI URBANISTICE, ZONIFICARE
LOCALITATEA ROVINITA MARE

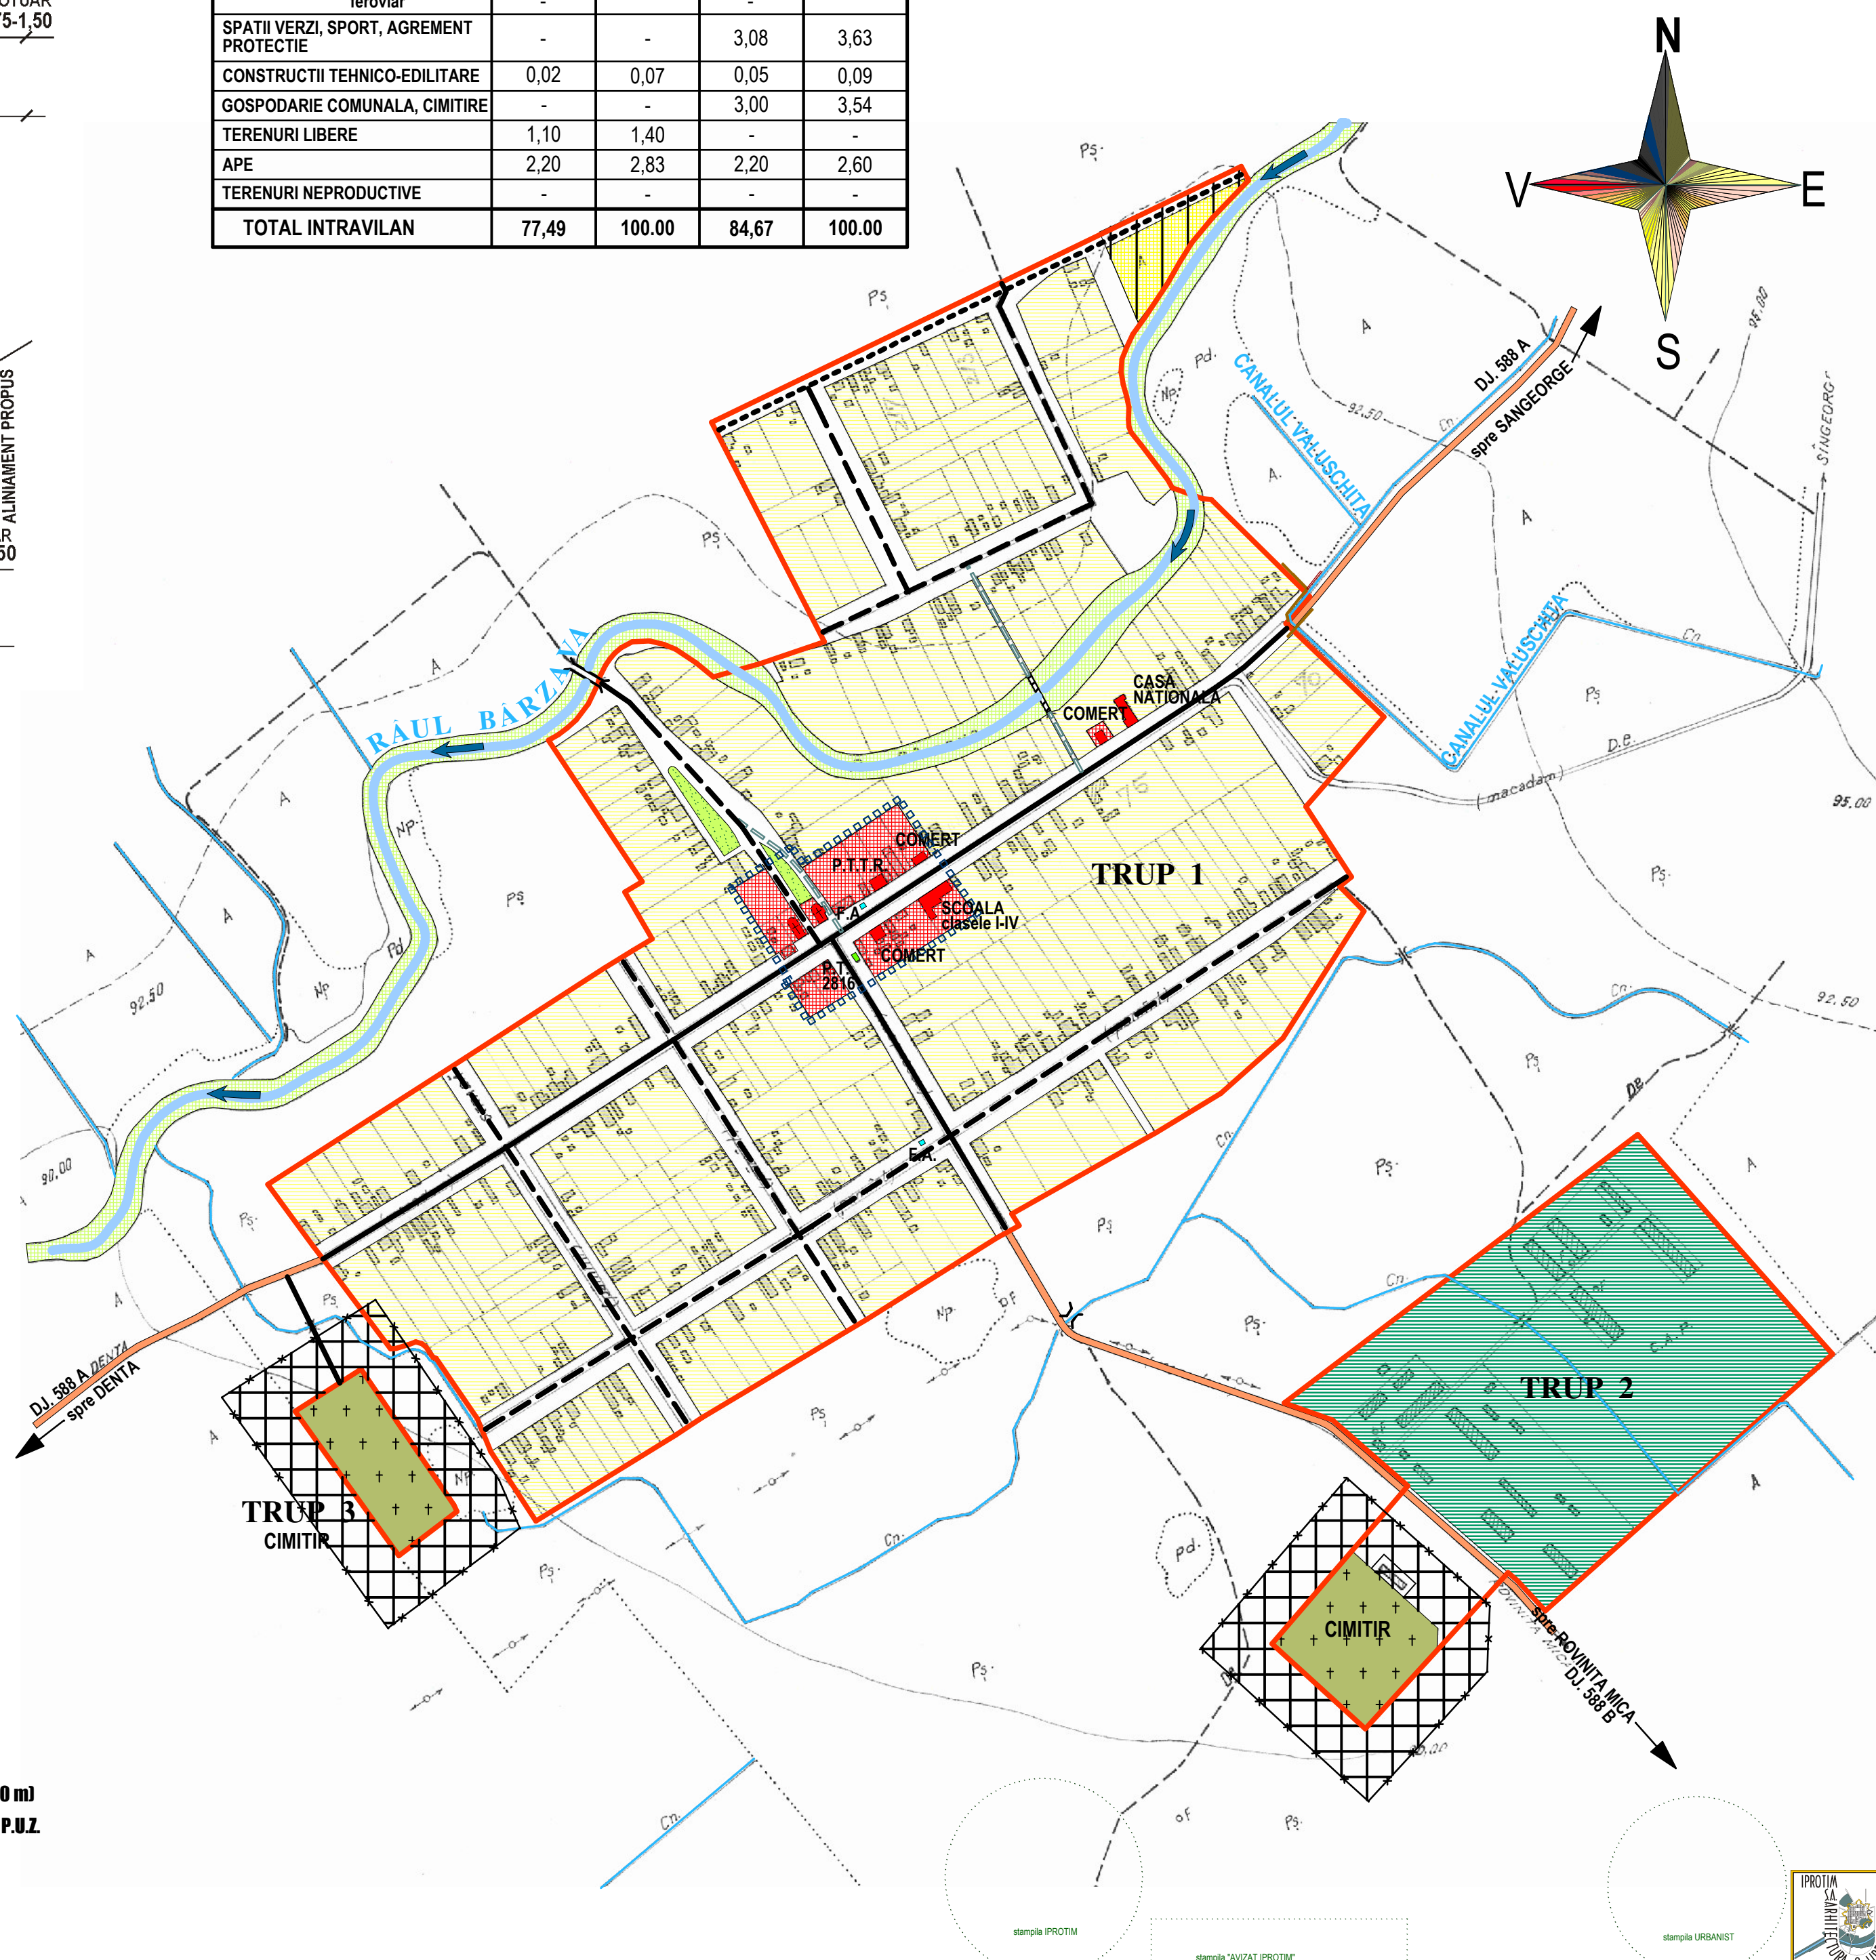

 SOCIETATE COMERCIALA DE PROIECTARE, CONSULTANTA SI INGINERIE IN CONSTRUCTII S.C. IPROTIM S.A. Strada PARIS 2A, 300003, TIMISOARA, ROMANIA Telefon: 004 - 256 - 20 12 28 Fax: 004 - 256 - 49 02 97 E-mail: office@iprotim.ro ORC: J 35 / 1327 / 1991		Beneficiar: PRIMĂRIA COMUNEI DENTA Adresa: DENTA nr.224 Denumire proiect: PLAN URBANISTIC GENERAL COMUNA DENTA Locul constructiei: com. DENTA, jud. TIMIS	Număr proiect: 49.012 / 020/b Faza: P.U.G.
Director tehnic: Arh. Gratiela MARCULESCU Sef proiect: Arh. Savu BUGAR Proiectant specialitate: Tehn. Georgeta MARCUS Verificat: Arh. Dan POPA	Scara: 1 : 5.000 2007	Denumire planşa: LOCALITATEA ROVINITA MARE Reglementări urbanistice - zonificare Planşa nr. 49.012 / 020/b - 13 - UAT	