

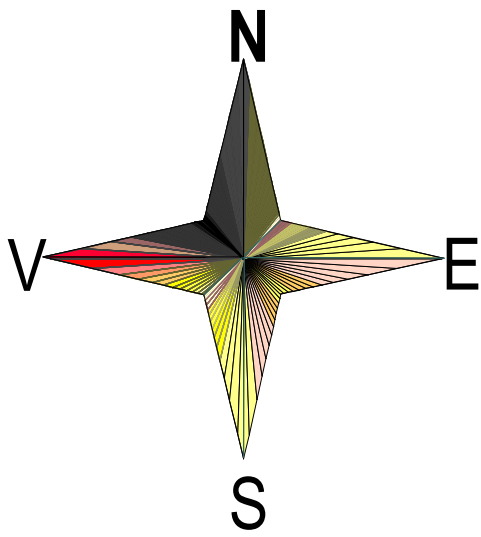


PLAN URBANISTIC GENERAL
P. U. G.
COMUNA DENTA
4. REGLEMENTARI - ECHIPARE EDILITARA
LOCALITATEA ROVINITA MARE

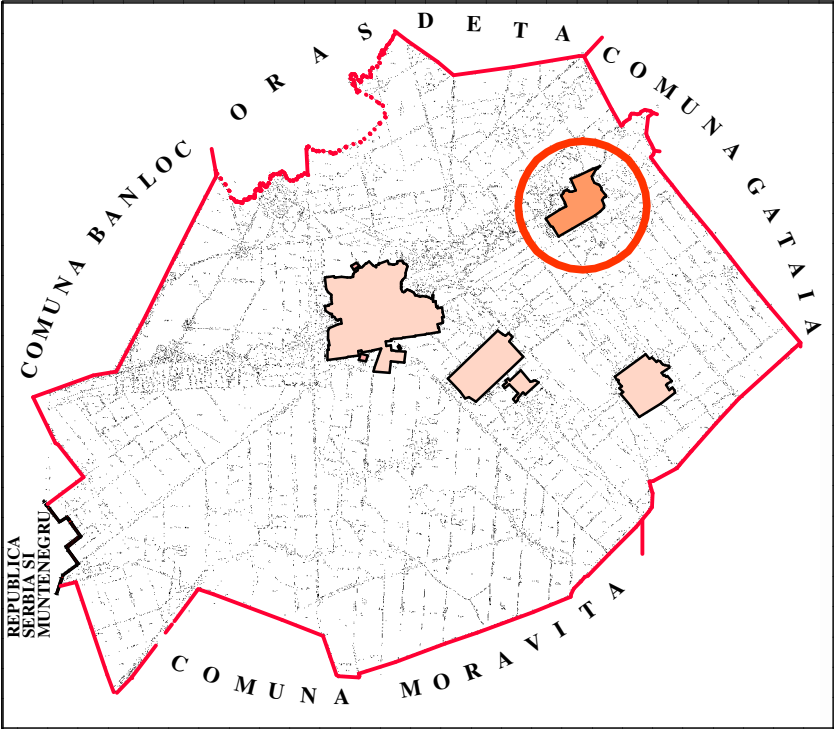

LEGENDA :

- LIMITE**
- LIMITA INTRAVILANULUI PROPU
 - LIMITA ZONEI CENTRALE
- RETELE**
- LINII ELECTRICE AERIENE 20KV
 - POST DE TRANSFORMARE AERIAN 20/0.4KV
 - ALIMENTARE CU APA EXISTENTA
 - ALIMENTARE CU APA PROPUSA
 - FORAJ APA EXISTENT
 - B.A. BAZIN DE RETENTIE PROPU
 - G.A. GOSPODARIE APA PROPUSA
 - RETEA CANALIZARE PROPUSA
 - STATIE POMPARE PROPUSA
 - S.E. STATIE EPURARE PROPUSA
 - SUPRAFETE SOLICITATE PENTRU A FI INTRODUSE IN INTRAVILAN
- DRUMURI**
- DRUM JUDETEAN

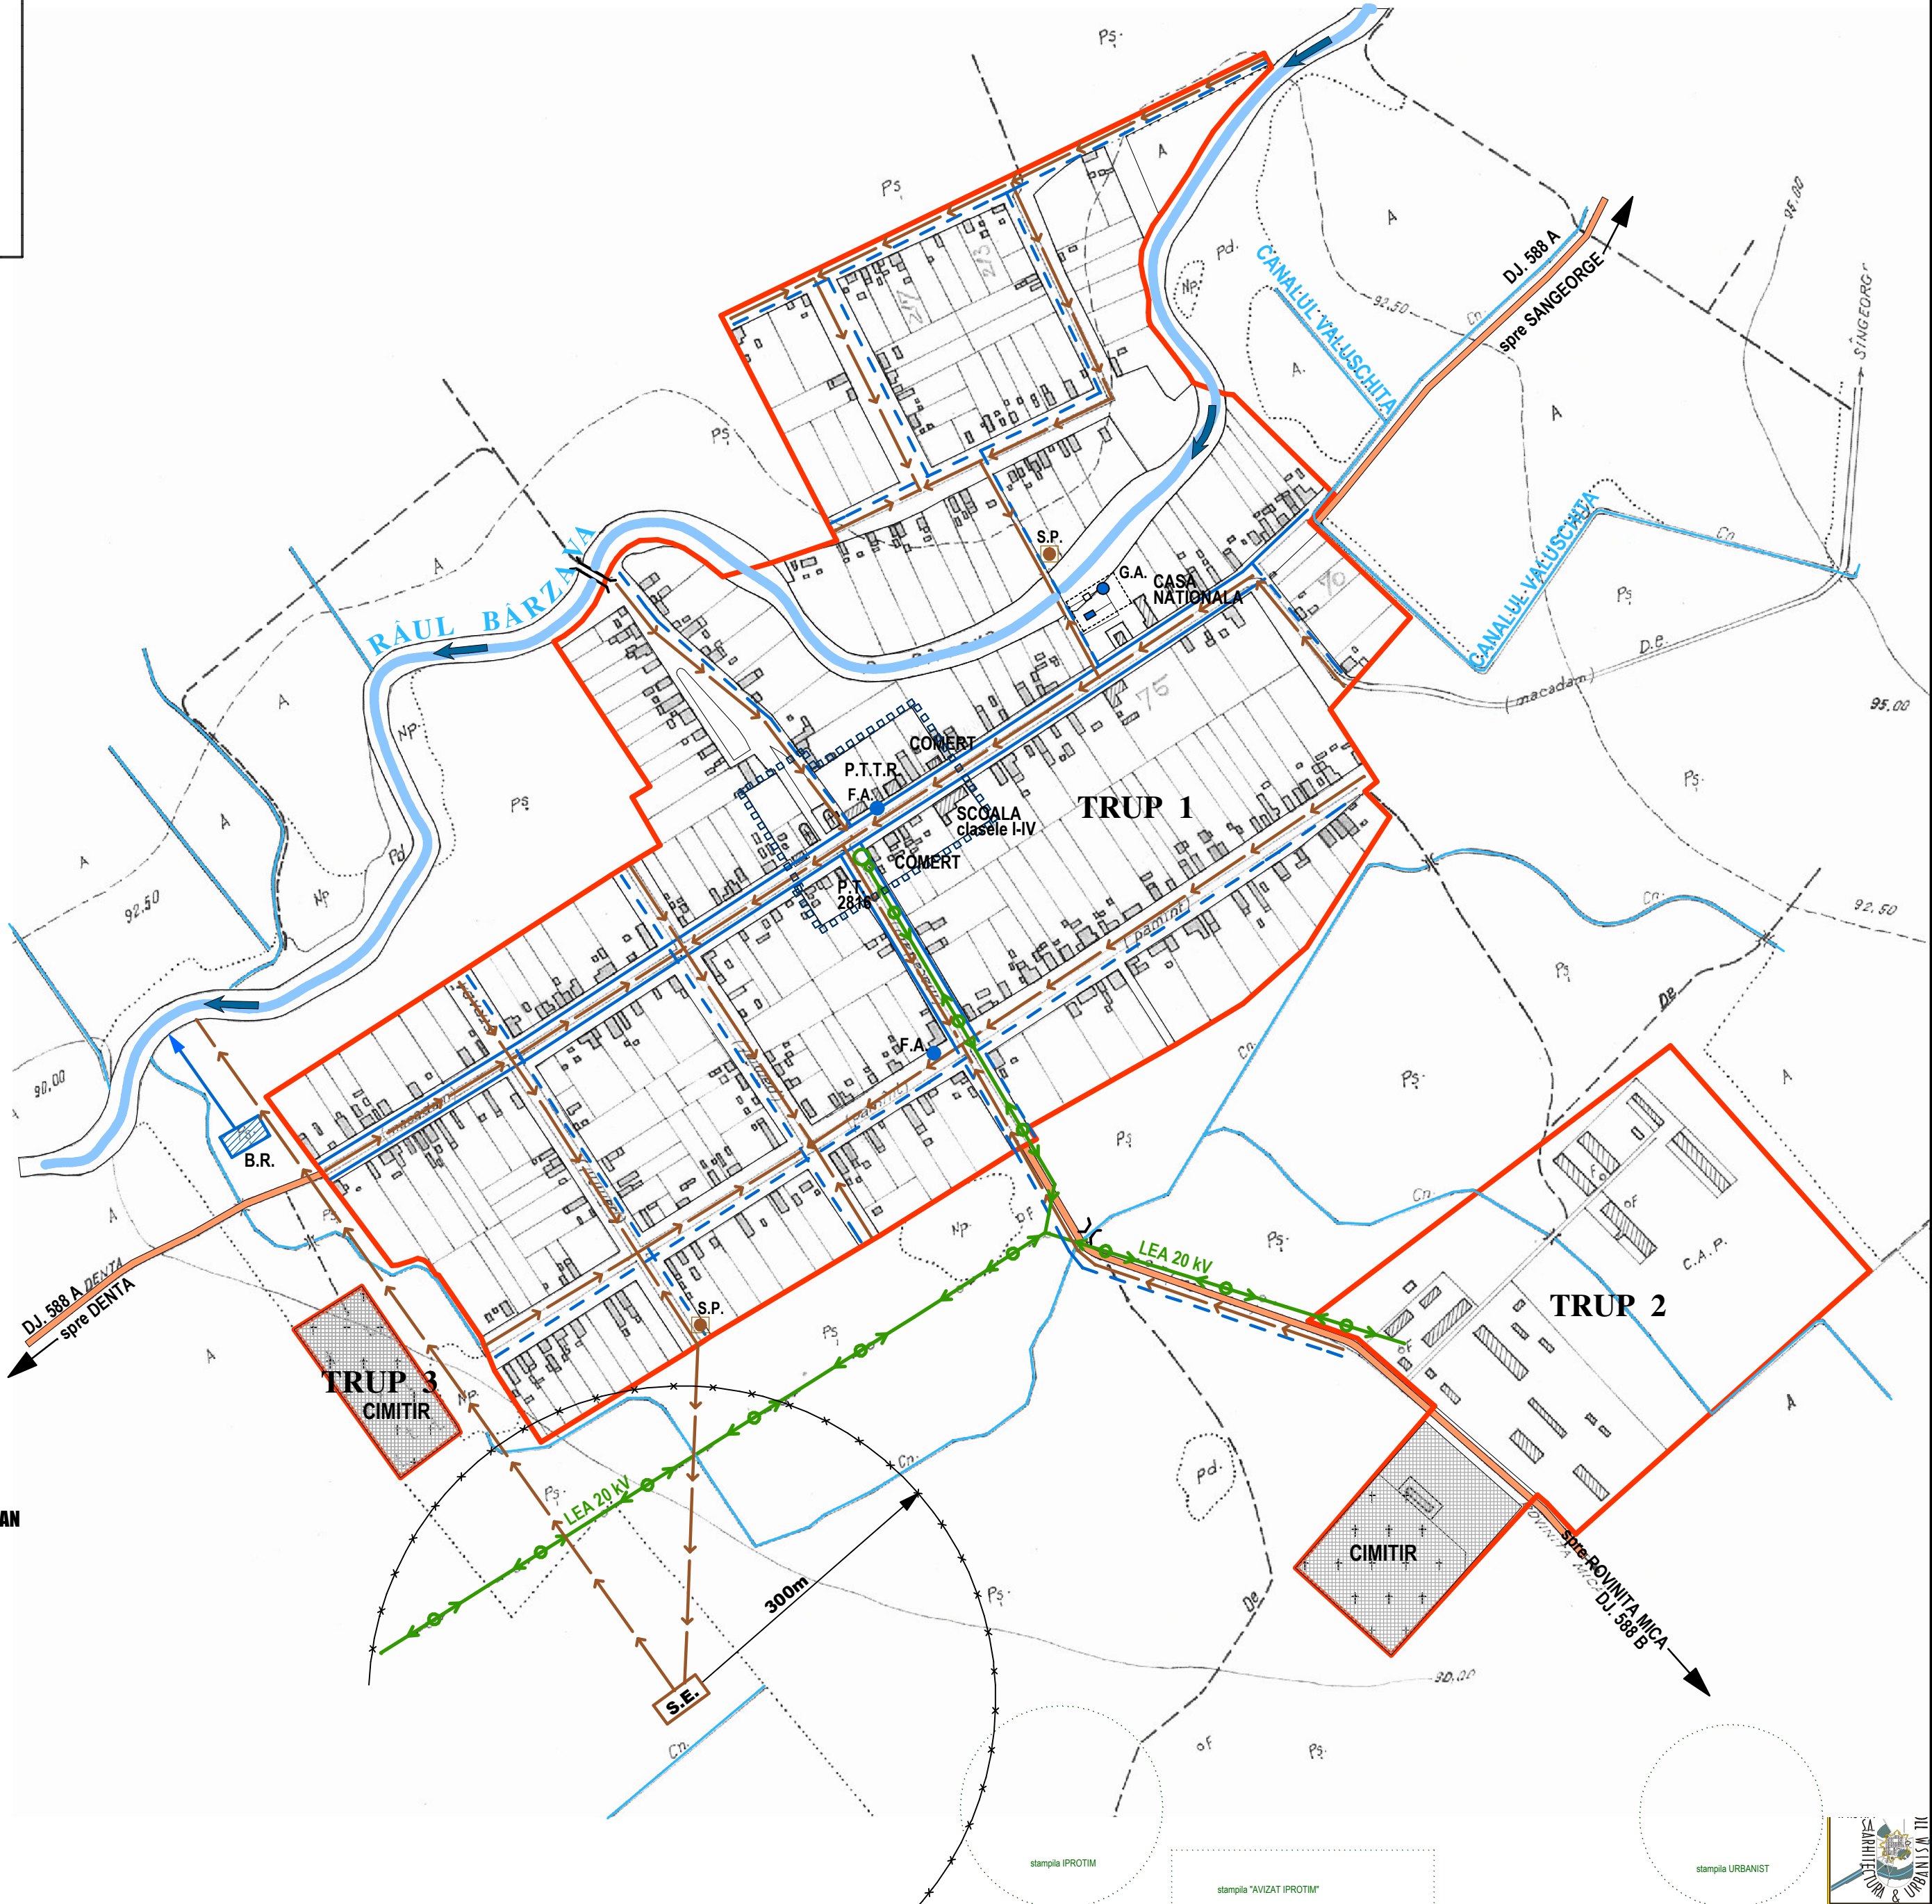



COLABORATORI DE SPECIALITATE

Alimentare cu apă, canalizare.....ing. Gabriela ANDREICA.....ing. Ioan DEAC

Alimentare cu energie electrica,telefonie.....teh. Gheorghe CĂRUNTAing. Alin TUDOR

VERIFICAT

		SOCIETATE COMERCIALA DE PROIECTARE, CONSULTANTA SI INGINERIE IN CONSTRUCII S.C. IPROTIM S.A. Strada PARIS 2A, 300003, TIMISOARA, ROMANIA Telefon: 004 - 256 - 20 12 28 Fax: 004 - 256 - 49 02 97 E-mail: office@iprotim.ro ORC: J 35 / 1327 / 1991		 SR EN ISO 9001:2001 Certificat nr. 1189		Beneficiar: PRIMĂRIA comunei DENTA Adresa: DENTA nr.224		Număr proiect 49.012 / 020/b	
						Denumire proiect PLAN URBANISTIC GENERAL COMUNA DENTA		Faza P.U.G.	
						Local construcții: com. DENTA, jud. TIMIS			
Director tehnic		Arh. Gratiela MARCULESCU		Scara:		Denumire planșa LOCALITATEA ROVINITA MARE			
Sef proiect		Arh. Savu BUGAR		1 : 5.000		Reglementări - echipare edilitară			
Proiectant specialitate		Tehn. Georgeta MARCUS							
Verificat		Arh. Dan POPA		2007		Planșa nr. 49.012 / 020/b - 14 - UAT			