


PLAN URBANISTIC GENERAL
COMUNA ISLAZ, JUDETUL TELEORMAN
1. INCADRAREA IN TERITORIU

LEGENDA

- * LIMITE**
- LIMITA TERITORIULUI ADMINISTRATIV A UNITATII TERITORIALE DE BAZA
 - LIMITA TERITORIULUI JUDETEAN
 - LIMITA TERITORIULUI ORASENESC
 - LIMITA TERITORIULUI COMUNAL
 - LIMITA TERITORIULUI NATIONAL
 - LIMITA INTRAVILANULUI PROPOS
- * ELEMENTE PLAN TOPOGRAFIC**
- CURBE DE NIVEL PRINCIPALE
 - TALUZ
 - DIG
 - MONUMENTE CLASIFICATE
 - SITURI ARHEOLOGICE
 - LIMITA SITURI ARHEOLOGICE CLASIFICATE
 - CIRCULATIE RUTIERA
- * DRUMURI**
- DRUMURI NATIONALE
 - DRUMURI JUDETENE
 - DEVIERE DN PROPUERE
- * FOLOSINTA TERENULUI**
- TERENURI PENTRU CONSTRUCTII SI AMENAJRI
 - ARABIL
 - PASUNI
 - VII - HAMEI
 - FANETE
 - PADURI
 - TERENURI NEPRODUCTIVE
 - APE
- * ZONE DE PROTECTIE / INTERDICTIE / RISCURI**
- "ZONA DE PROTECTIE FATA DE OBIECTIVELE CU VALOARE DE PATRIMONIU"
 - "ZONA DE PROTECTIE FATA DE UN SIT ARHEOLOGIC"
 - "ZONE PROTEJATE PE BAZA NORMELOR SANITARE (SURSELE DE APA, STATIILE DE TRATARE, IMAGAZINARI, STATII DE EPURARE APE UZATE, CIMITIRE)"
 - "ZONE PROTEJATE FATA DE CONSTRUCTII SI CULOARE TEHNICE (LINII DE INALTA TENSIUNE)"
 - ZONA INUNDABILA
 - RISC INSTABILITATE
 - TERENURI IN LITIGIU CU ORASUL TURNU MAGURELE
 - ARIE PROTEJATA OSTROVUL MARE
 - NATURA 2000 - SIT DE PROTECTIE SPECIALA - ROSPA0024 - TIP A - "CONFLUENTA OLT-DUNARE"
 - NATURA 2000 - SIT DE IMPORTANTA COMUNITARA - ROSCI0044 - TIP B - "RAUL OLT INTRE MARUNTEI SI TURNU MAGURELE"
 - NATURA 2000 - SIT DE IMPORTANTA COMUNITARA - ROSCI0376 - TIP B - "CORABIA-TURNU MAGURELE"
- * LUCRARI TEHNICO - EDILITARE**
- LEA 20
 - LEA 220
 - CAPTARI DE APA SUBTERANE PROPUSE
 - STATIE EPURARE PROPUA
- * PROPUNERI**
- REGULARIZARE OLT
 - AMENAJARE HIDROTEHNICA
 - KILOMETRAJE NAVALE
 - EPIURI

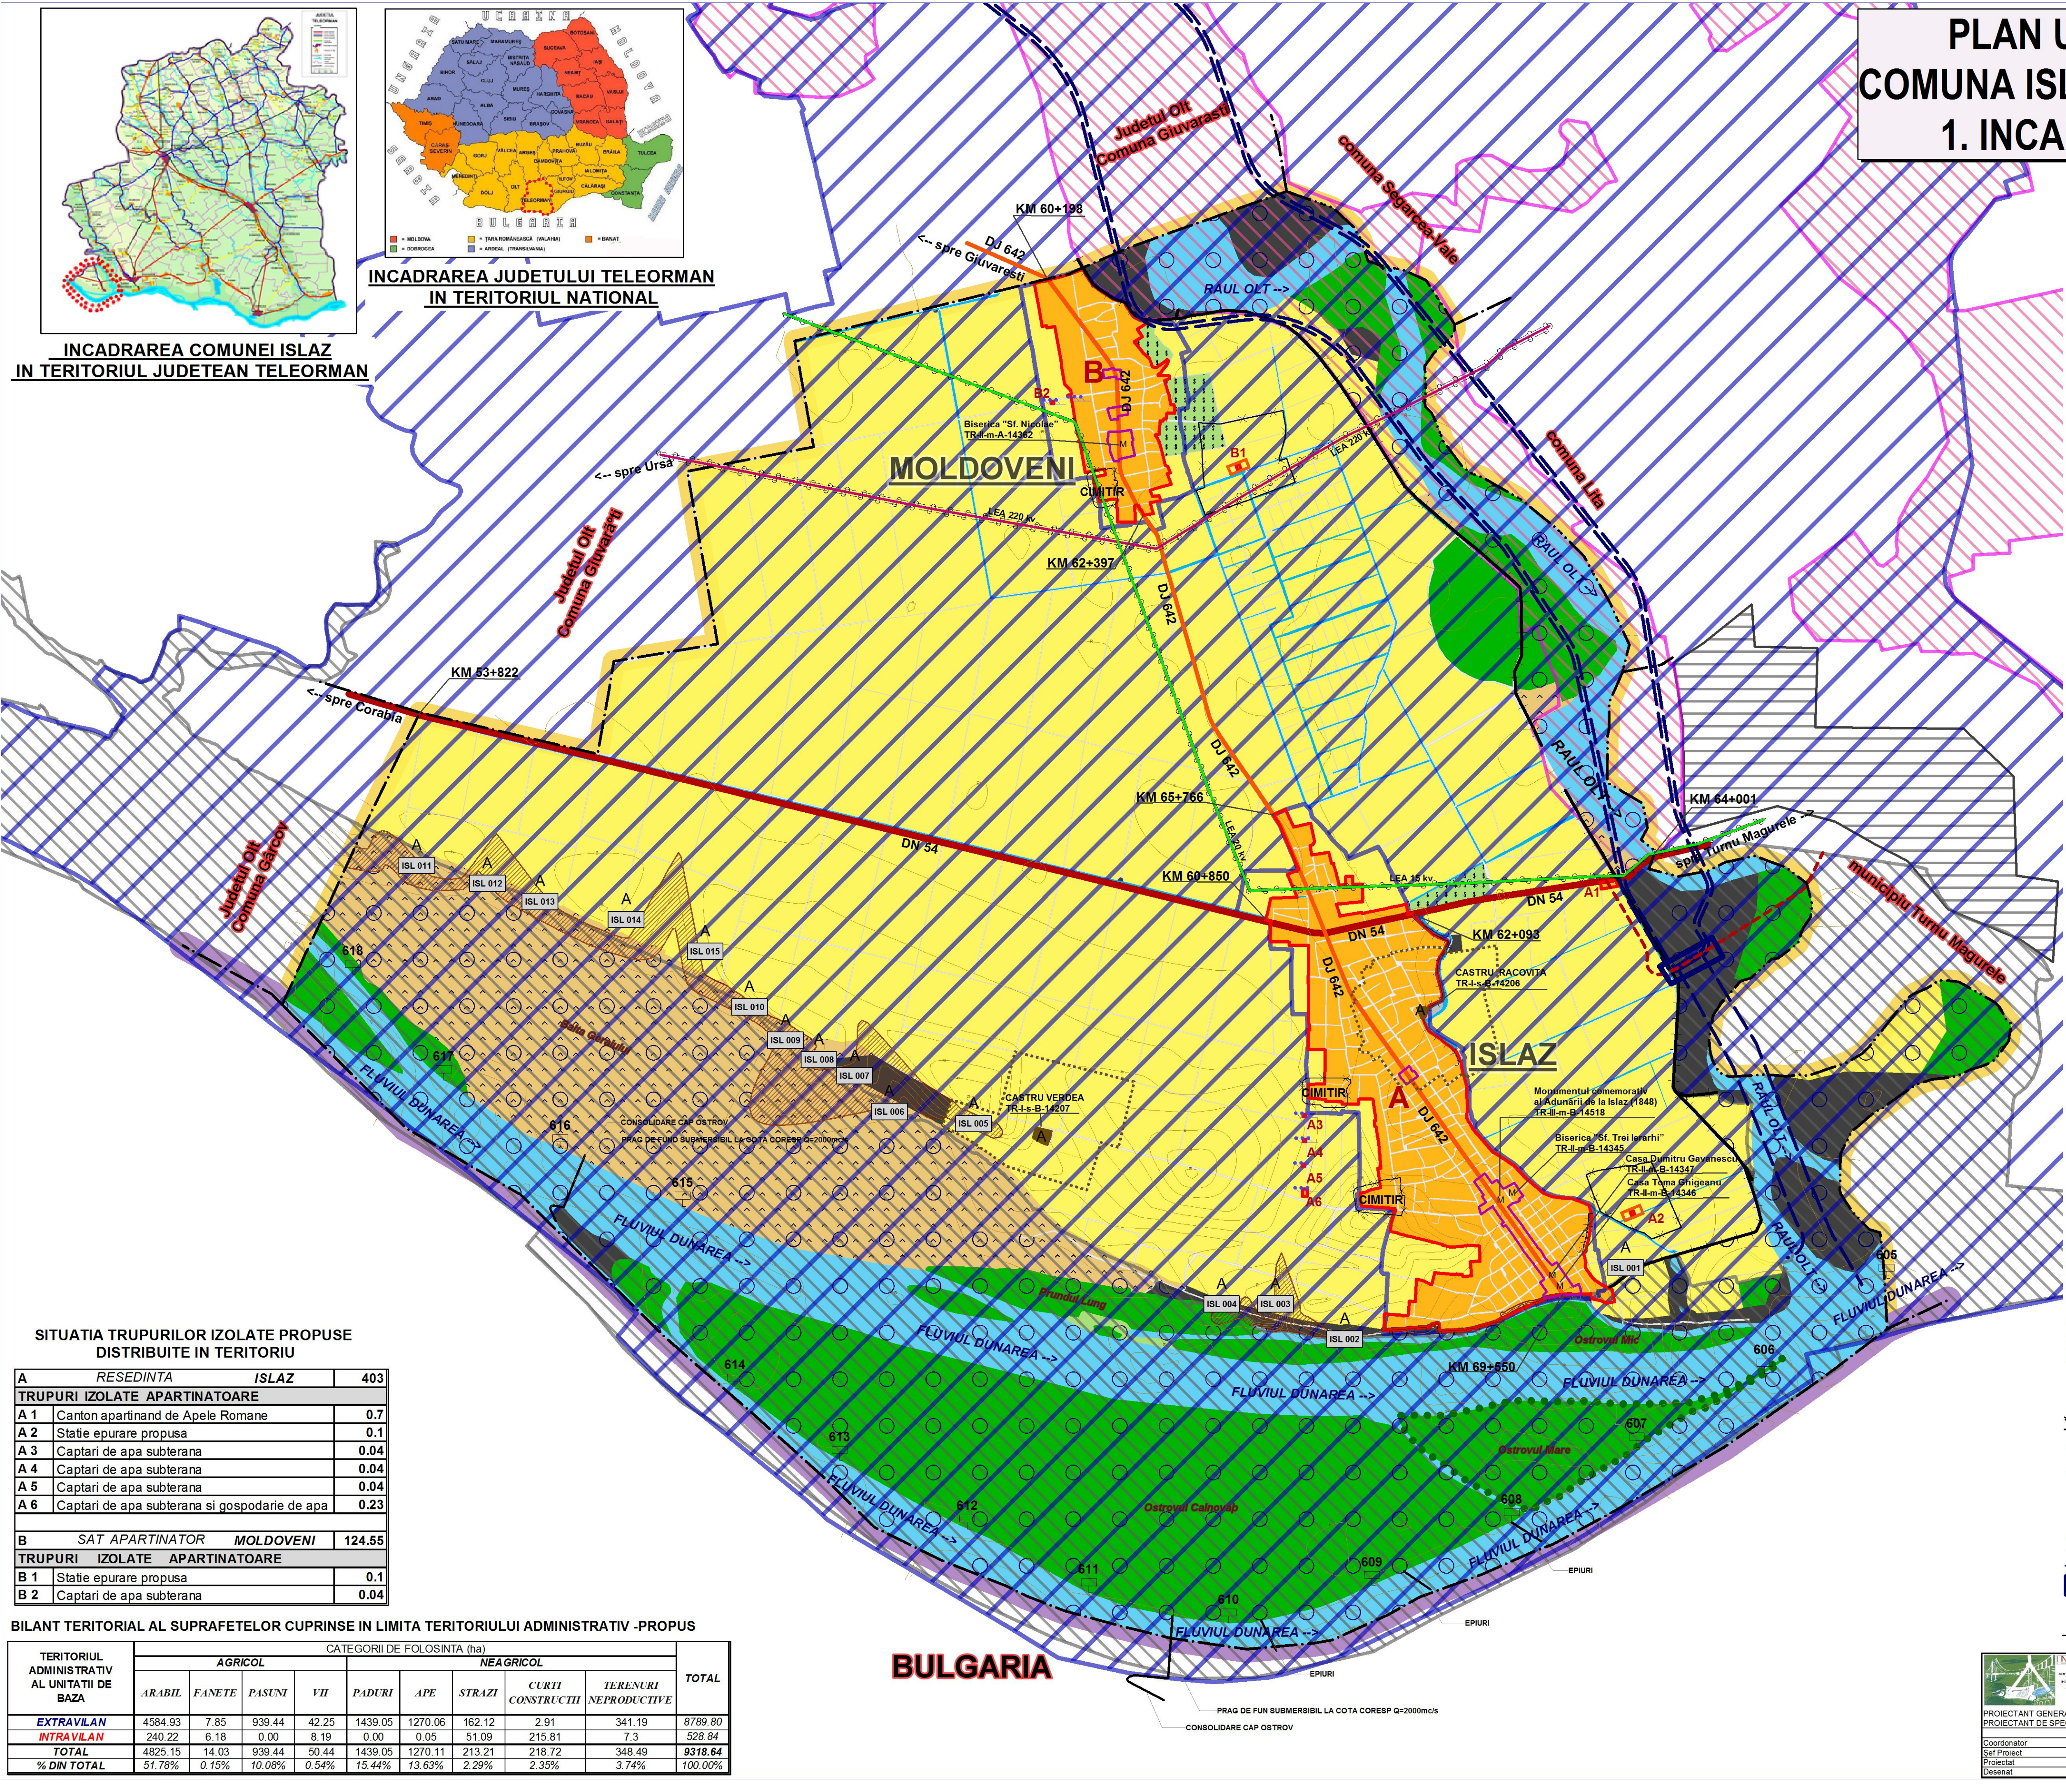

INCADRAREA COMUNEI ISLAZ
IN TERITORIUL JUDETEAN TELEORMAN

INCADRAREA JUDETULUI TELEORMAN
IN TERITORIUL NATIONAL

SITUATIA TRUPURILOR IZOLATE PROPUSE
DISTRIBUITE IN TERITORIU

A RESEDINTA ISLAZ		403
TRUPURI IZOLATE APARTINATOARE		
A 1	Canton apartinand de Apele Romane	0.7
A 2	Statie epurare propusa	0.1
A 3	Captari de apa subterana	0.04
A 4	Captari de apa subterana	0.04
A 5	Captari de apa subterana	0.04
A 6	Captari de apa subterana si gospodarie de apa	0.23
B SAT APARTINATOR MOLDOVENI		124.55
TRUPURI IZOLATE APARTINATOARE		
B 1	Statie epurare propusa	0.1
B 2	Captari de apa subterana	0.04

BILANT TERITORIAL AL SUPRAFETELOR CUPRINSE IN LIMITA TERITORIULUI ADMINISTRATIV -PROPOS

TERITORIUL ADMINISTRATIV AL UNITATII DE BAZA	CATEGORII DE FOLOSINTA (ha)									TOTAL
	AGRICOL				NEA GRICOL					
	ARABIL	FANETE	PASUNI	VII	PADURI	APE	STRAZI	CURTI CONSTRUCTII	TERENURI NEPRODUCTIVE	
EXTRAVILAN	4584.93	7.85	939.44	42.25	1439.05	1270.06	162.12	2.91	341.19	8789.80
INTRAVILAN	240.22	6.18	0.00	8.19	0.00	0.05	51.09	215.81	7.3	528.84
TOTAL	4825.15	14.03	939.44	50.44	1439.05	1270.11	213.21	218.72	348.49	9318.64
% DIN TOTAL	51.78%	0.15%	10.08%	0.54%	15.44%	13.63%	2.29%	2.35%	3.74%	100.00%

PROIECTANT GENERAL S.C. MODUL PROIECT S.A. PROIECTANT DE SPECIALITATE S.C. AREAL DESIGN S.R.L.		PROIECT: PLAN URBANISTIC GENERAL COMUNA ISLAZ, JUDETUL TELEORMAN		Proiect nr.
Coordonator: Arh. Lucian Enache Sef Proiect: Arh. Dima Cezar Proiectat: Stud. arh. Miruna Chirilescu Desenat: Stud. arh. Miruna Chirilescu		Scara: 1:25000 Data: sept. 2009		Faza: PUG
		INCADRAREA IN TERITORIU		Plansa nr. 1