

ACTUALIZARE  
PLAN URBANISTIC GENERAL SI  
REGULAMENT LOCAL DE URBANISM  
COMUNA SMARDIOASA  
JUDETUL TELEORMAN

REGLEMENTARI - Echipare edilitara SCARA 1:5000

LEGENDA:

LIMITE:

- LIMITA INTRAVILAN EXISTENT
- LIMITA INTRAVILAN PROPOS


ALIMENTARE CU ENERGIE ELECTRICA:

- LINE ELECTRICA AERIANA
- POST DE TRANSFORMARE

TELECOMUNICATII:

- MAGISTRALE CABLURI FIBRA OPTICA

NOTA:  
PREZENTELE PROPUNERI SUNT ORIENTATIVE.  
PENTRU EXECUTIA LUCRARILOR SE VOR ELABORA PROIECTE  
DE SPECIALITATE.

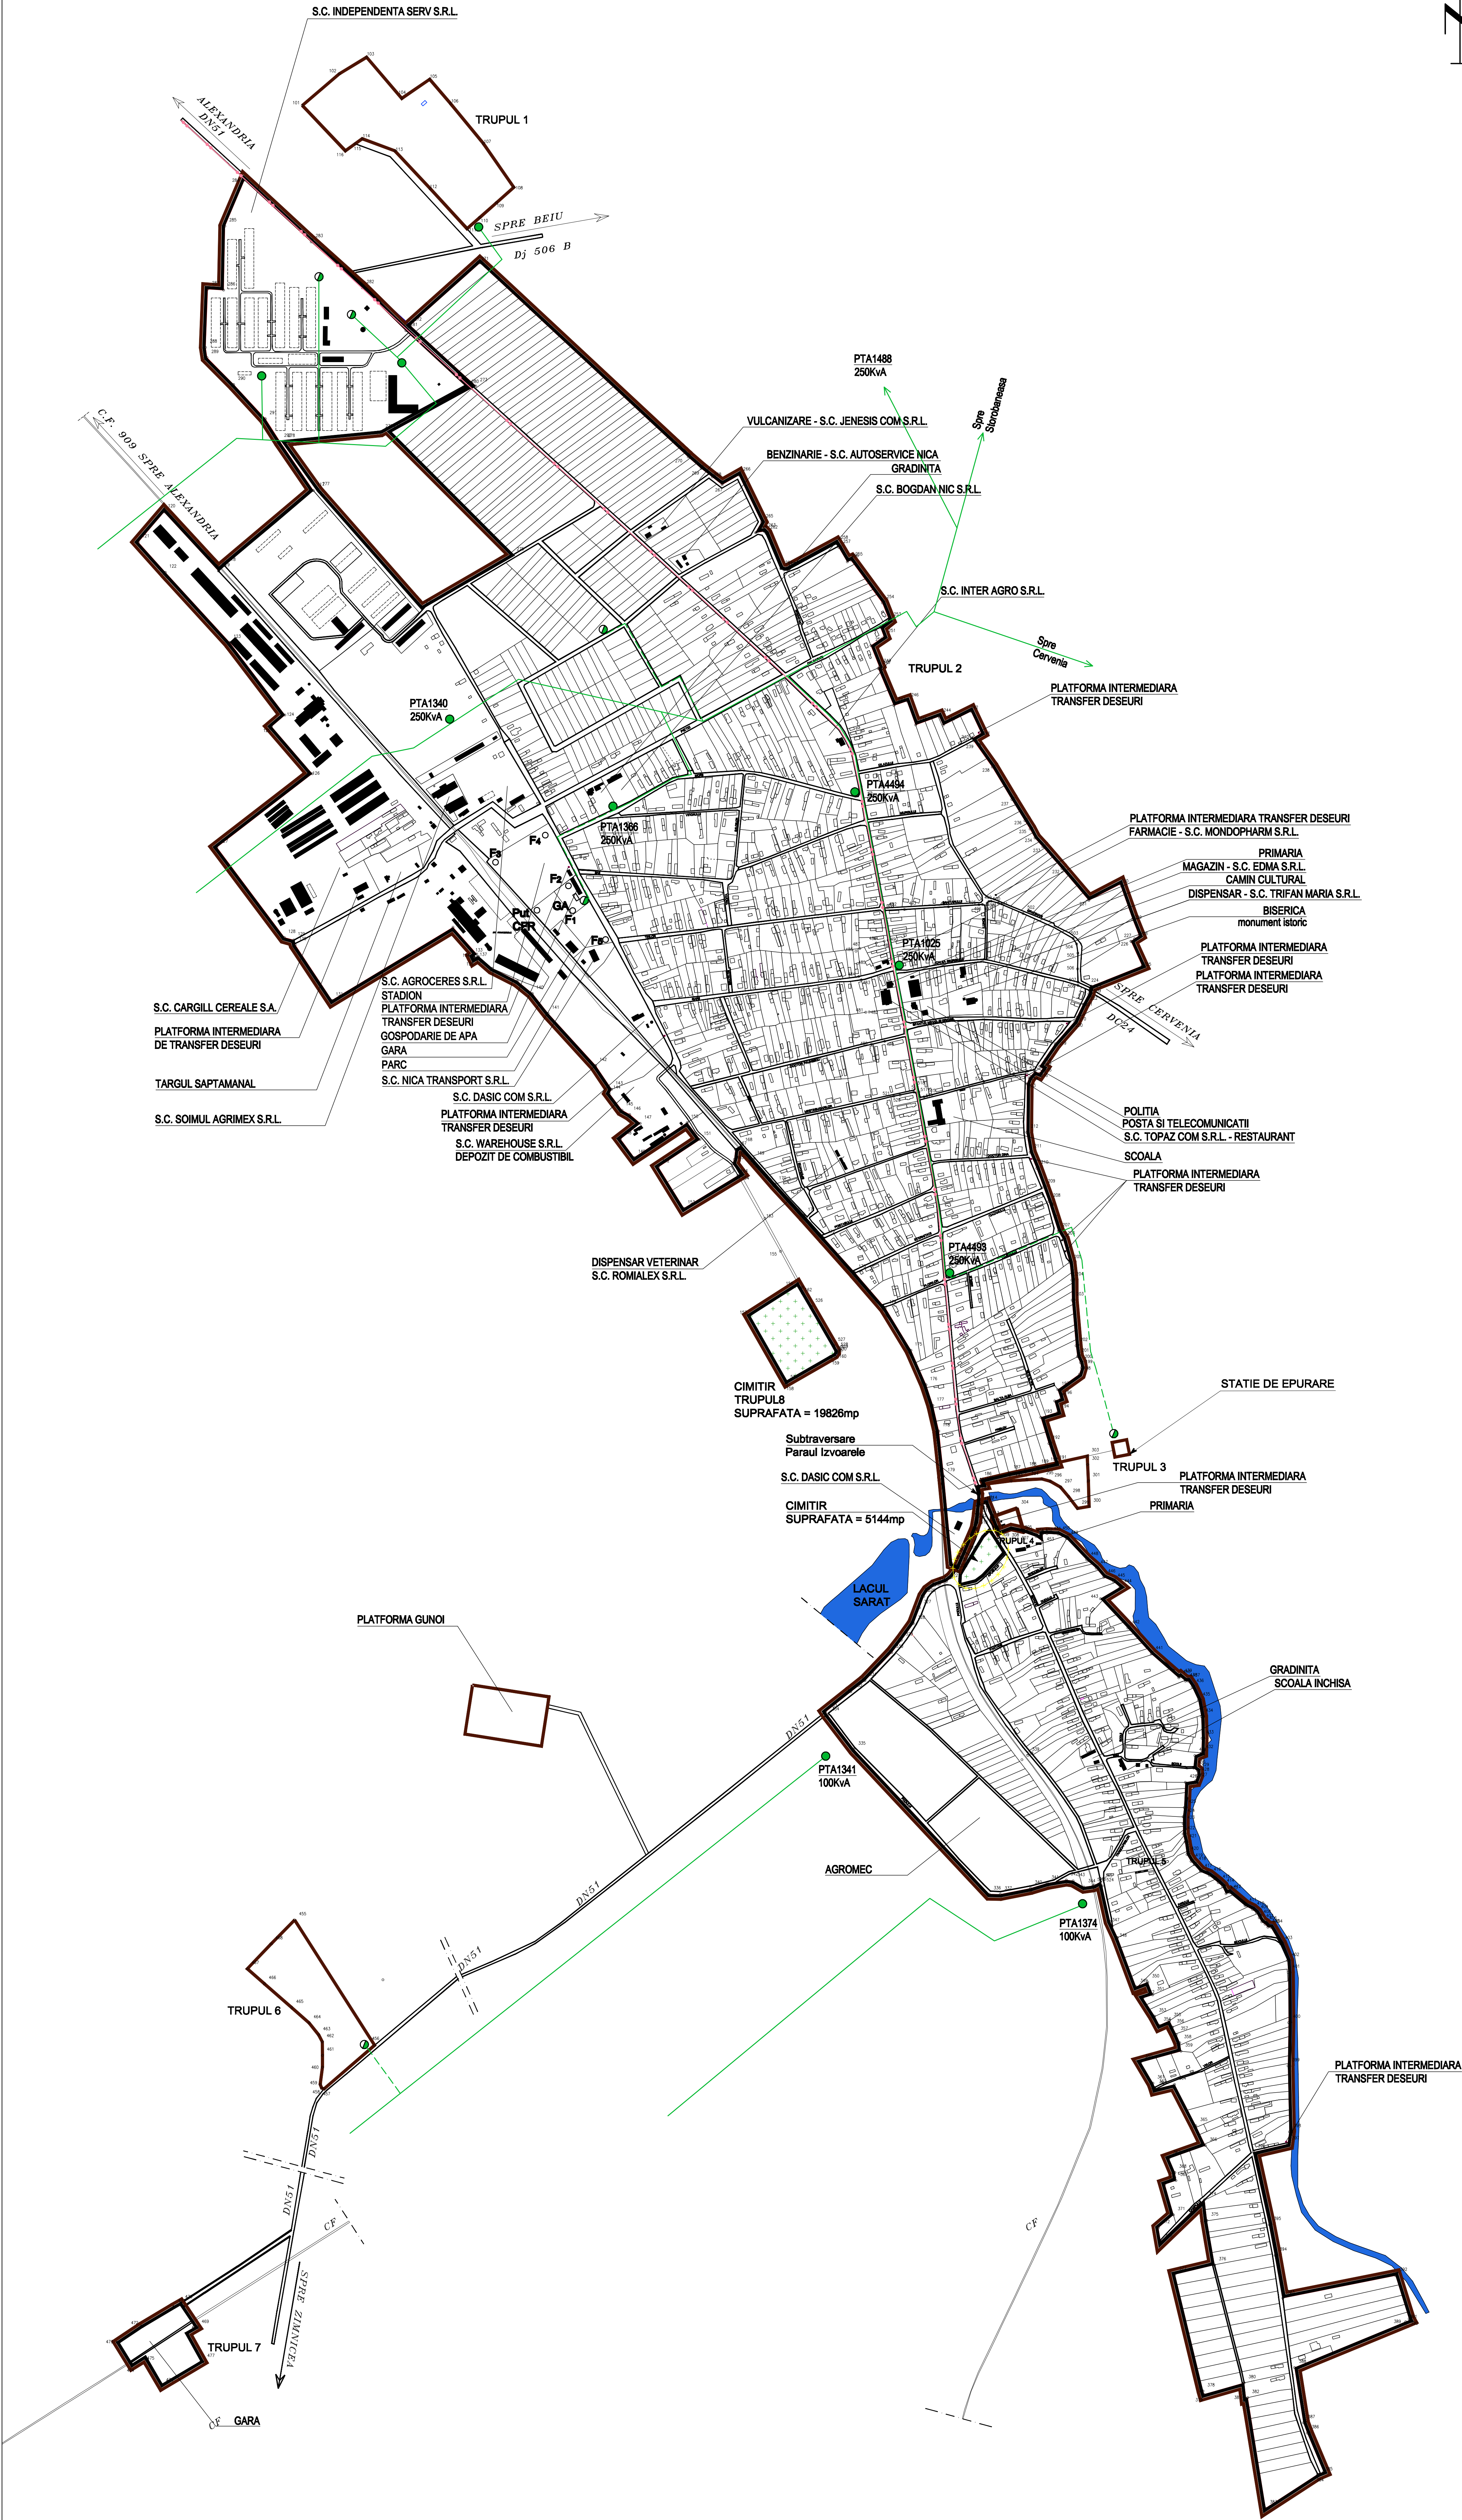

PROIECT	ACTUALIZARE PLAN URBANISTIC GENERAL SI REGULAMENT LOCAL DE URBANISM COMUNA SMARDIOASA JUDETUL TELEORMAN FAZA: PLAN URBANISTIC GENERAL		
BENEFICIAR	PRIMARIA COMUNEI SMARDIOASA		
PROIECTANT GENERAL	S.C. MDA STYLE S.R.L. Roșiori de Vede, Str. Caporal Dumitrescu nr. 11, Jud. Teleorman, J440172003, RO1560209		
PROIECTANT DE SPECIALITATE	S.C. PRIMA GRUP S.R.L. Str. Libertatii, Nr. 383, Bl. H2, Ap. 5, Alexandria, Jud. Teleorman Inregistrat: 0267219714 C.U.I. 17703006, Nr. Reg. Com.: J444132005		
AUTORI	SPECIFICATIE	NUME	SEMNAURA
	SEF PROIECT	ing. urb. dr. Marius Voica	
	PROIECTAT	ing. Valentina Stan	
	INTOCNIT	ing. Nicolae Iacob	
PLANSĂ / NR.	DIRECTOR	ing. Mircea Strucaru	
	ECHIPARE EDILITARA ALIMENTARE CU ENERGIE ELECTRICA; TELECOMUNICATII		4.3.
PR. NR. 584/2013	DATA 2013	SCARA 1 : 5000	