


ALIMENTARE CU APA **SCARA 1:5000**

LEGENDA:


LIMITE:

-  LIMITA INTRAVILAN EXISTENT
- LIMITA INTRAVILAN PROPUȘ

ALIMENTARE CU APA PROPUSA:

- RETEA ALIMENTARE CU APA
GA GOSPODARIA DE APA
●F1-5 PUT FORAT
—a— CONDUCTA ADUCTIUNE

NOTA:
PREZENȚELE PROPUNERI SUNT ORIENTATIVE.
PENTRU EXECUTATIA LUCRARILOR SE VOR ELABORA PROIECTE
DE SPECIALITATE.
PE D.N. 51 REȚELELE SE VOR MONTA PE SPAȚIUL VERDE SAU
TROTUAR SI VOR FI DOUA FIRE STANGA - DREAPTA.
SUBTRAVERSAREA PARAUULUI IZVOARELE PE D.N. 51 SE VA
FACE PRIN FORAJ HORIZONTAL, CONDUCTA SE VA MONTA IN
TEAVA DE PROTECTIE LA MINIM 0.80M SUB TALVEG.

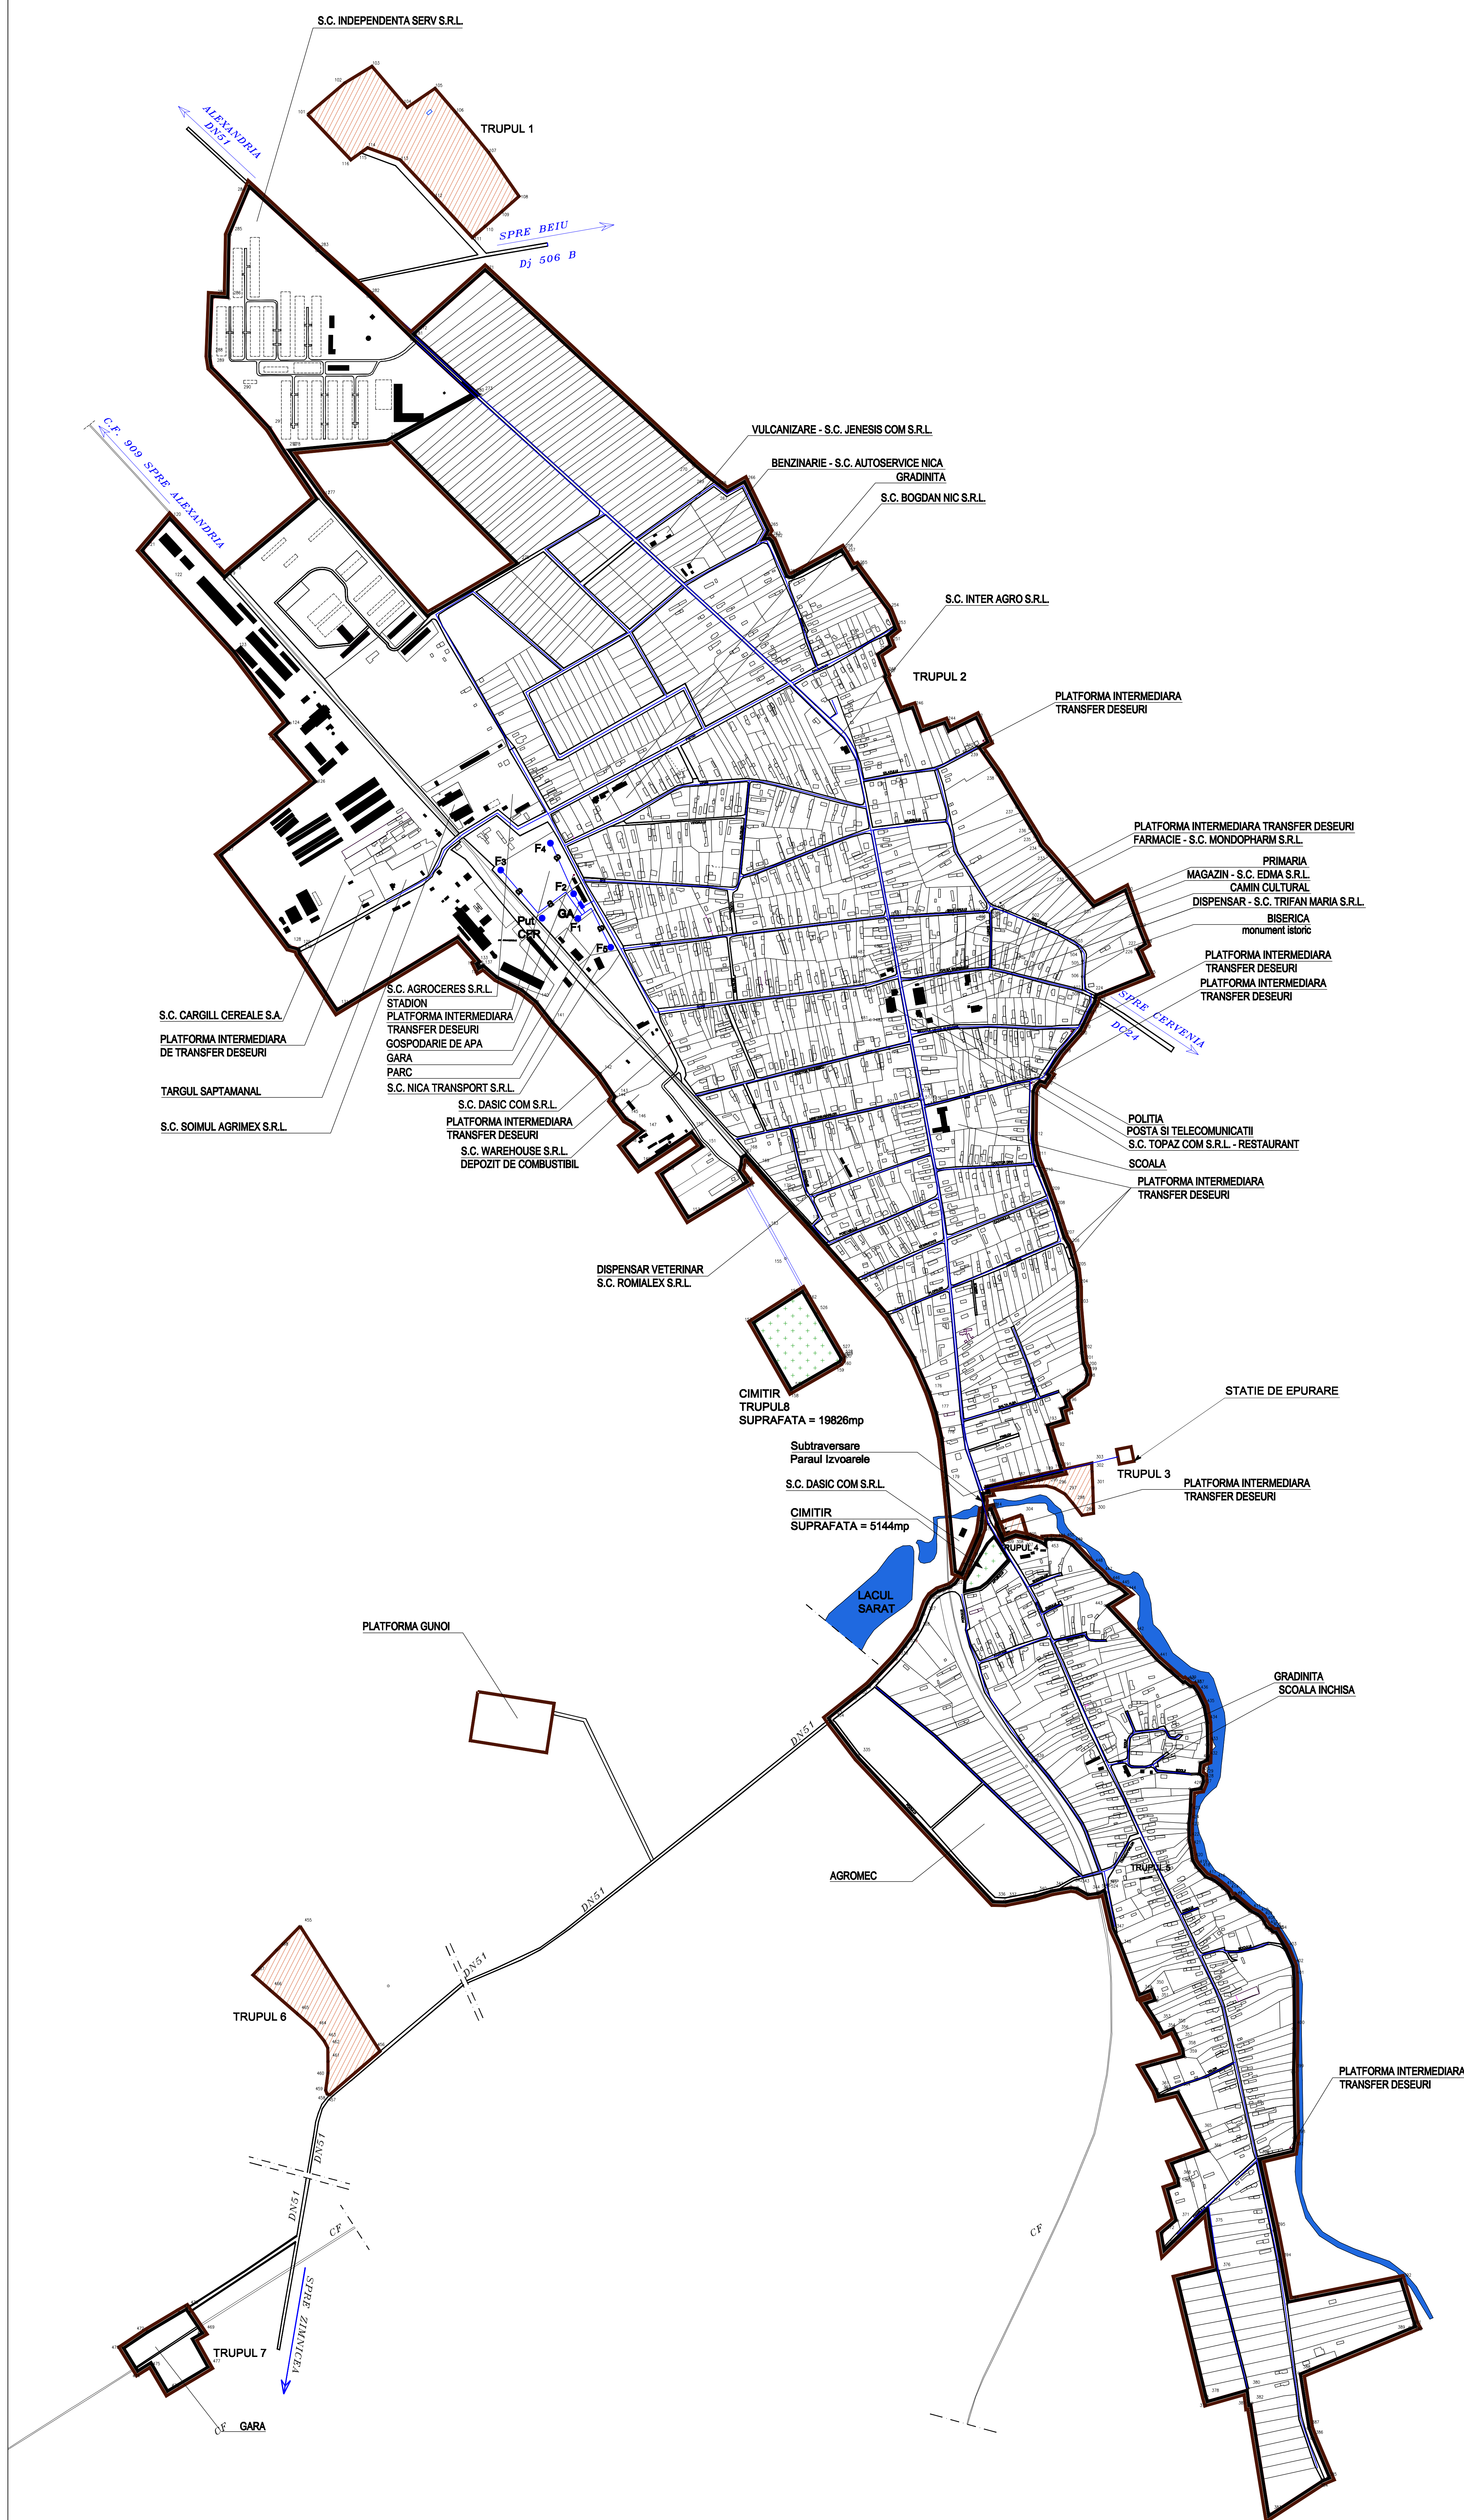

PROIECT	ACTUALIZARE PLAN URBANISTIC GENERAL SI REGULAMENT LOCAL DE URBANISIM COMUNA SMARDIOASA JUDETLUL TELEORMAN FAZA: PLAN URBANISTIC GENERAL		
BENEFICIAR	PRIMARIA COMUNELI SMARDIOASA		
PROIECTANT GENERAL	S.C. MDA STYLE S.R.L. Tractorul din 100, Str. Capetenia Drumului nr. 11, Județul Teleorman, 354517/2503, RO1583339		
PROIECTANT DE SPECIFICATIE	S.C. PRIMA GRUP S.R.L. Str. Libertatii nr. 303, Bl. H2, Ap. 5, Alexandria, Județ Teleorman telefon: 0273101074 C.U.I./1705506, Nr. Reg. Com. 354413/2505		
AUTORI	SPECIFICATIE	NUME	SEMANTURA
	SUFI. PROIECT	ing. Lilița de Marian Văloaie	
	PROIECTAT	ing. Valerian Stin	
	trah. Niculina Iacob		
	DIRECTOR	ing. Mihaela Stroeescu	
PLANȘA / NR.	ECHIPARE EDITILATA ALIMENTARE CU APA		4.1.
PR. NR. 554/2013	DATA 2015	SCARA 1:5000	