

ACTUALIZARE
PLAN URBANISTIC GENERAL SI
REGULAMENT LOCAL DE URBANISM
COMUNA SMARDIOASA
JUDETUL TELEORMAN

CANALIZARE SCARA 1:5000

LEGENDA:


LIMITE:

- LIMITA INTRAVILAN EXISTENT
- LIMITA INTRAVILAN PROPOS

CANALIZARE PROPUSA:

- RETEA CANALIZARE MENAJERA
- SE STATIE DE EPURARE
- CD CANAL DESCARCARE
- GD GURA DESCARCARE

NOTA:
PREZENTELE PROPUNERI SUNT ORIENTATIVE.
PENTRU EXECUTIA LUCRARILOR SE VOR ELABORA PROIECTE
DE SPECIALITATE.
PE D.N. 51 RETELELE SE VOR MONTA PE SPATIUL VERDE SAU
TROTUAR SI VOR FI DOUA FIRE STANGA - DREAPTA.
SUBTRAVERSAREA PARAULUI IZVOARELE PE D.N. 51 SE VA
FACE PRIN FORAJ ORIZONTAL, CONDUCTA SE VA MONTA LA
MINIM 0,80M DE TALVEG, IN TEAVA DE PROTECTIE.

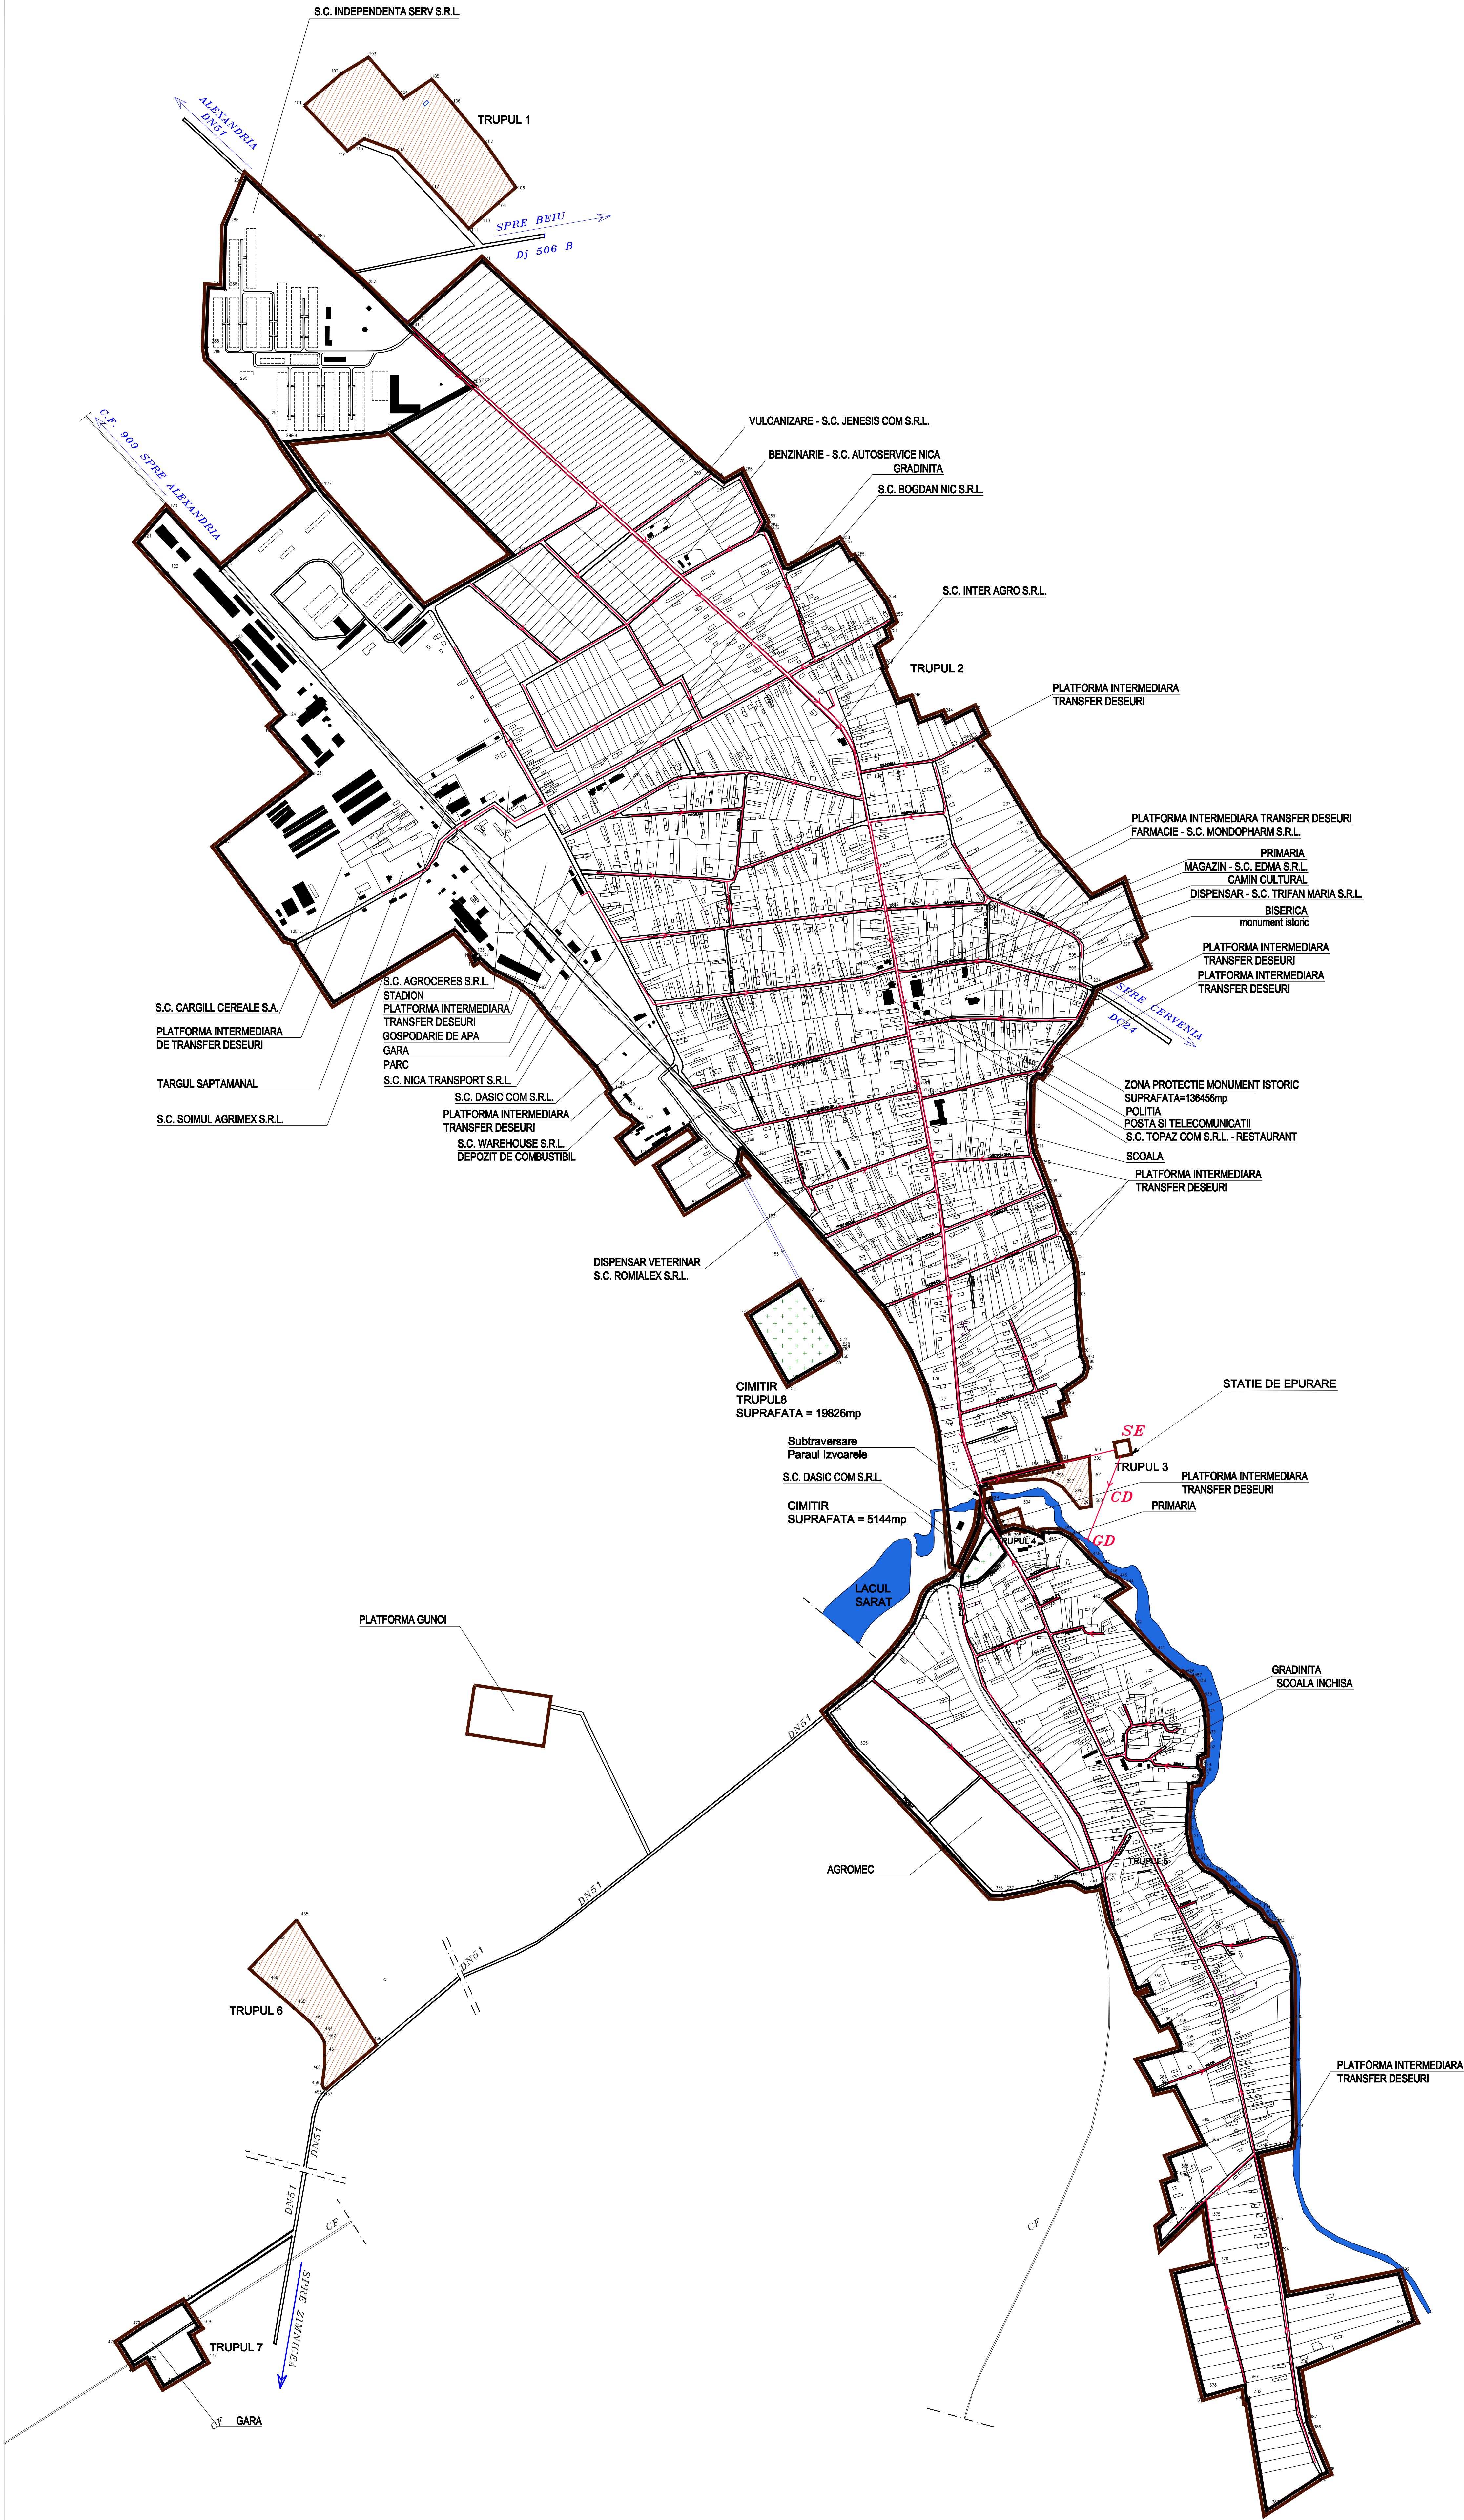

PROIECT	ACTUALIZARE PLAN URBANISTIC GENERAL SI REGULAMENT LOCAL DE URBANISM COMUNA SMARDIOASA JUDETUL TELEORMAN FAZA: PLAN URBANISTIC GENERAL		
BENEFICIAR	PRIMARIA COMUNEI SMARDIOASA		
PROIECTANT GENERAL	S.C. MDA STYLE S.R.L. Roșiori de Vede, Str. Caporal Dumitrescu nr. 11, Jud. Teleorman, J440172003, RO1560309		
PROIECTANT DE SPECIALITATE	S.C. PRIMA GRUP S.R.L. Str. Libertatii, Nr. 383, Bl. H2, Ap. 5, Alexandria, Jud. Teleorman Inregistrat: 0267219174 C.U.I. 17703006, Nr. Reg. Com.: J544/13/2005		
AUTORI	SPECIFICATIE	NUME	SEMNATURA
	SEF PROIECT	arch. urb. dr. Marius Voica	
	PROIECTANT	ing. Valentina Stan	
	INTOCNIT	ing. Nicolae Nicolae	
PLANSĂ / NR.	DIRECTOR	ing. Mihail Stancu	
	ECHIPARE EDILITARA CANALIZARE		4.2.
PR. NR. 584/2013	DATA 2013	SCARA 1 : 5000	