

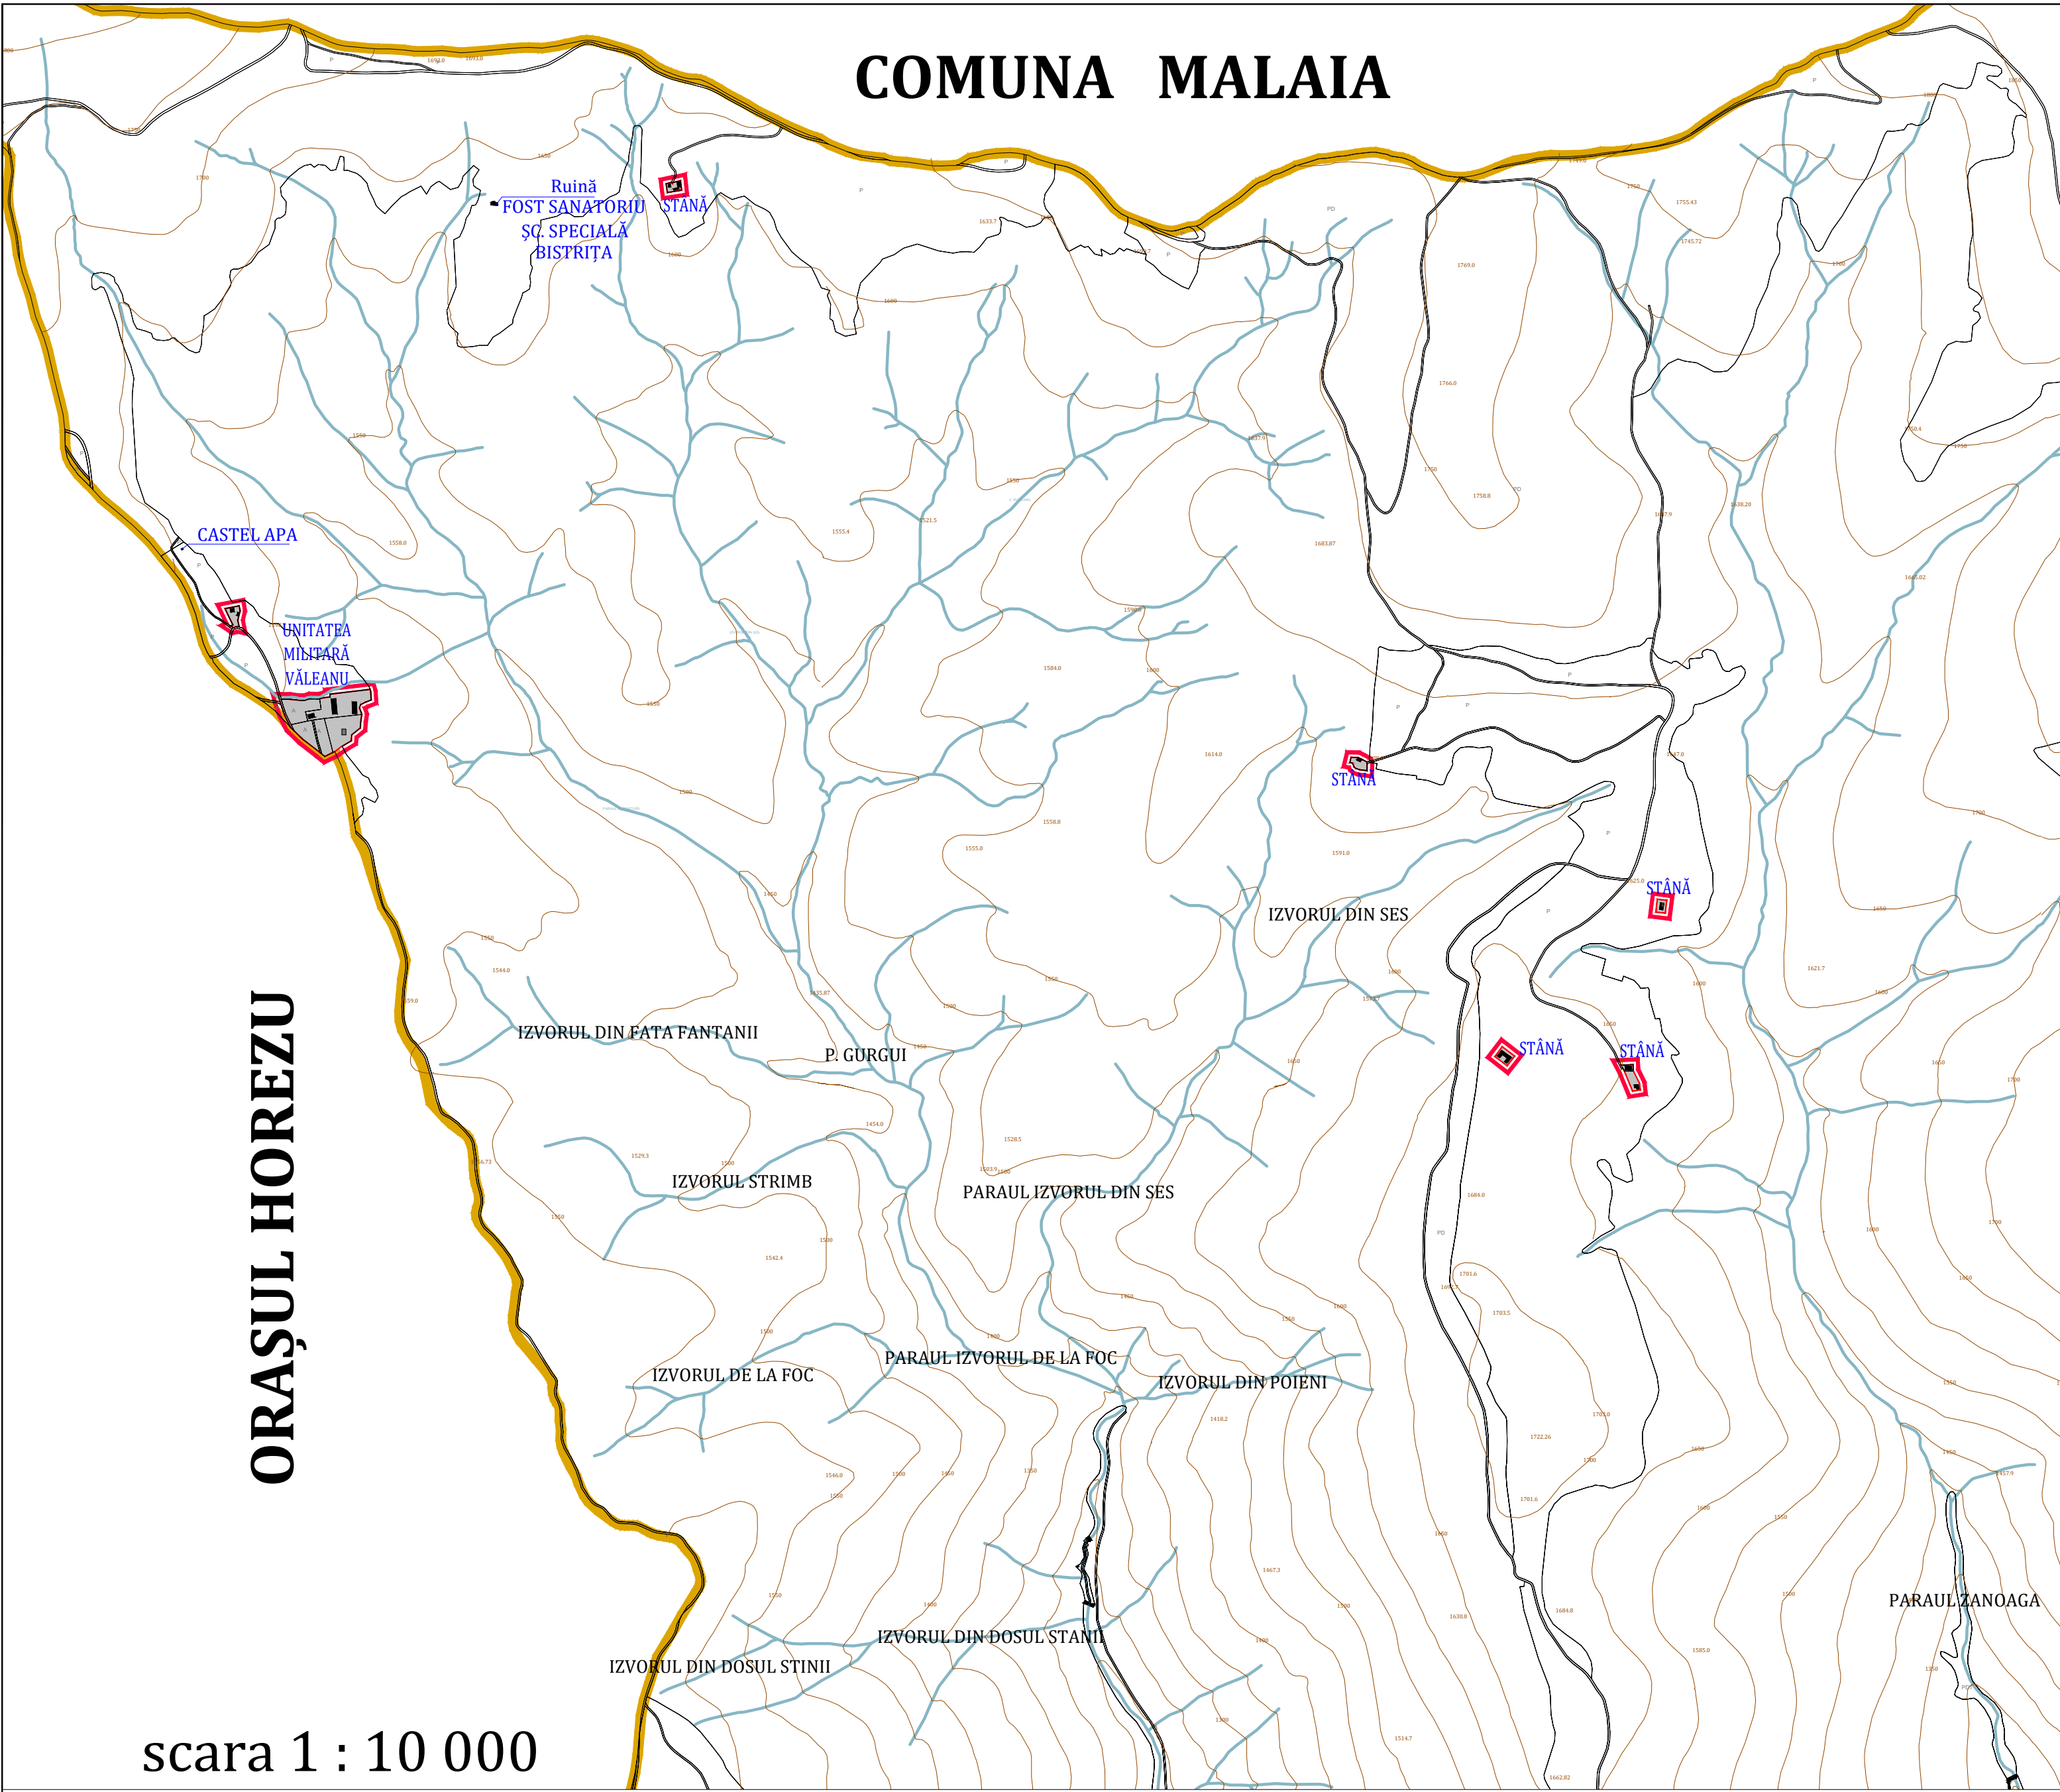



COMUNA MALAIA

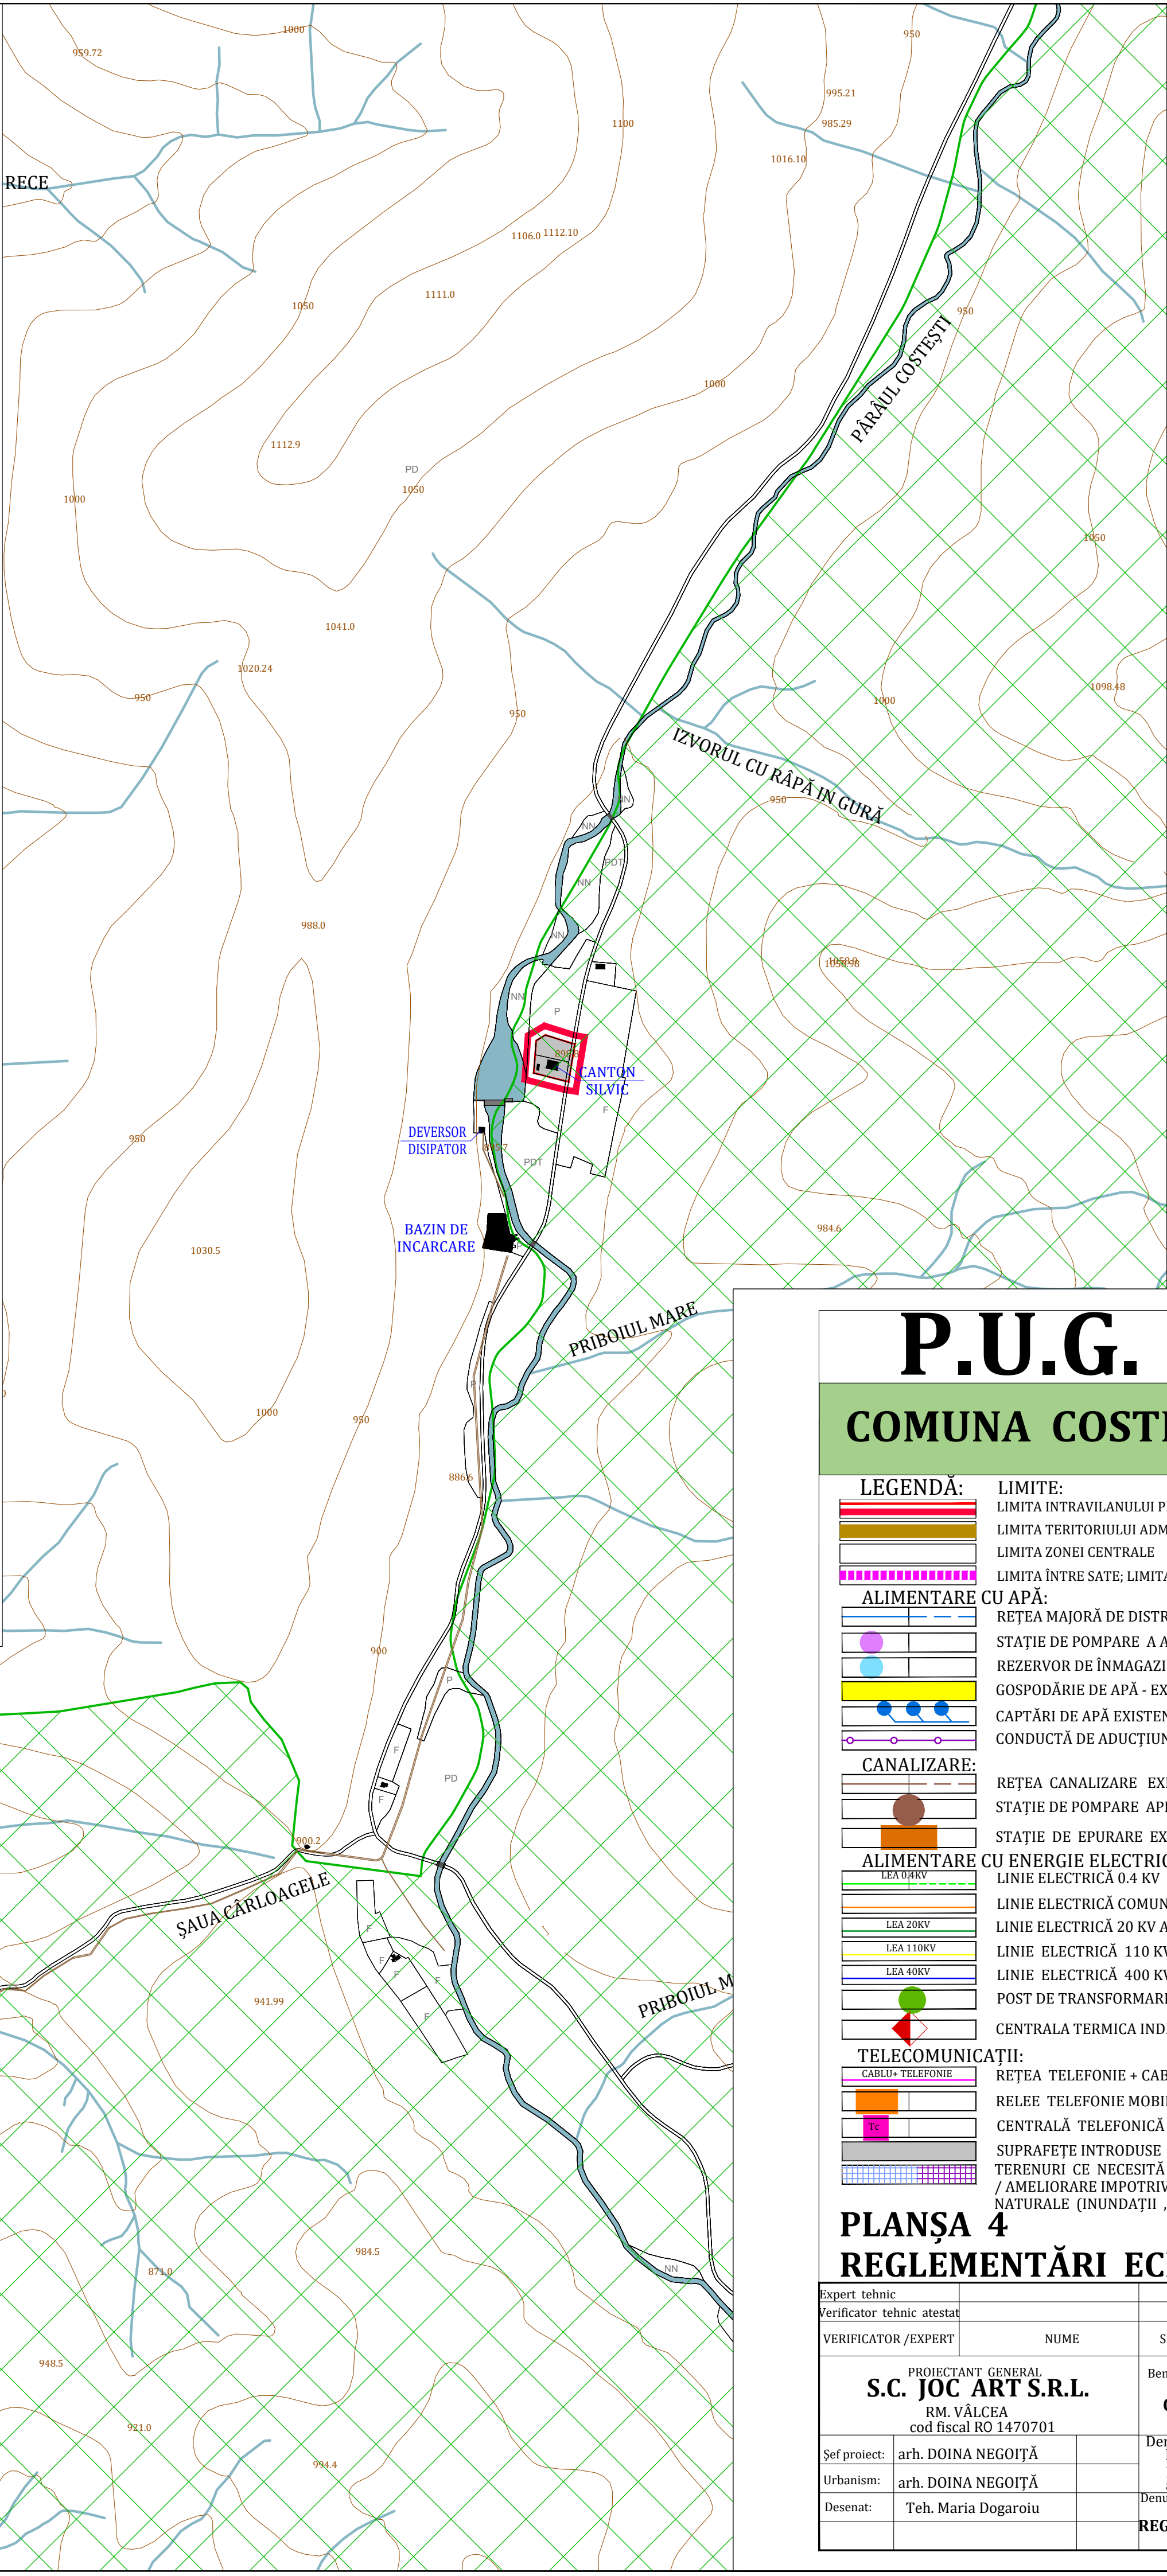

scara 1 : 10 000

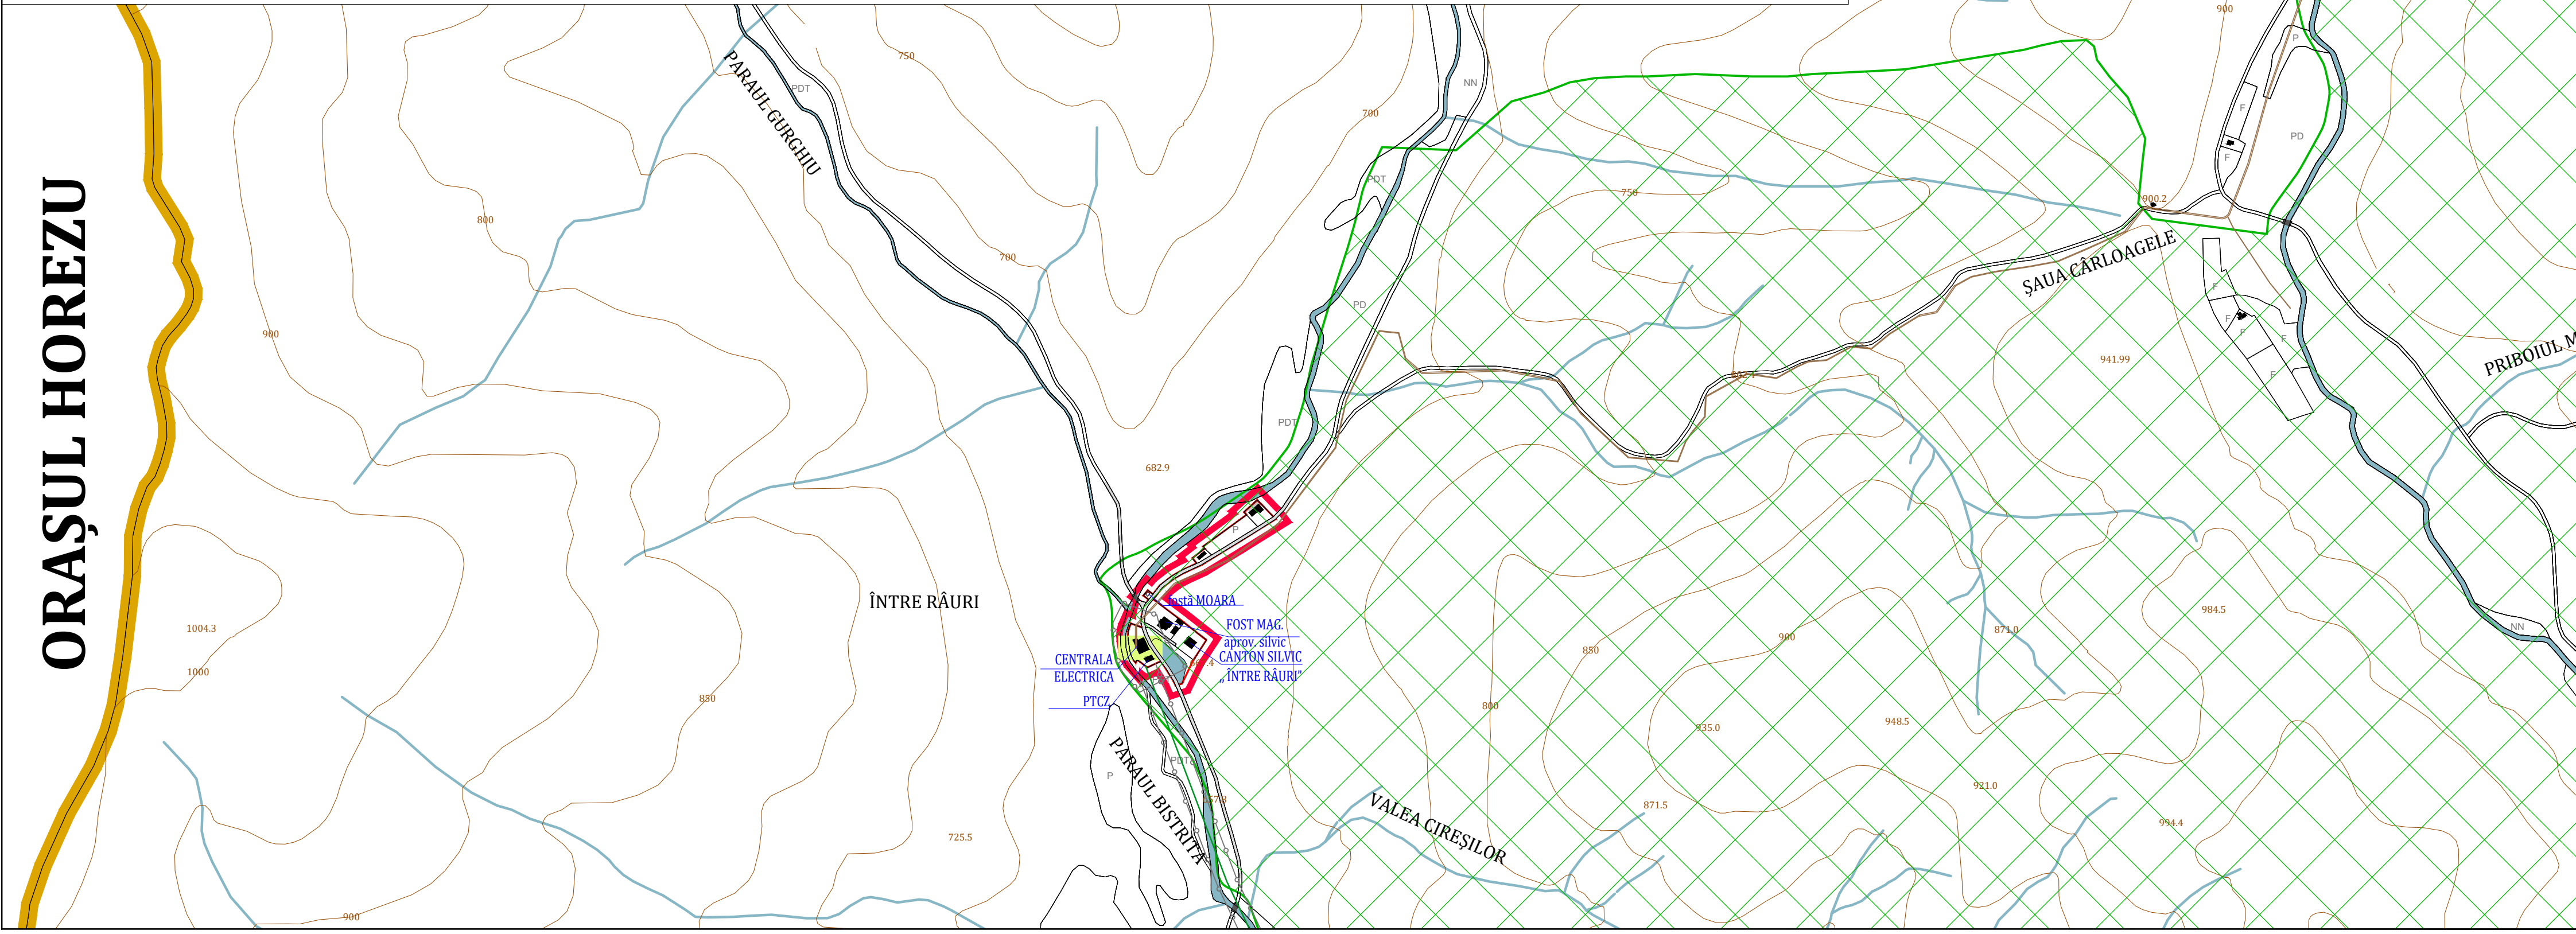

SCHEMA DE CUPLARE A PLANSELOR 4

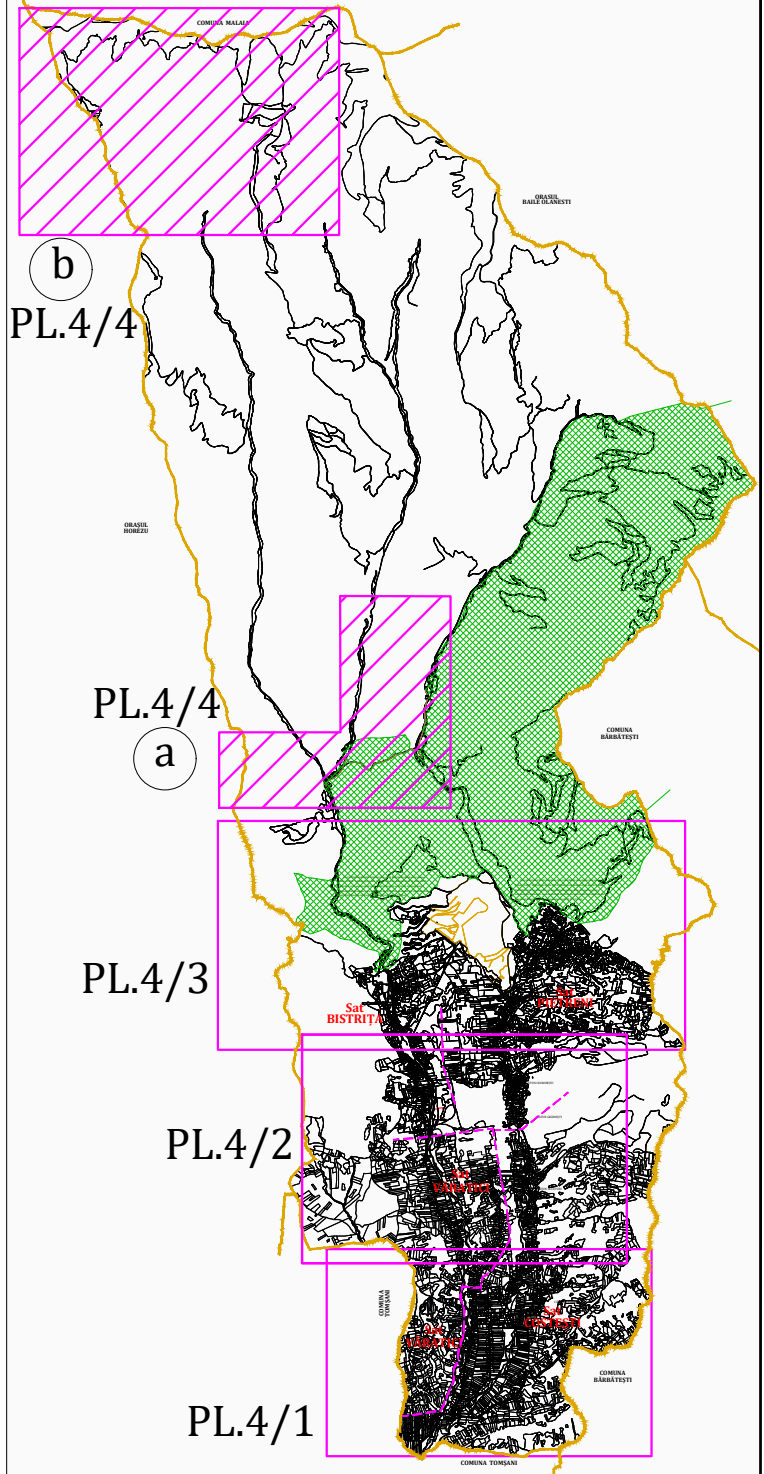

P.U.G. PLAN URBANISTIC GENERAL
COMUNA COSTEȘTI, JUDEȚ VÂLCEA

LEGENDĂ:

LIMITE:
LIMITA INTRAVILANULUI PROPUȘ
LIMITA TERITORIULUI ADMINISTRATIV AL UNITĂȚII TERITORIALE DE BAZĂ
LIMITA ZONEI CENTRALE
LIMITA ÎNȚRE SAȚE; LIMITA U.T.R.

ALIMENTARE CU APĂ:
REȚEA MAJORĂ DE DISTRIBUȚIE A APEI POTABILE EXISTENTĂ / PROPUȘĂ
STAȚIE DE POMPARE A APEI POTABILE - EXISTENTĂ / PROPUȘĂ
REZERVOR DE ÎMAGAZINARE A APEI POTABILE - EXISTENT / PROPUȘ
GOSPODĂRIE DE APĂ - EXISTENTĂ
CAPTĂRI DE APĂ EXISTENTE / IZVOARE
CONDUCTĂ DE ADUCȚIUNE EXISTENTĂ

CANALIZARE:
REȚEA CANALIZARE EXISTENTĂ / PROPUȘĂ
STAȚIE DE POMPARE APE UZATE MENAJERE - EXISTENTĂ
STAȚIE DE EPURARE EXISTENTĂ

ALIMENTARE CU ENERGIE ELECTRICĂ:
LINIE ELECTRICĂ 0.4 KV EXISTENTĂ (LEA / LES)
LINIE ELECTRICĂ COMUNĂ EXISTENTĂ
LINIE ELECTRICĂ 20 KV AERIANĂ EXISTENTĂ
LINIE ELECTRICĂ 110 KV AERIANĂ EXISTENTĂ
LINIE ELECTRICĂ 400 KV AERIANĂ EXISTENTĂ
POST DE TRANSFORMARE EXISTENT - PTA
CENTRALĂ TERMICĂ INDIVIDUALĂ
CENTRALĂ ELECTRICĂ EXISTENTĂ

TELECOMUNICAȚII:
REȚEA TELEFONIE + CABLU TV
RELEE TELEFONIE MOBILĂ (Orange / GSM)
CENTRALĂ TELEFONICĂ EXISTENTĂ
SUPRAFEȚE INTRODUSE ÎN INTRAVILAN
TERENURI CE NECESITĂ MĂSURI DE PROTECȚIE / AMELIORARE ÎMPOTRIVA RISCURILOR NATURALE (INUNDAȚII, ALUNECĂRI)
CARIERA DE CALCAR BISTRITĂ

ZONĂ PROTEJATĂ DE BAZA NORMELOR SANITARE (surse de apă, stații de tratare, înmagazinări, stații de epurare ape uzate menajere, platforme de depozitare deșeurilor, cimitire)

PLANȘA 4
REGLEMENTĂRI ECHIPARE EDILITARĂ

Expert tehnic				
Verificator tehnic atestat				
VERIFICATOR / EXPERT	NUME	SEMNAȚURA	CERINȚAREFERAT / EXPERTIZA NR.	/ DATA
PROIECTANT GENERAL S.C. JOC ART S.R.L. RM. VÂLCEA cod fiscal RO 1470701	Beneficiar: COMUNA COSTEȘTI - JUDEȚUL VÂLCEA		Nr. proiect: 619 08.02.2016	
Sef proiect: arh. DOINA NEGOIȚĂ	Denumirea proiectului: PLAN URBANISTIC GENERAL și REGULAMENT LOCAL DE URBANISM al Comunei Costesti, Județ Vâlcea		Faza: P.U.G. 2018	
Urbanism: arh. DOINA NEGOIȚĂ	Denumirea planșei: REGLEMENTĂRI ECHIPARE EDILITARĂ		Nr. planșă: PL.4/4	
Desenat: Teh. Maria Dogaroiu			Scara: 1 : 5 000 1 : 10 000	