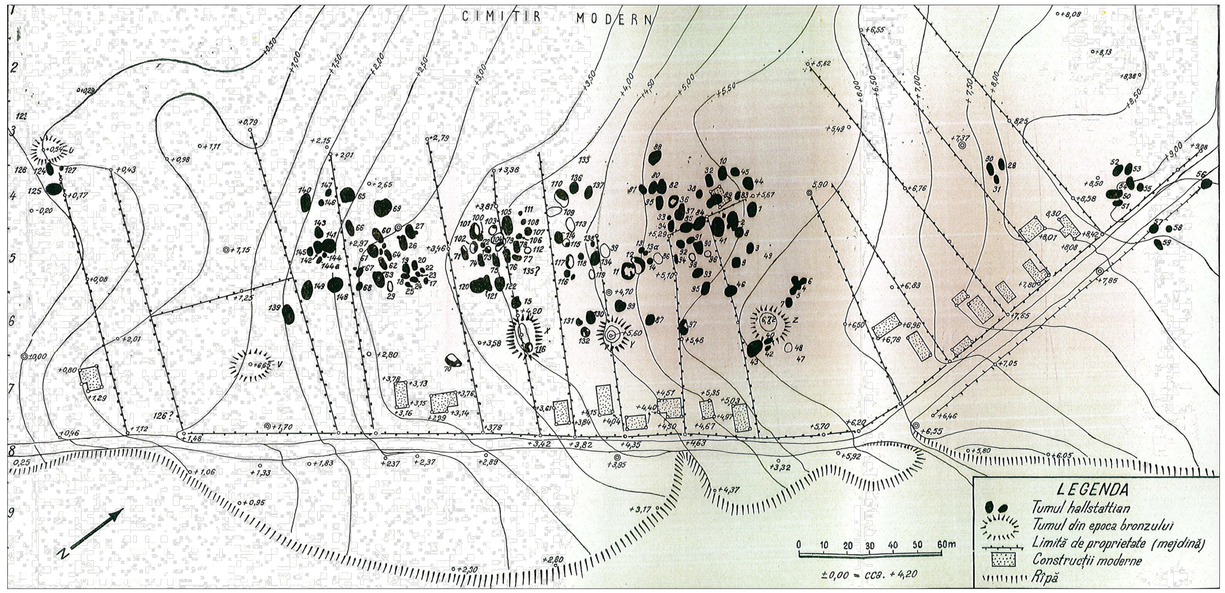

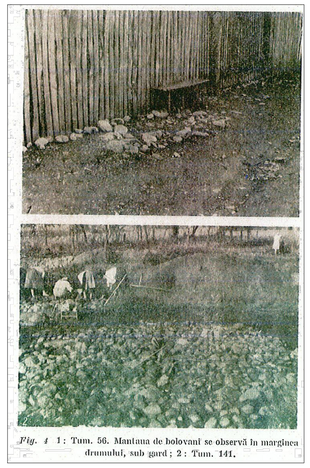

Fig. 4 1 : Tum. 56. Mantaua de bolovani se observă în marginea drumului, sub gard ; 2 : Tum. 141.

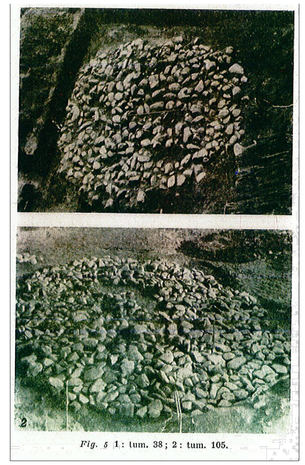

Fig. 5 1 : tum. 38 ; 2 : tum. 105.

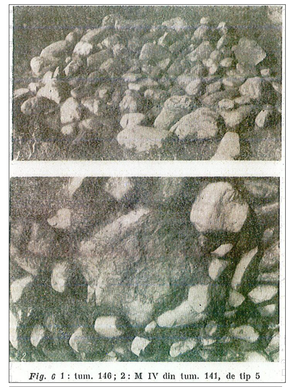

Fig. 6 1 : tum. 146 ; 2 : M IV din tum. 141, de tip 5

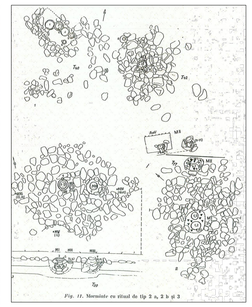

Fig. 11. Morminte cu ritual de tip 2 a, 2 b și 3

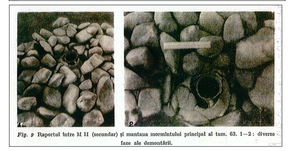

Fig. 9 Raportul între M II (secundar) și mantaua mormântului principal al tum. 63. 1—3 : diverse faze ale demontării.

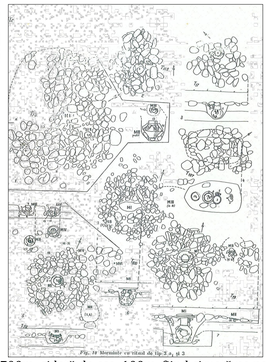

Fig. 10 Morminte cu ritual de tip 2 a și 2 b

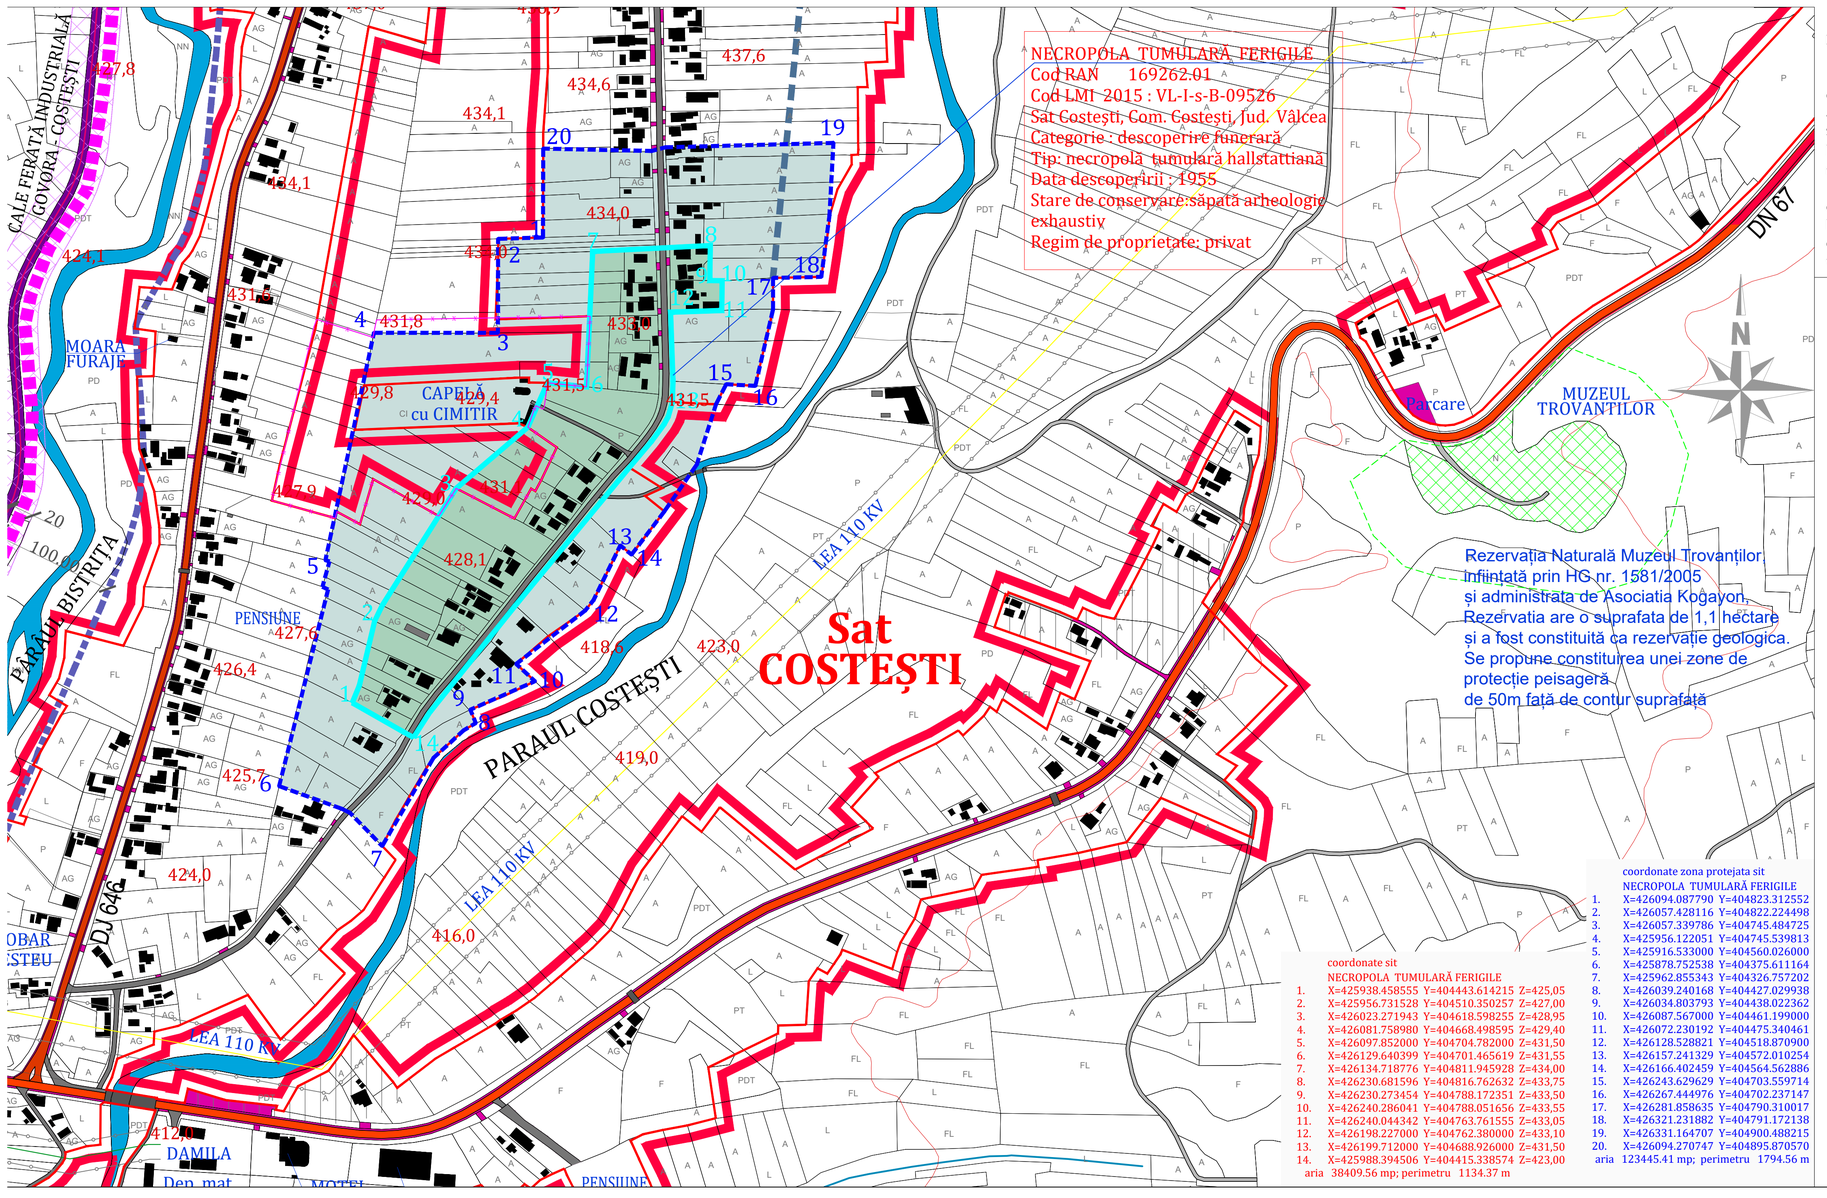

coordonate sit
NECROPOLA TUMULARĂ FERIGILE

1.	X=425938.458555	Y=404443.614215	Z=425,05
2.	X=425956.731528	Y=404510.350257	Z=427,00
3.	X=426023.271943	Y=404618.598255	Z=428,95
4.	X=426081.758980	Y=404668.498595	Z=429,40
5.	X=426097.852000	Y=404704.782000	Z=431,50
6.	X=426129.640399	Y=404701.465619	Z=431,55
7.	X=426134.718776	Y=404811.945928	Z=434,00
8.	X=426230.681596	Y=404816.762632	Z=433,75
9.	X=426230.273454	Y=404788.172351	Z=433,50
10.	X=426240.286041	Y=404788.051656	Z=433,55
11.	X=426240.044342	Y=404763.761555	Z=433,05
12.	X=426198.227000	Y=404762.380000	Z=433,10
13.	X=426199.712000	Y=404688.926000	Z=431,50
14.	X=425988.394506	Y=404415.338574	Z=423,00

aria 38409.56 mp; perimetru 1134.37 m

coordonate zona protejata sit
NECROPOLA TUMULARĂ FERIGILE

1.	X=426094.087790	Y=404823.312552
2.	X=426057.428116	Y=404822.224498
3.	X=426057.339786	Y=404745.484725
4.	X=425956.122051	Y=404745.539813
5.	X=425916.533000	Y=404560.026000
6.	X=425878.752538	Y=404375.611164
7.	X=425962.855343	Y=404326.757202
8.	X=426039.240168	Y=404427.029938
9.	X=426034.803793	Y=404438.022362
10.	X=426087.567000	Y=404461.199000
11.	X=426072.230192	Y=404475.340461
12.	X=426128.528821	Y=404518.870900
13.	X=426157.241329	Y=404572.010254
14.	X=426166.402459	Y=404564.562886
15.	X=426243.629629	Y=404703.559714
16.	X=426267.444976	Y=404702.237147
17.	X=426281.858635	Y=404790.310017
18.	X=426321.231882	Y=404791.172138
19.	X=426331.164707	Y=404900.488215
20.	X=426094.270747	Y=404895.870570

aria 123445.41 mp; perimetru 1794.56 m

Necropola Tumulară Ferigile de la Costești

1) Necropola tumulară

Necropola tumulară ocupa o suprafață lungă de cca.700m și lată de cca. 100m, fiind situată pe partea dreaptă a pârâului Costești, în apropierea drumului comunal, (cu excepția grupului de tumuli 50-59,situați de o parte și de alta a drumului), la marginea cimitirului actual al satului, fără ca cele două zone funerare să se suprapună.

Între anii 1956-1958 și 1960-1962, Al.Vulpe a săpat aici 149 de tumuli,epuizând întreaga necropolă tumulară (650-450 î.Hr.) și doi tumuli din epoca bronzului timpuriu (2600-2.500î.Hr.).

Necropola tumulară conține 197 morminte :103cu oase incinerate, 94 fiind lipsite de oase cremate.Inventarul necropolei este bogat și constă din ceramică(străchini,cești,căni,vase pântecoase, vase borcan, pahare),arme și piese de harnașament(akinakai,cuțite de luptă, cuțitașe,topoare de luptă, vârfuri de lance, vârfuri de săgeți, zăbale,butoni), podoabe(fibule,mărgele, brățări,verigi, cercei). Decorul este variat: caneluri(verticale, oblice,orizontale), butoni, brâuri, incizii etc.

P.U.G. PLAN URBANISTIC GENERAL

COMUNA COSTEȘTI, JUDEȚ VÂLCEA

LEGENDĂ:
LIMITE:

- LIMITA INTRAVILANULUI PROPUS
- LIMITA TERITORIULUI ADMINISTRATIV AL UNITĂȚII TERITORIALE DE BAZĂ
- LIMITA ZONEI CENTRALE
- LIMITA ÎNTRE SATE
- CONTUR SIT ARHEOLOGIC
- ZONĂ DE PROTECȚIE SIT ARHEOLOGIC
- REZERVAȚIA NATURALĂ MUZEUL TROVANȚILOR, INFIINȚATĂ PRIN HG NR. 1581/2005 ȘI ADMINISTRATA DE ASOCIATIA KOGAYON, REZERVATIA ARE O SUPRAFATA DE 1,1 HA ȘI A FOST CONSTITUITĂ CA REZERVAȚIE GEOLOGICA.
- ZONE DE PROTECȚIE PEISAGERĂ DE 50M FAȚĂ DE CONTUR SUPRAFAȚĂ

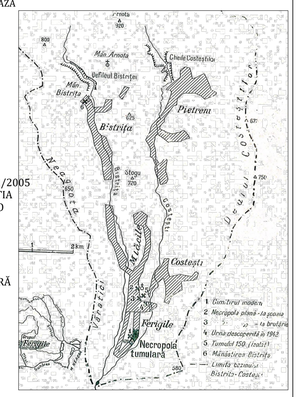

PLANȘA - DETALIERE SIT ARHEOLOGIC
FERIGILE - NECROPOLA TUMULARĂ

Arheolog Expert - Mariana Iosifaru

VERIFICATOR /EXPERT	NUME	SEMNATURA	CERINTA	REFERAT / EXPERTIZA NR.	/ DATA

PROIECTANT GENERAL
S.C. JOC ART S.R.L.
RM. VÂLCEA
cod fiscal RO 1470701

Beneficiar:
COMUNA COSTEȘTI - JUDEȚUL VÂLCEA

Nr. proiect: 619
08.02.2016

Șef proiect:	arh. DOINA NEGOIȚĂ
Urbanism:	arh. DOINA NEGOIȚĂ urbanist AMALIA BĂLESCU
Desenat:	Pr. Maria Dogaroiu

Denumirea proiectului:
PLAN URBANISTIC GENERAL și REGULAMENT LOCAL DE URBANISM al Comunei Costești , Județ Vâlcea

Faza: P.U.G.
2017

Denumirea planșei:
DETALIERE SIT ARHEOLOGIC

Scara: 1: 2 500

Nr. planșă S **1**