
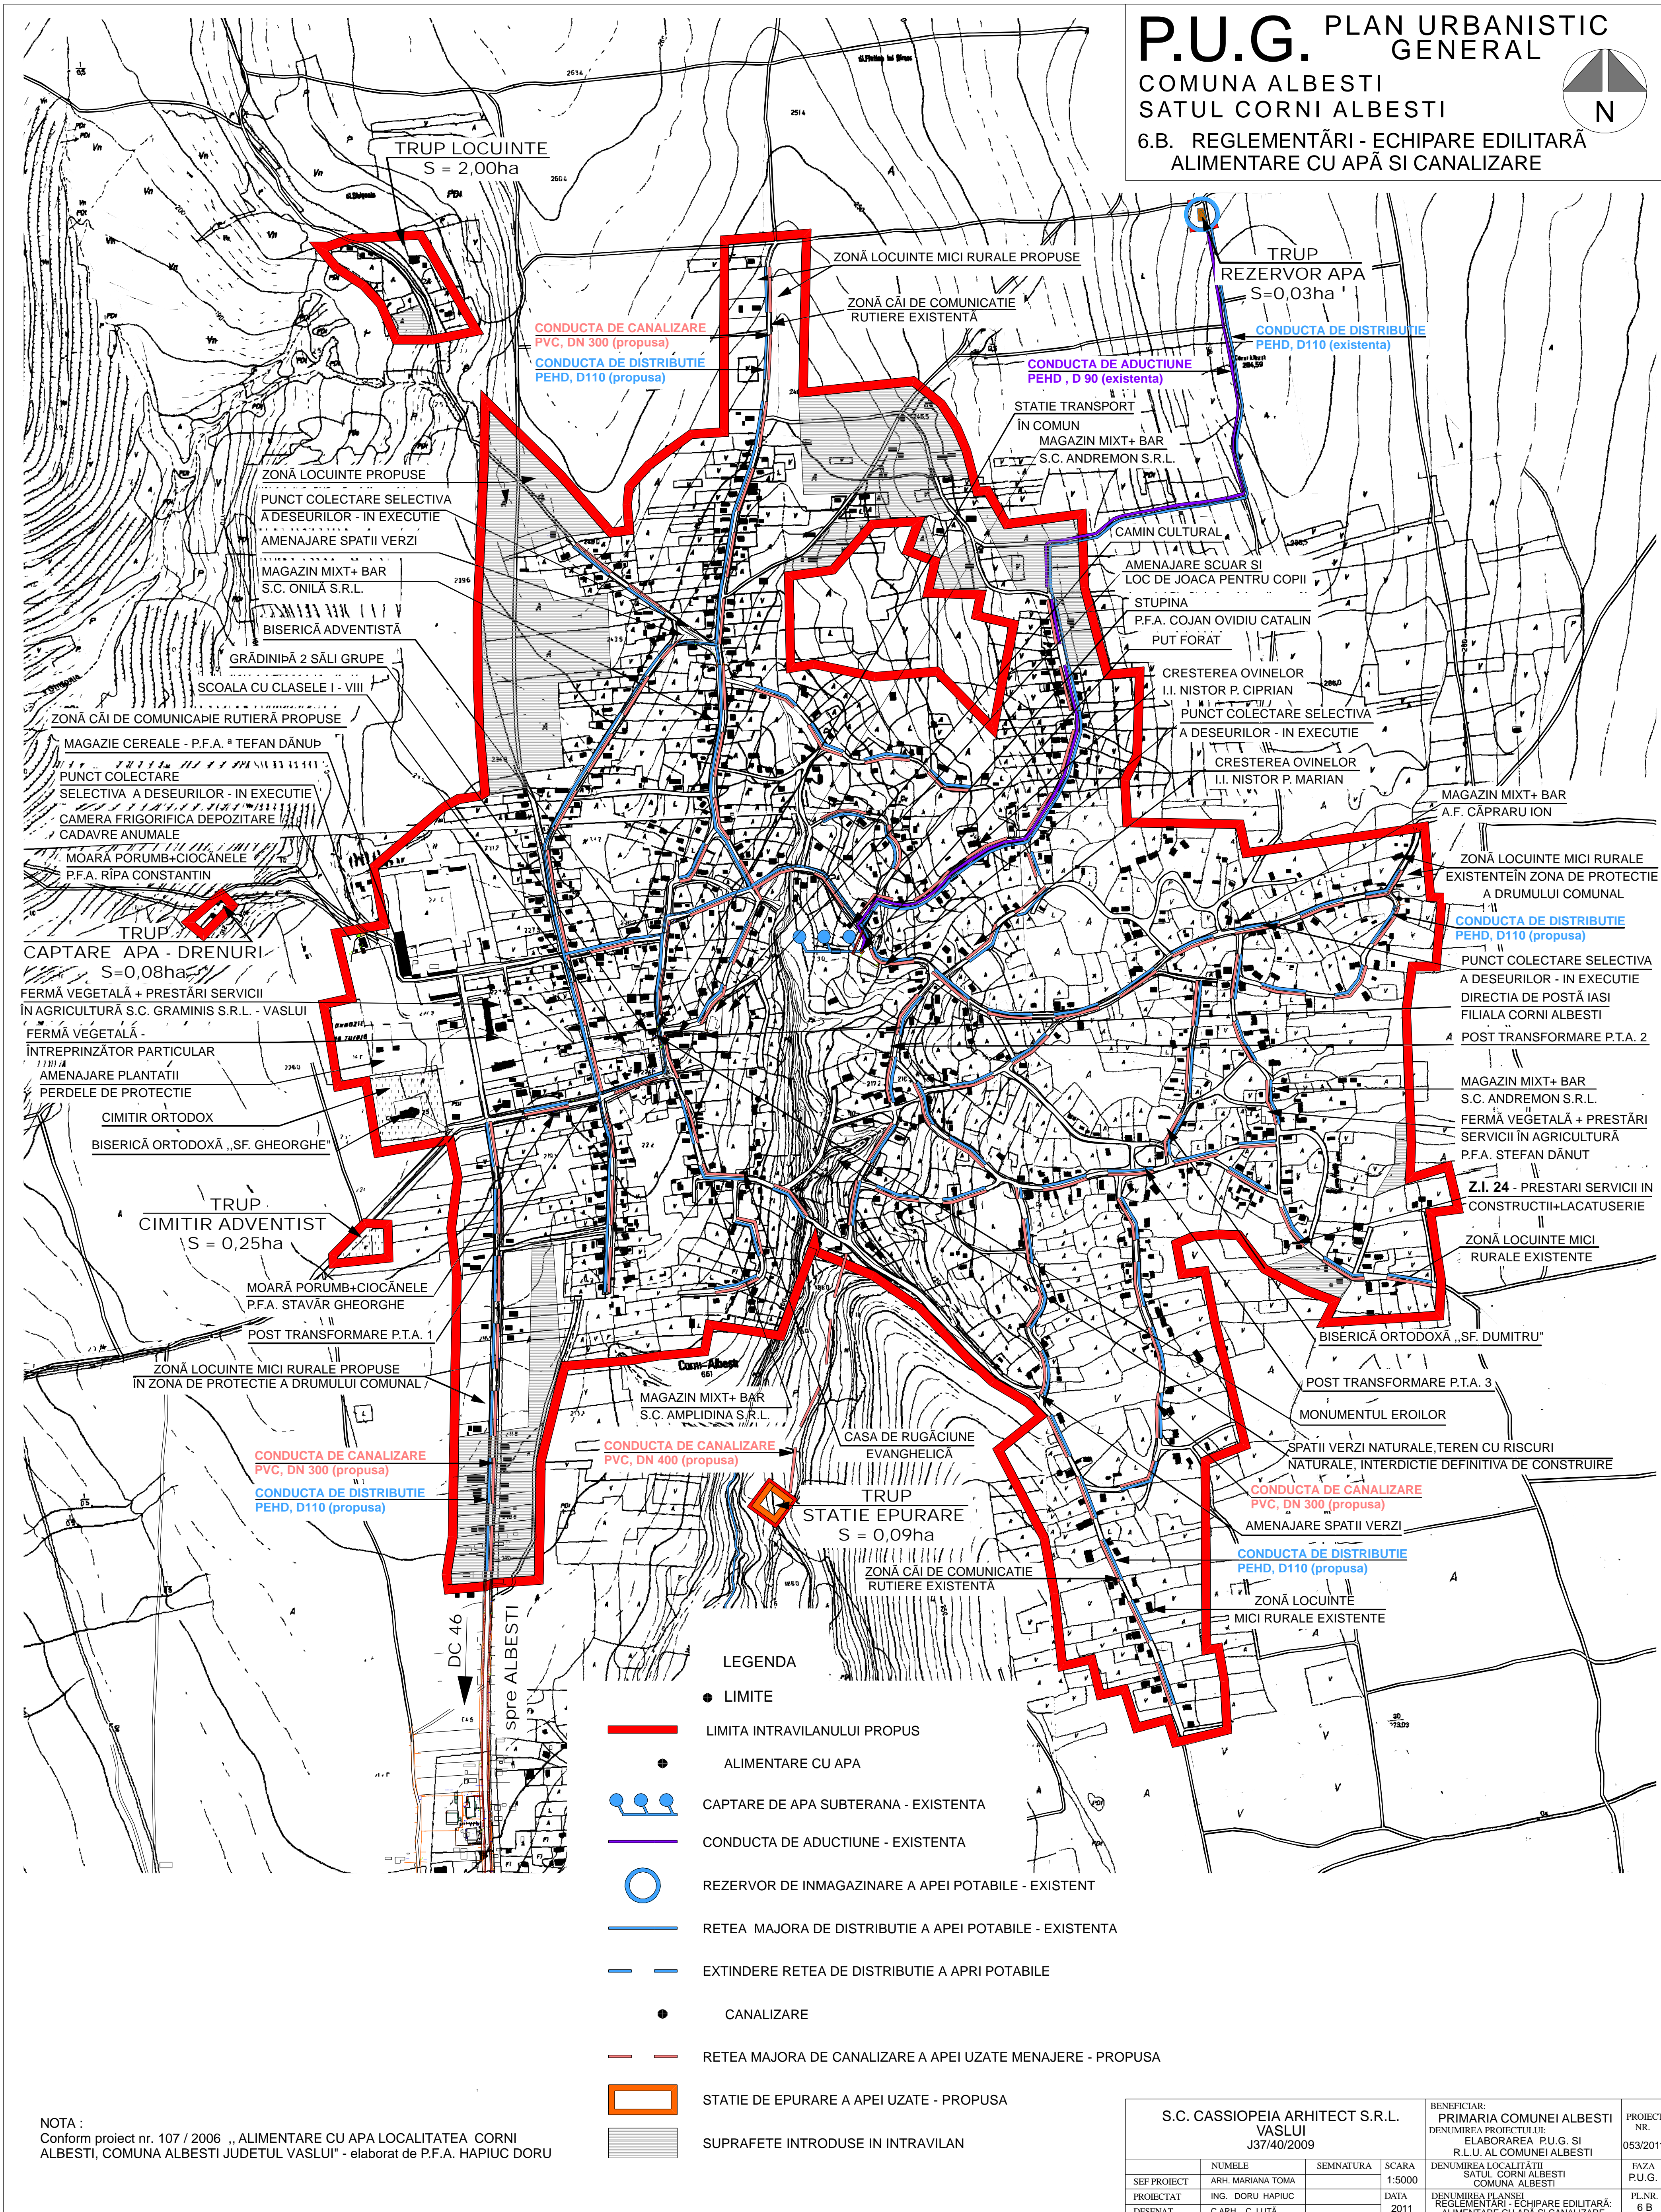


P.U.G. PLAN URBANISTIC GENERAL

COMUNA ALBESTI
SATUL CORNI ALBESTI
6.B. REGLEMENTĂRI - ECHIPARE EDILITARĂ
ALIMENTARE CU APĂ SI CANALIZARE

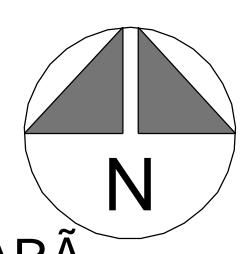

NOTA :
Conform proiect nr. 107 / 2006 „ ALIMENTARE CU APA LOCALITATEA CORNI
ALBESTI, COMUNA ALBESTI JUDETUL VASLUI” - elaborat de P.F.A. HAPIUC DORU

S.C. CASSIOPEIA ARHITECT S.R.L. VASLUI J37/40/2009				BENEFICIAR: PRIMARIA COMUNEI ALBESTI DENUMIREA PROIECTULUI ELABORAREA P.U.G. SI R.L.U. AL COMUNEI ALBESTI		PROIECT NR. 053/2011
SEF PROIECT	NUMELE ARH. MARIANA TOMA	SEMNTATURA	SCARA 1:5000	DENUMIREA LOCALITĂȚII SATUL CORNI ALBESTI COMUNA ALBESTI	FAZA P.U.G.	
PROIECTAT	ING. DORU HAPIUC		DATA 2011	DENUMIREA PLANȘII REGLEMENTĂRI - ECHIPARE EDILITARĂ ALIMENTARE CU APĂ SI CANALIZARE	PL.NR. 6 B	
DESENAT	C.ARH. C. LUTĂ					