
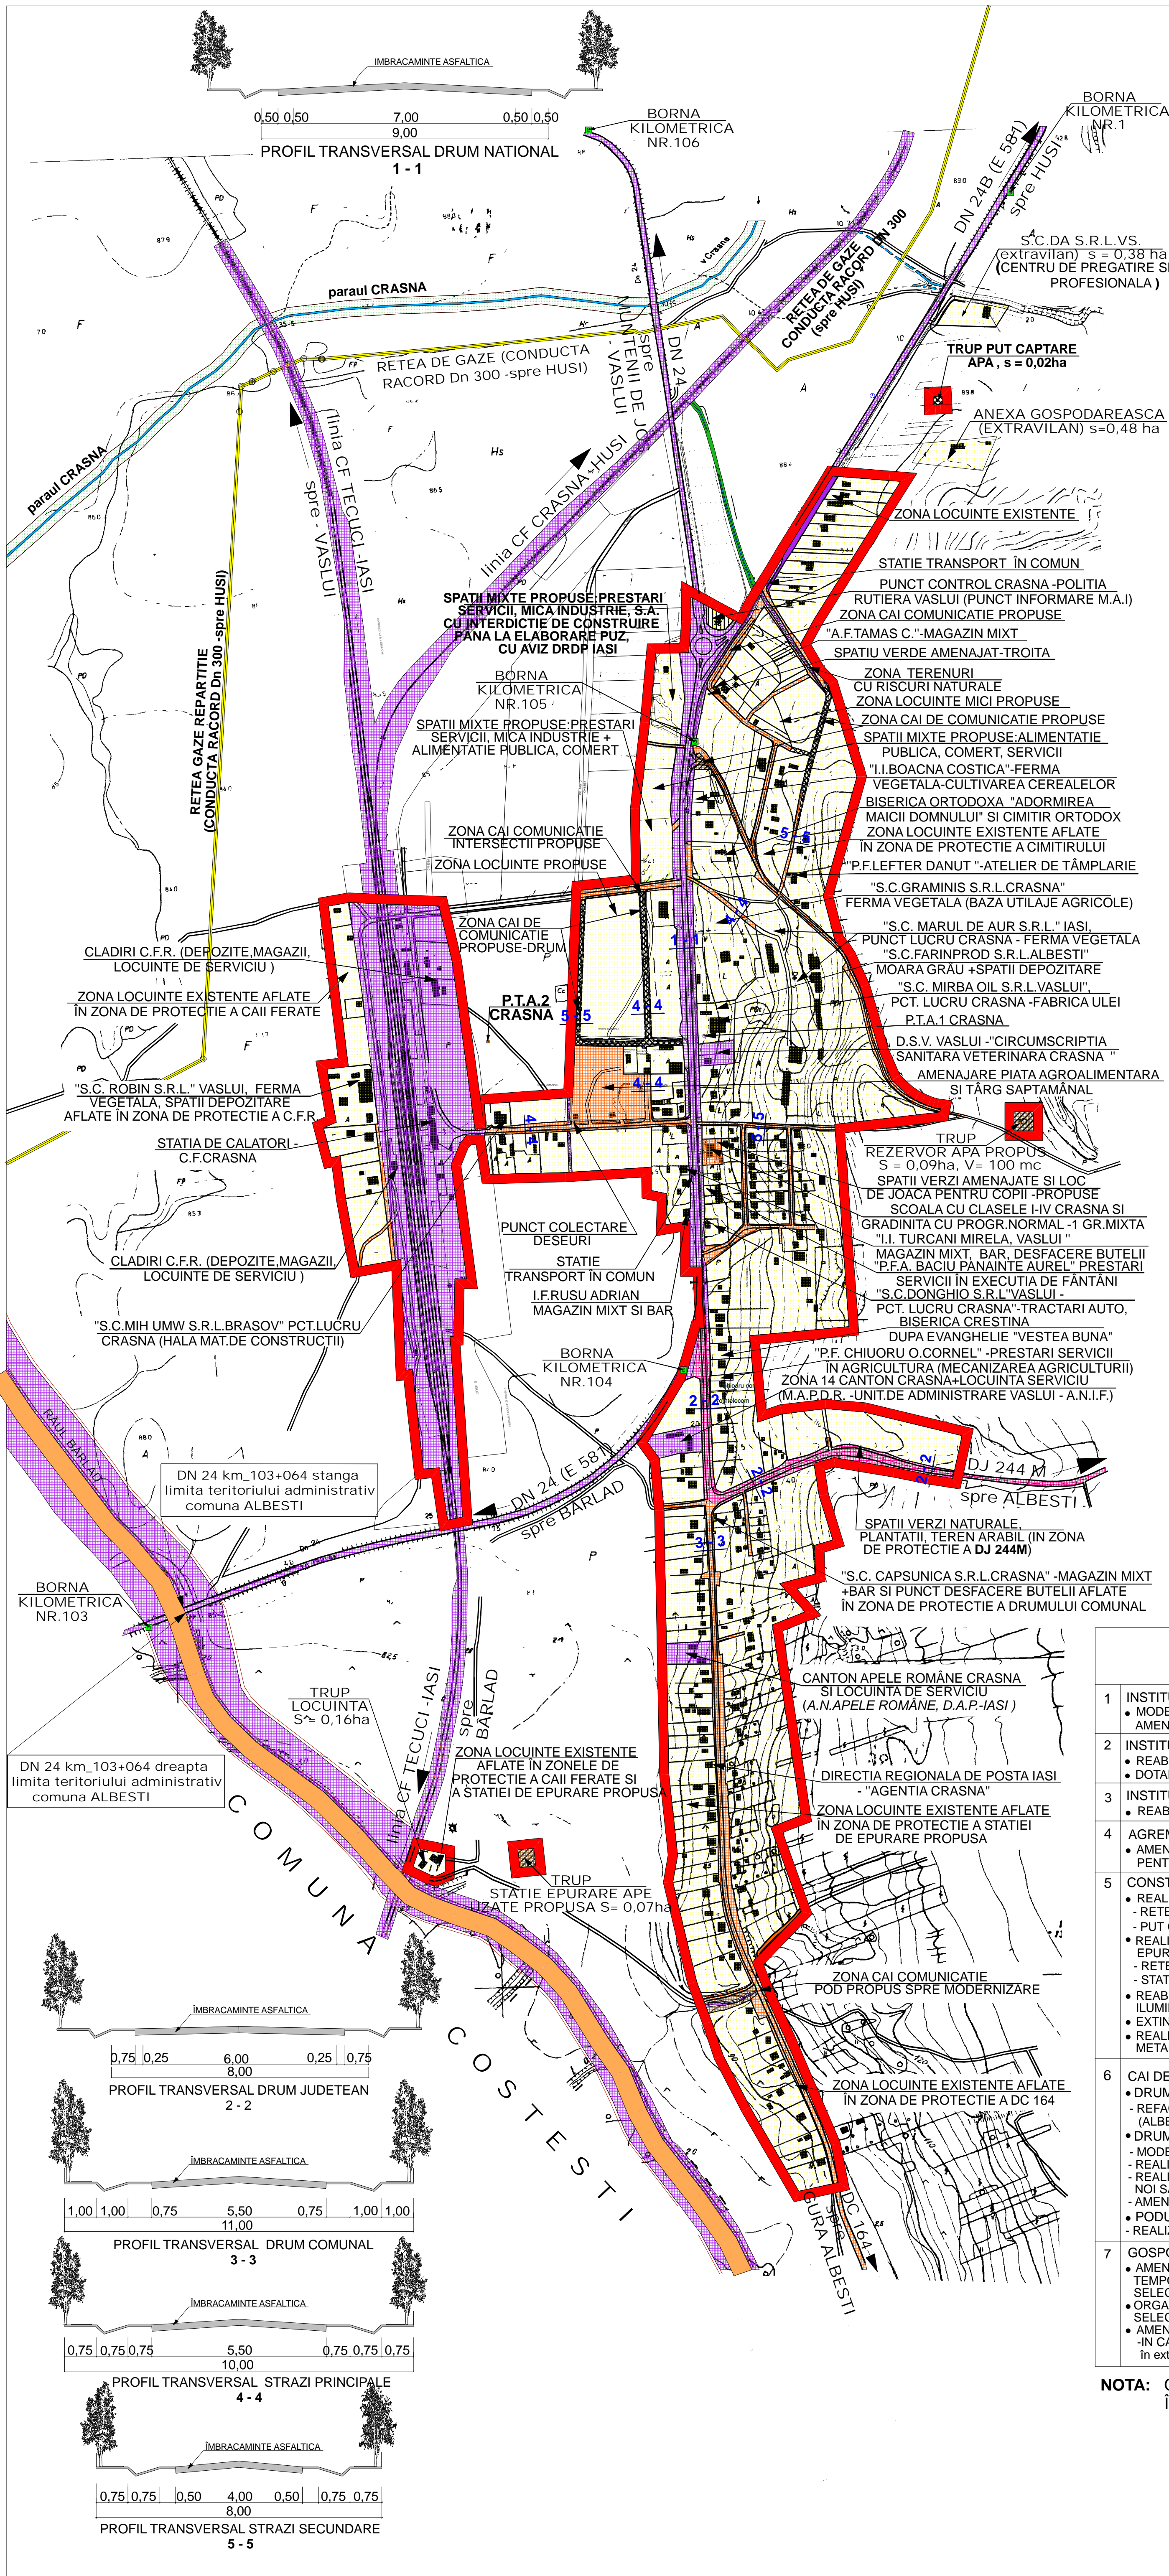


P.U.G. PLAN URBANISTIC
GENERAL
COMUNA ALBESTI
SATUL CRASNA
5. PROPRIETATEA ASUPRA TERENURILOR

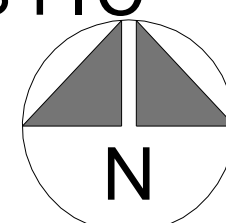

LEGENDA

● LIMITE

- LIMITA TERITORIULUI ADMINISTRATIV AL UNITATII TERRITORIALE DE BAZA
- LIMITA INTRAVILANULUI PROPUSE

● TIPURI DE PROPRIETATE ASUPRA TERENURILOR DIN INTRAVILAN

A. PROPRIETATE PUBLICA

- TERENURI PROPRIETATE PUBLICA DE INTERES NATIONAL
- TERENURI PROPRIETATE PUBLICA DE INTERES JUDETEAN
- TERENURI PROPRIETATE PUBLICA DE INTERES LOCAL

B. PROPRIETATE PRIVATA

- TERENURI PROPRIETATE PRIVATA DE INTERES LOCAL
- TERENURI PROPRIETATE PRIVATA A PERSOANELOR FIZICE SAU JURIDICE

C. CIRCULATIA TERENURILOR

- TERENURI CE SE INTENTIONEAZA A FI TRECUTE IN DOMENIUL PUBLIC
- TERENURI AFLATE IN DOMENIUL PRIVAT PERSOANE FIZICE, PROPUSE A FI TRECUTE IN DOMENIUL PUBLIC (DRUMURI PROPUSE SAU SUPRALARGIRI DRUMURI) SI DESTINATE SCHIMBULUI DE TEREN CU AUTORITATILE LOCALE, CUMPARARI DE CATRE AUTORITATILE LOCALE SAU CEDARI DE CATRE PROPRIETARI IN DOMENIUL PUBLIC LOCAL
- TERENURI AFLATE IN DOMENIUL PRIVAT PERSOANE FIZICE SI INCHIRIATE UNITATILOR ADMINISTRATIVE

OBIECTIVE DE UTILITATE PUBLICA RAMASE A FI EXECUTATE
DIN PROGRAMUL DE INVESTITII - PERIOADA 2007-2013

DOMENII	CATEGORIA DE INTERES		DIMENSIUNI	
	NATIONAL	JUDETEAN	LOCAL	SUPRAF. TEREN ha LUNGIME km
1 INSTITUTII PUBLICE SI SERVICII -ADMINISTRATIVE • MODERNIZARE TARG SAPTAMANAL SI AMENAJARE PIATA -PROPUNERE			•	1,00
2 INSTITUTII PUBLICE SI SERVICII -INVATAMANT • REABILITARE SCOALA SI GRADINITA DIN LOCALITATE • DOTAREA CU MOBILIER A SCOLII SI GRADINITEI			•	
3 INSTITUTII PUBLICE SI SERVICII-CULTURA SI CULTE • REABILITAREA BISERICA DIN LOCALITATE			•	
4 AGREMENT SI SPORT • AMENAJARE SPATII VERZI SI LOC DE JOACA PENTRU COPII			•	0,09
5 CONSTRUCTII TEHNICO-EDILITARE • REALIZAREA RETELOR DE ALIMENTARE CU APA - RELETE ADUCTIUNE + RELETE DISTRIBUTIE - PUT CAPTARE, STATIE POMPA+REZERVOR APA • REALIZARE RETEA DE CANALIZARE SI STATIE DE EPURARE SI TRATARE A APELOR REZIDUALE - RELETE DE CANALIZARE - STATIE DE EPURARE SI TRATARE APE UZATE • REABILITAREA, MODERNIZAREA SI EXTINDERE ILLUMINATULUI PUBLIC STRADAL • EXTINDERE RETEA ALIMENTARE ENERGIE ELECTRICA • REALIZAREA RETELOR DE DISTRIBUTIE A GAZULUI METAN			• • • • • • • •	1,58+ 4,85 0,11 4,80
6 CAI DE COMUNICATIE SI TRANSPORT • DRUMURI COMUNALE - REFACEREA IMBRACAMINTEI DEFINITIVE DC 64 (ALBESTI-GURA ALBESTI) • DRUMURI SATESTI - MODERNIZARE DRUMURI SATESTI SI ULITE - REALIZARE DE ALEI PIETONALE - REALIZAREA DRUMURILOR PROPUSE (TRASEE, NOI SAU SUPRALARGIRI PE TRASEE EXISTENTE) - AMENAJARE SI REALIZARE DE INTERSECTII • PODURI SI PODETE - REALIZARE SI MODERNIZARE PODETE			• • • • • • •	1,00
7 GOSPODARIE COMUNALA • AMENAJAREA SPATIILOR DE DEPOZITARE TEMPORARA A DESEURILOR -PUNCTE COLECTARE SELECTIVA - 1 PUNCT LA NIVELUL LOCALITATII • ORGANIZAREA SISTEMULUI DE COLECTARE SELECTIVA A DESEURILOR • AMENAJAREA UNUI CIMITIR PENTRU ANIMALE IN CAZ DE FOCAR BOALA EPIZOOTICA (amplasat in extravilan, in cadrul teritoriului administrativ)			• • •	0,01 0,02

NOTA: OBIECTIVELE PROPUSE SE VOR REALIZA IN ETAPE, IN FUNCTIE DE POSIBILITATILE DE FINANTARE

S.C. CASSIOPEIA ARHITECT S.R.L. VASLUI J37/40/2009				BENEFICIAR: PRIMARIA COMUNEI ALBESTI DENUMIRE PROIECTULUI: ELABORARE P.U.G. SI R.L.U. AL COMUNEI ALBESTI	PROIECT NR. 053/2011
SEF PROIECT	NUMELE ARH. MARIANA TOMA	SEMNTURA	SCARA 1:5000	DENUMIRE LOCALITATI SATUL CRASNA COMUNA ALBESTI	FAZA P.U.G. +R.L.U. PL.NR.
PROIECTAT	ARH. MARIANA TOMA		DATA modificat 2015	DENUMIREA PLANSEI PROPRIETATEA ASUPRA TERENURILOR OBIECTIVE DE UTILITATE PUBLICA	5C-M