
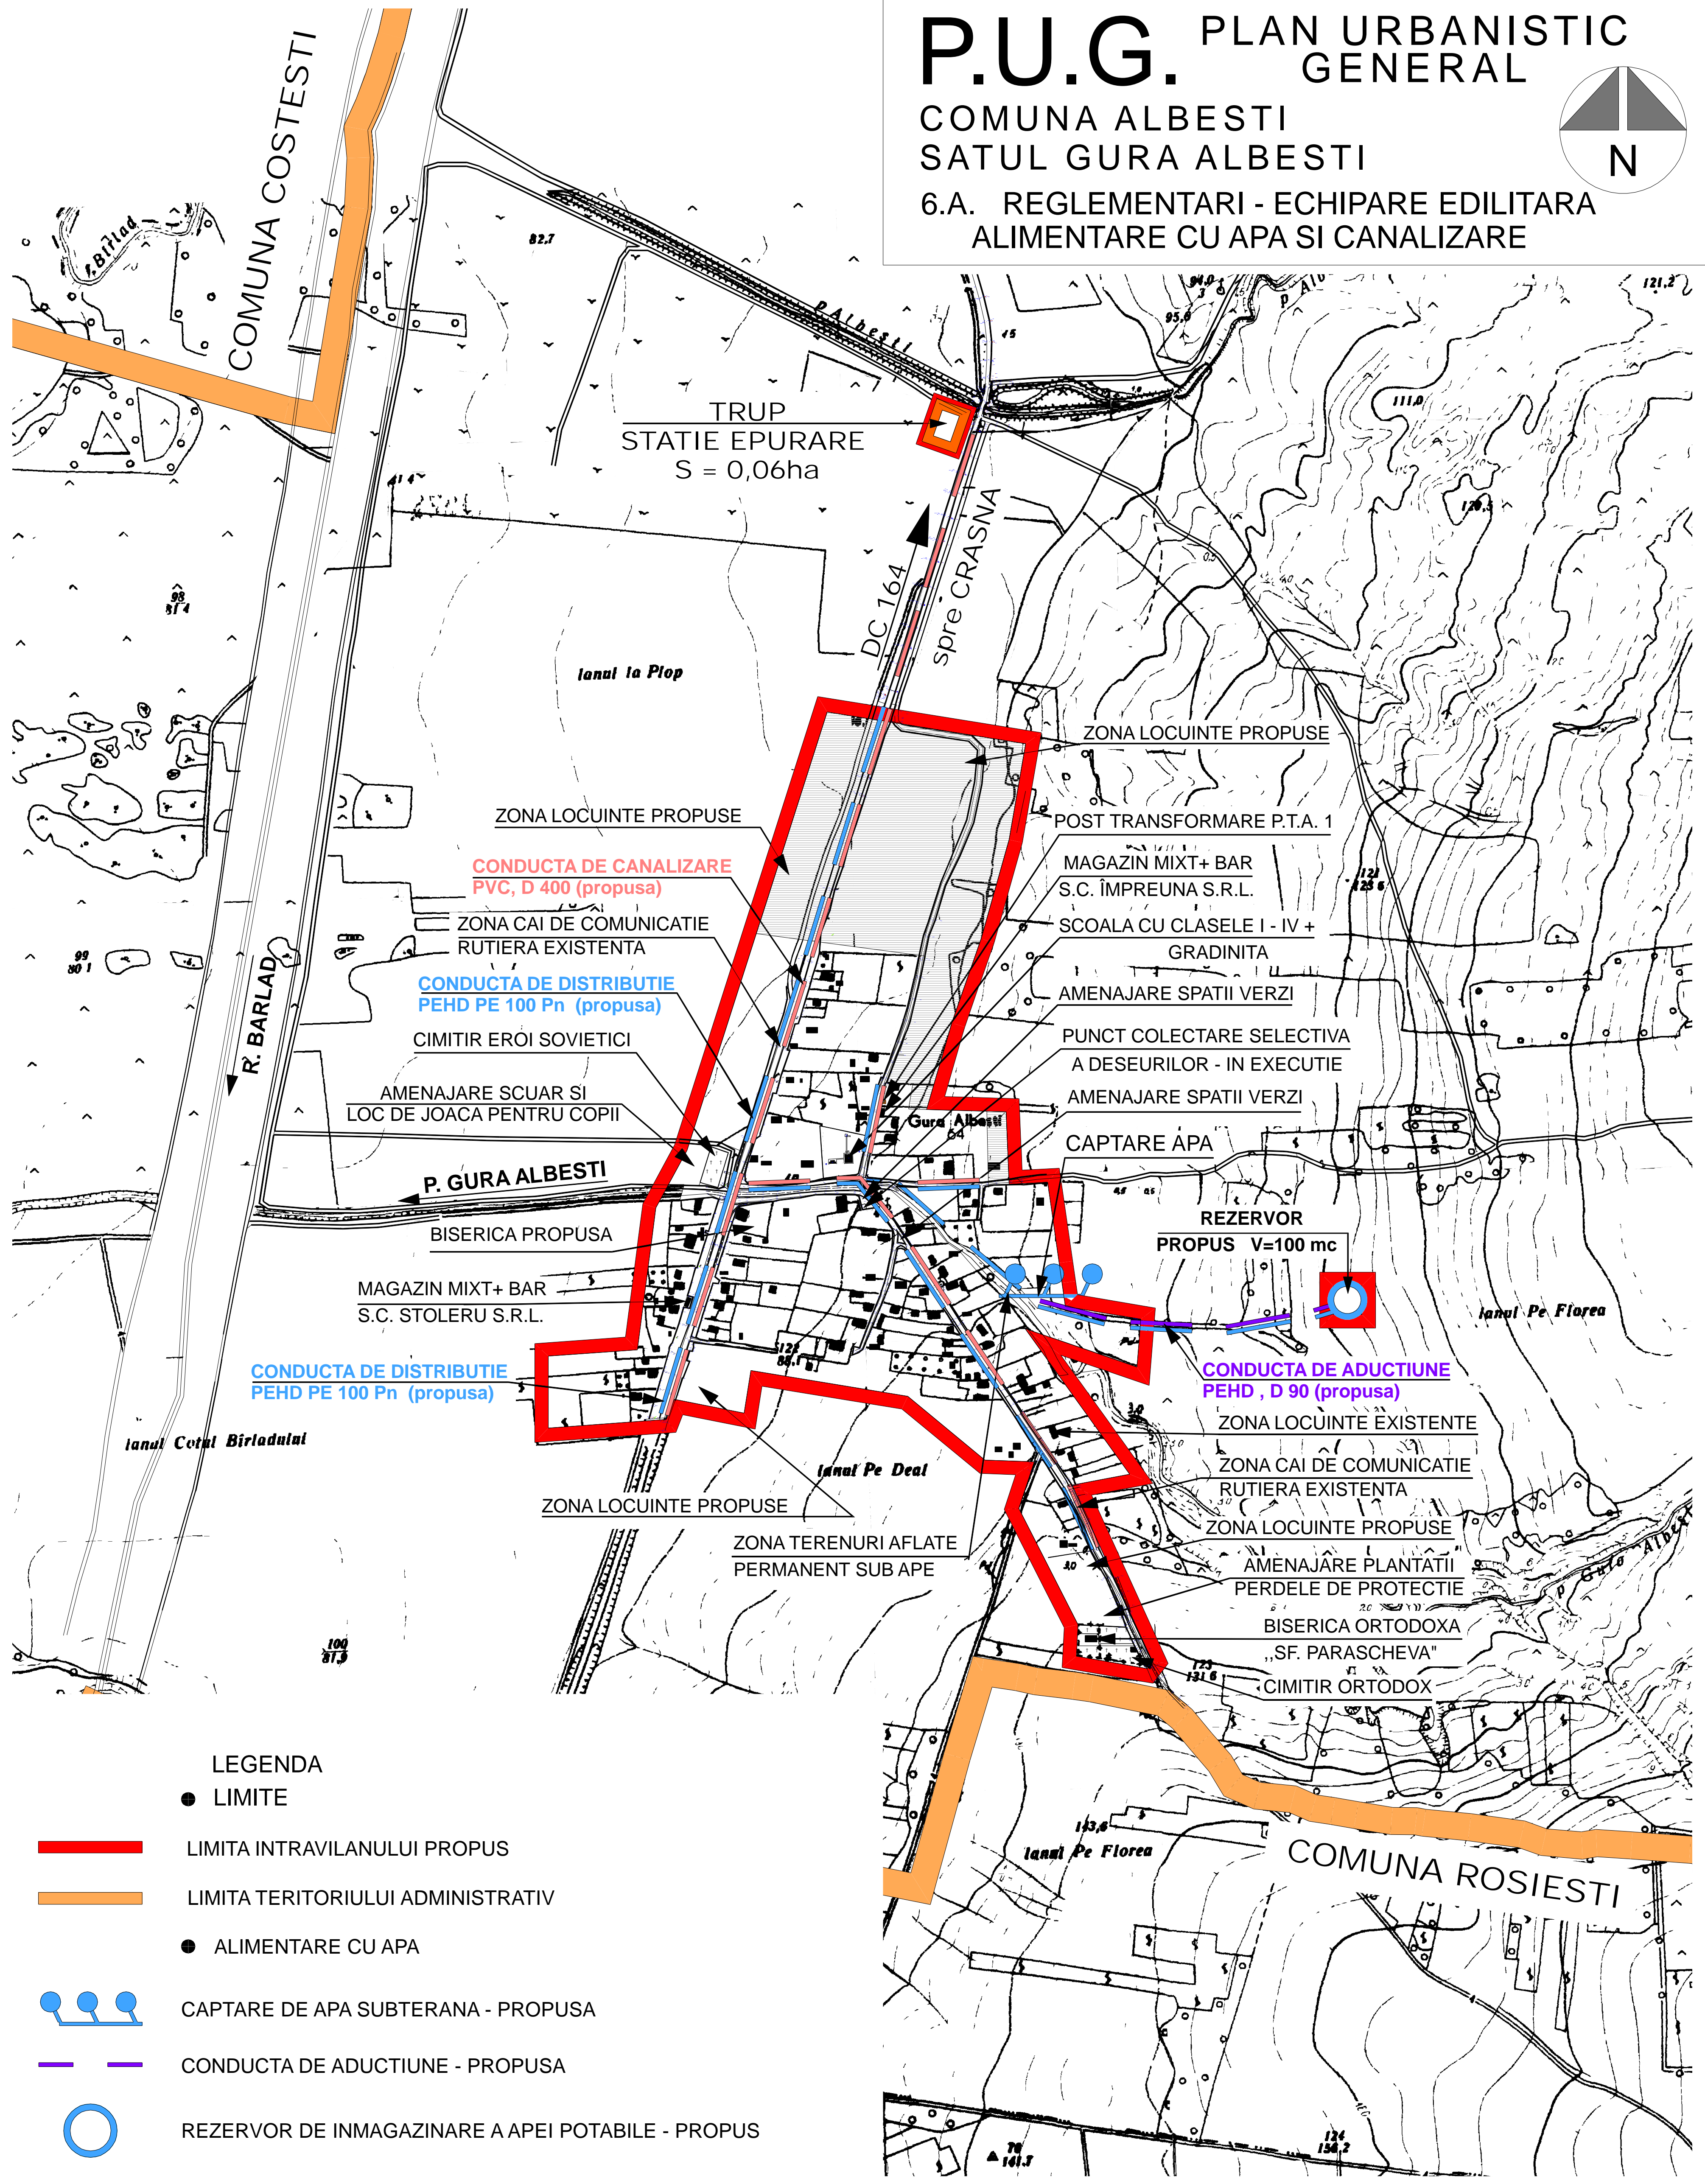


P.U.G. PLAN URBANISTIC GENERAL

COMUNA ALBESTI
SATUL GURA ALBESTI

6.A. REGLEMENTARI - ECHIPARE EDILITARA
ALIMENTARE CU APA SI CANALIZARE

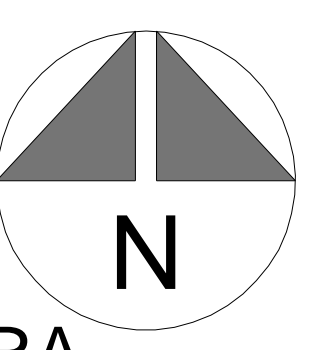

LEGENDA

● LIMITE



LIMITA INTRAVILANULUI PROPOS



LIMITA TERITORIULUI ADMINISTRATIV


● ALIMENTARE CU APA




CAPTARE DE APA SUBTERANA - PROPUSA



CONDUCTA DE ADUCTIUNE - PROPUSA

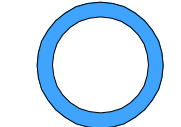

REZERVOR DE INMAGAZINARE A APEI POTABILE - PROPUS

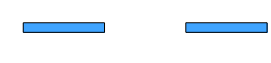

RETEA MAJORA DE DISTRIBUTIE A APEI POTABILE - PROPUSA


● CANALIZARE



RETEA MAJORA DE CANALIZARE A APEI UZATE MENAJERE - PROPUSA



STATIE DE EPURARE A APEI UZATE - PROPUSA

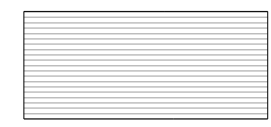

SUPRAFETE INTRODUSE IN INTRAVILAN

S.C. CASSIOPEIA ARHITECT S.R.L.
VASLUI
J37/40/2009

BENEFICIAR:
PRIMARIA COMUNEI ALBESTI
DENUMIREA PROIECTULUI:
ELABORAREA P.U.G. SI
R.L.U. AL COMUNEI ALBESTI

PROIECT
NR.
053/2011

	NUMELE	SEMNATURA	SCARA
SEF PROIECT	ARH. MARIANA TOMA		1:5000
PROIECTAT	ING. DORU HAPIUC		DATA
DESENAT	C.ARH. C. LUTA		2011

DENUMIREA LOCALITATII
SATUL GURA ALBESTI
COMUNA ALBESTI
DENUMIREA PLANSEI
REGLEMENTARI - ECHIPARE EDILITARA:
ALIMENTARE CU APA SI CANALIZARE

FAZA
P.U.G.
PL.NR.
6 D